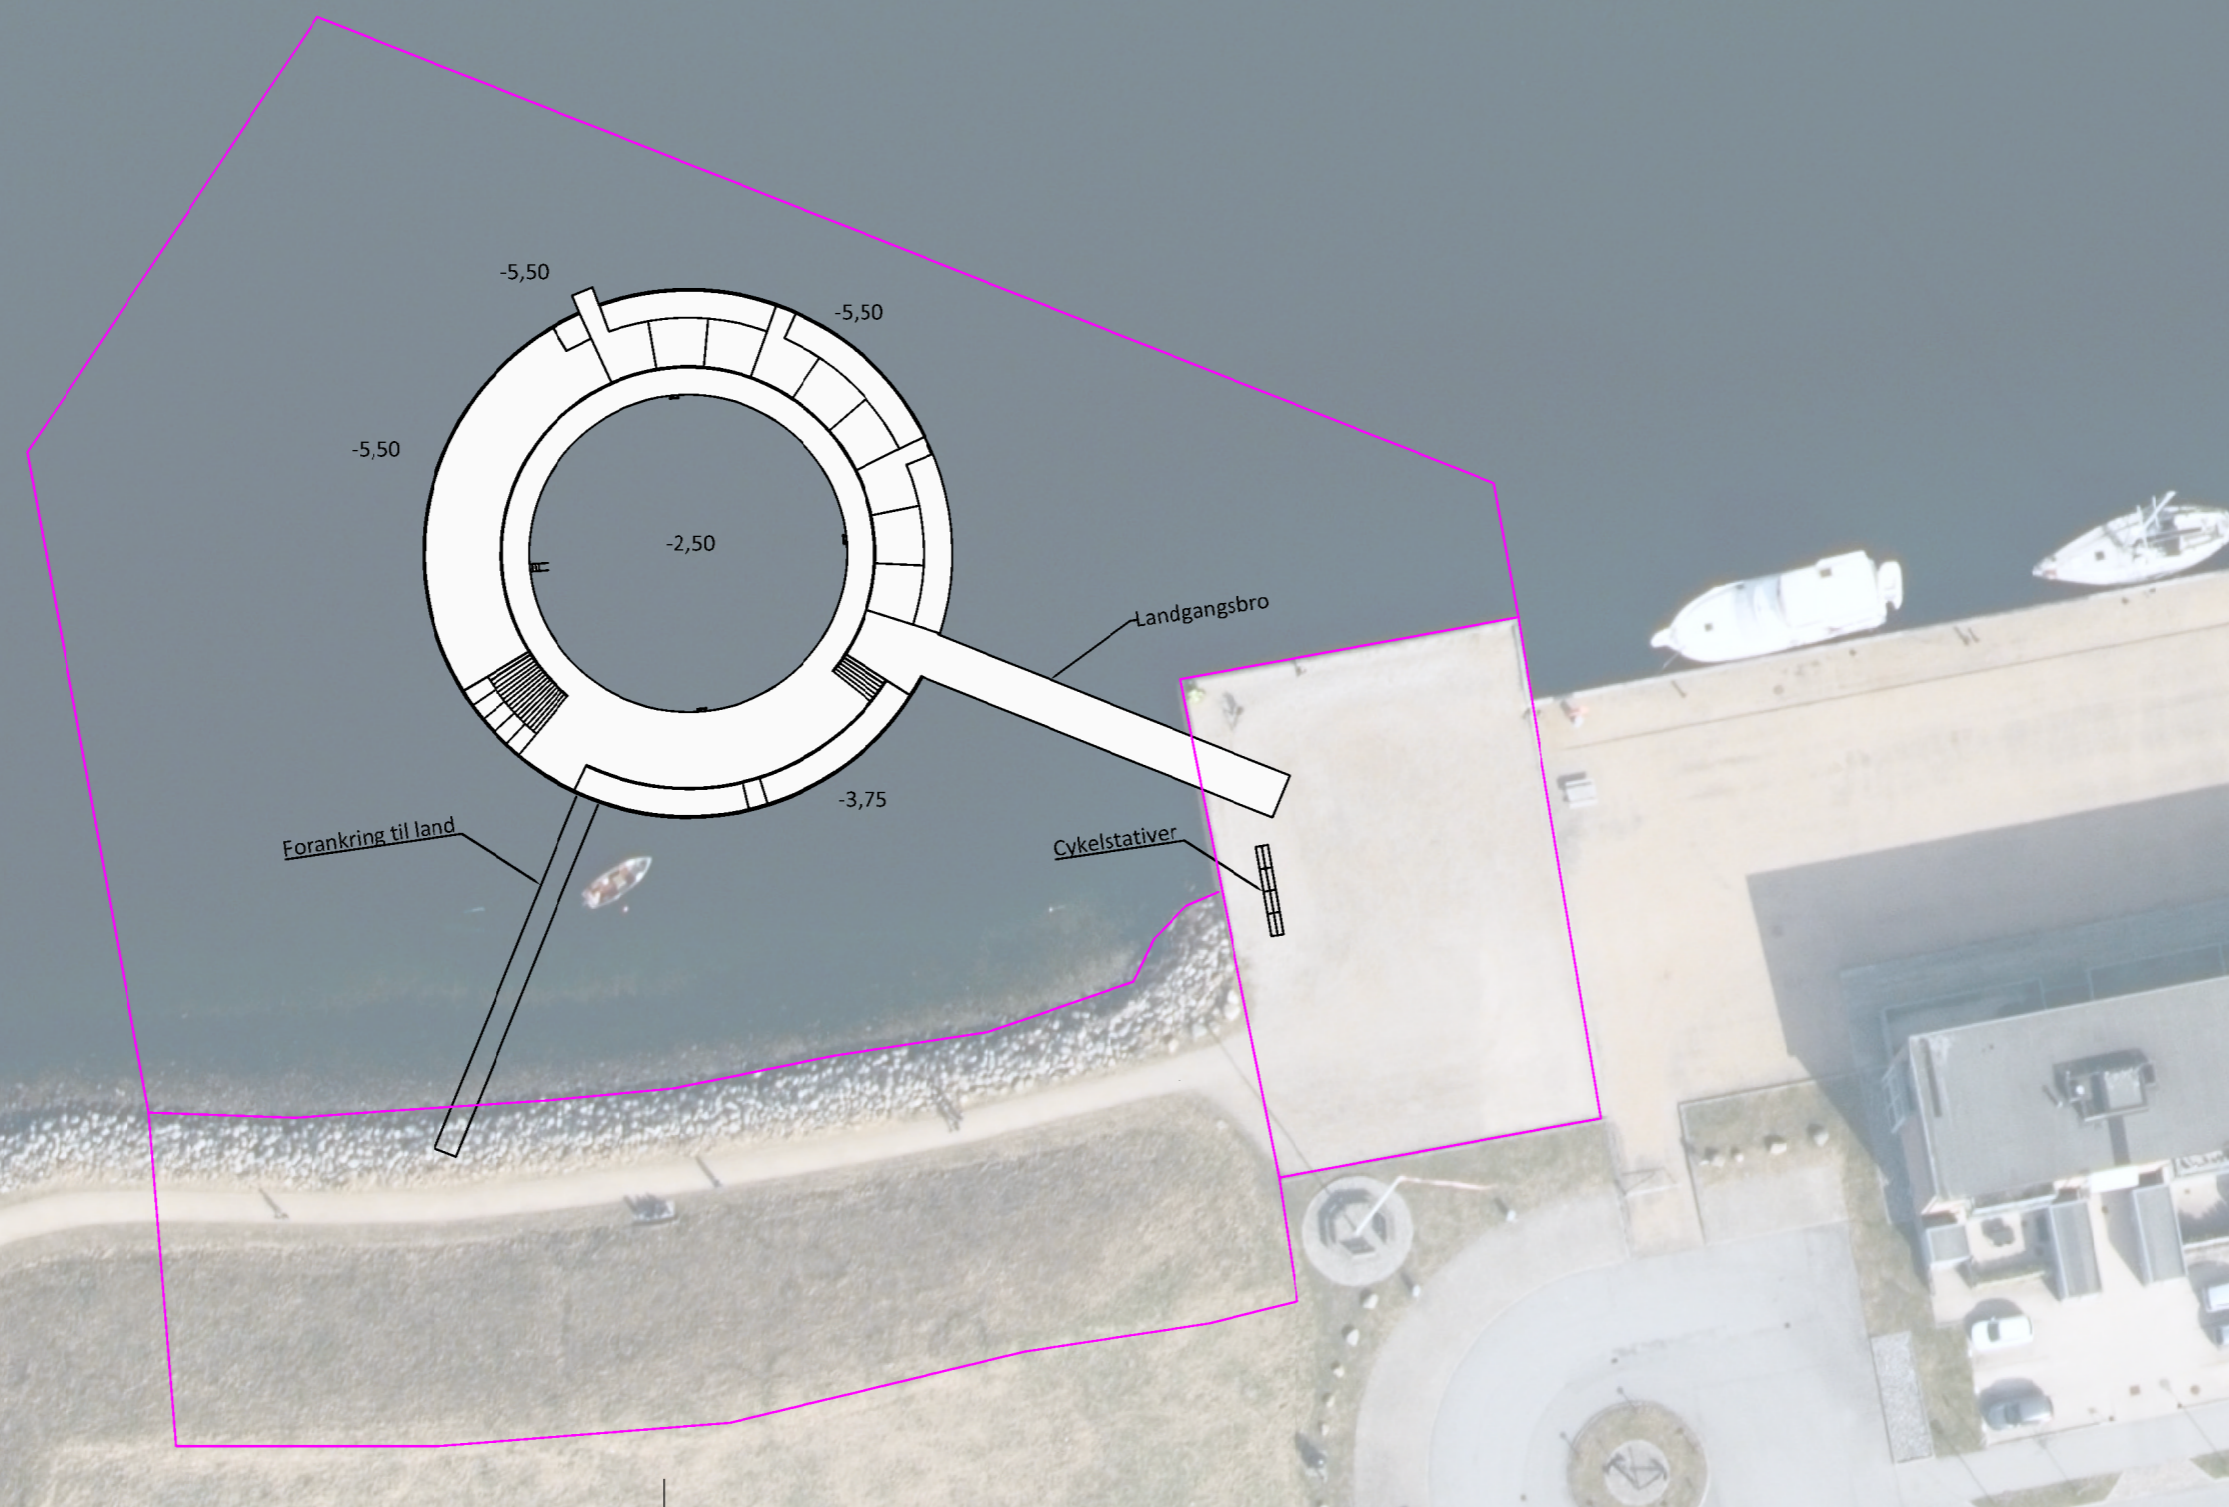


SIGNATURFORKLARING:

— Lokalplanslinjer, iht. ansøgning til kystdirektoratet og konkurrenceprogram

HENVISNING

Der henvises til tegningsmateriale jf. tegningsliste for yderligere detaljering



Rev.	Dato	Tegn.	Design	Kontrol	Godkendt
	15.08.2022.	TISI			

Projekt nr.	141907	Mål	1:500
-------------	--------	-----	-------

Frederikssund Kommune  
Frederikssund Kultur- og Havnebad

Situationsplan

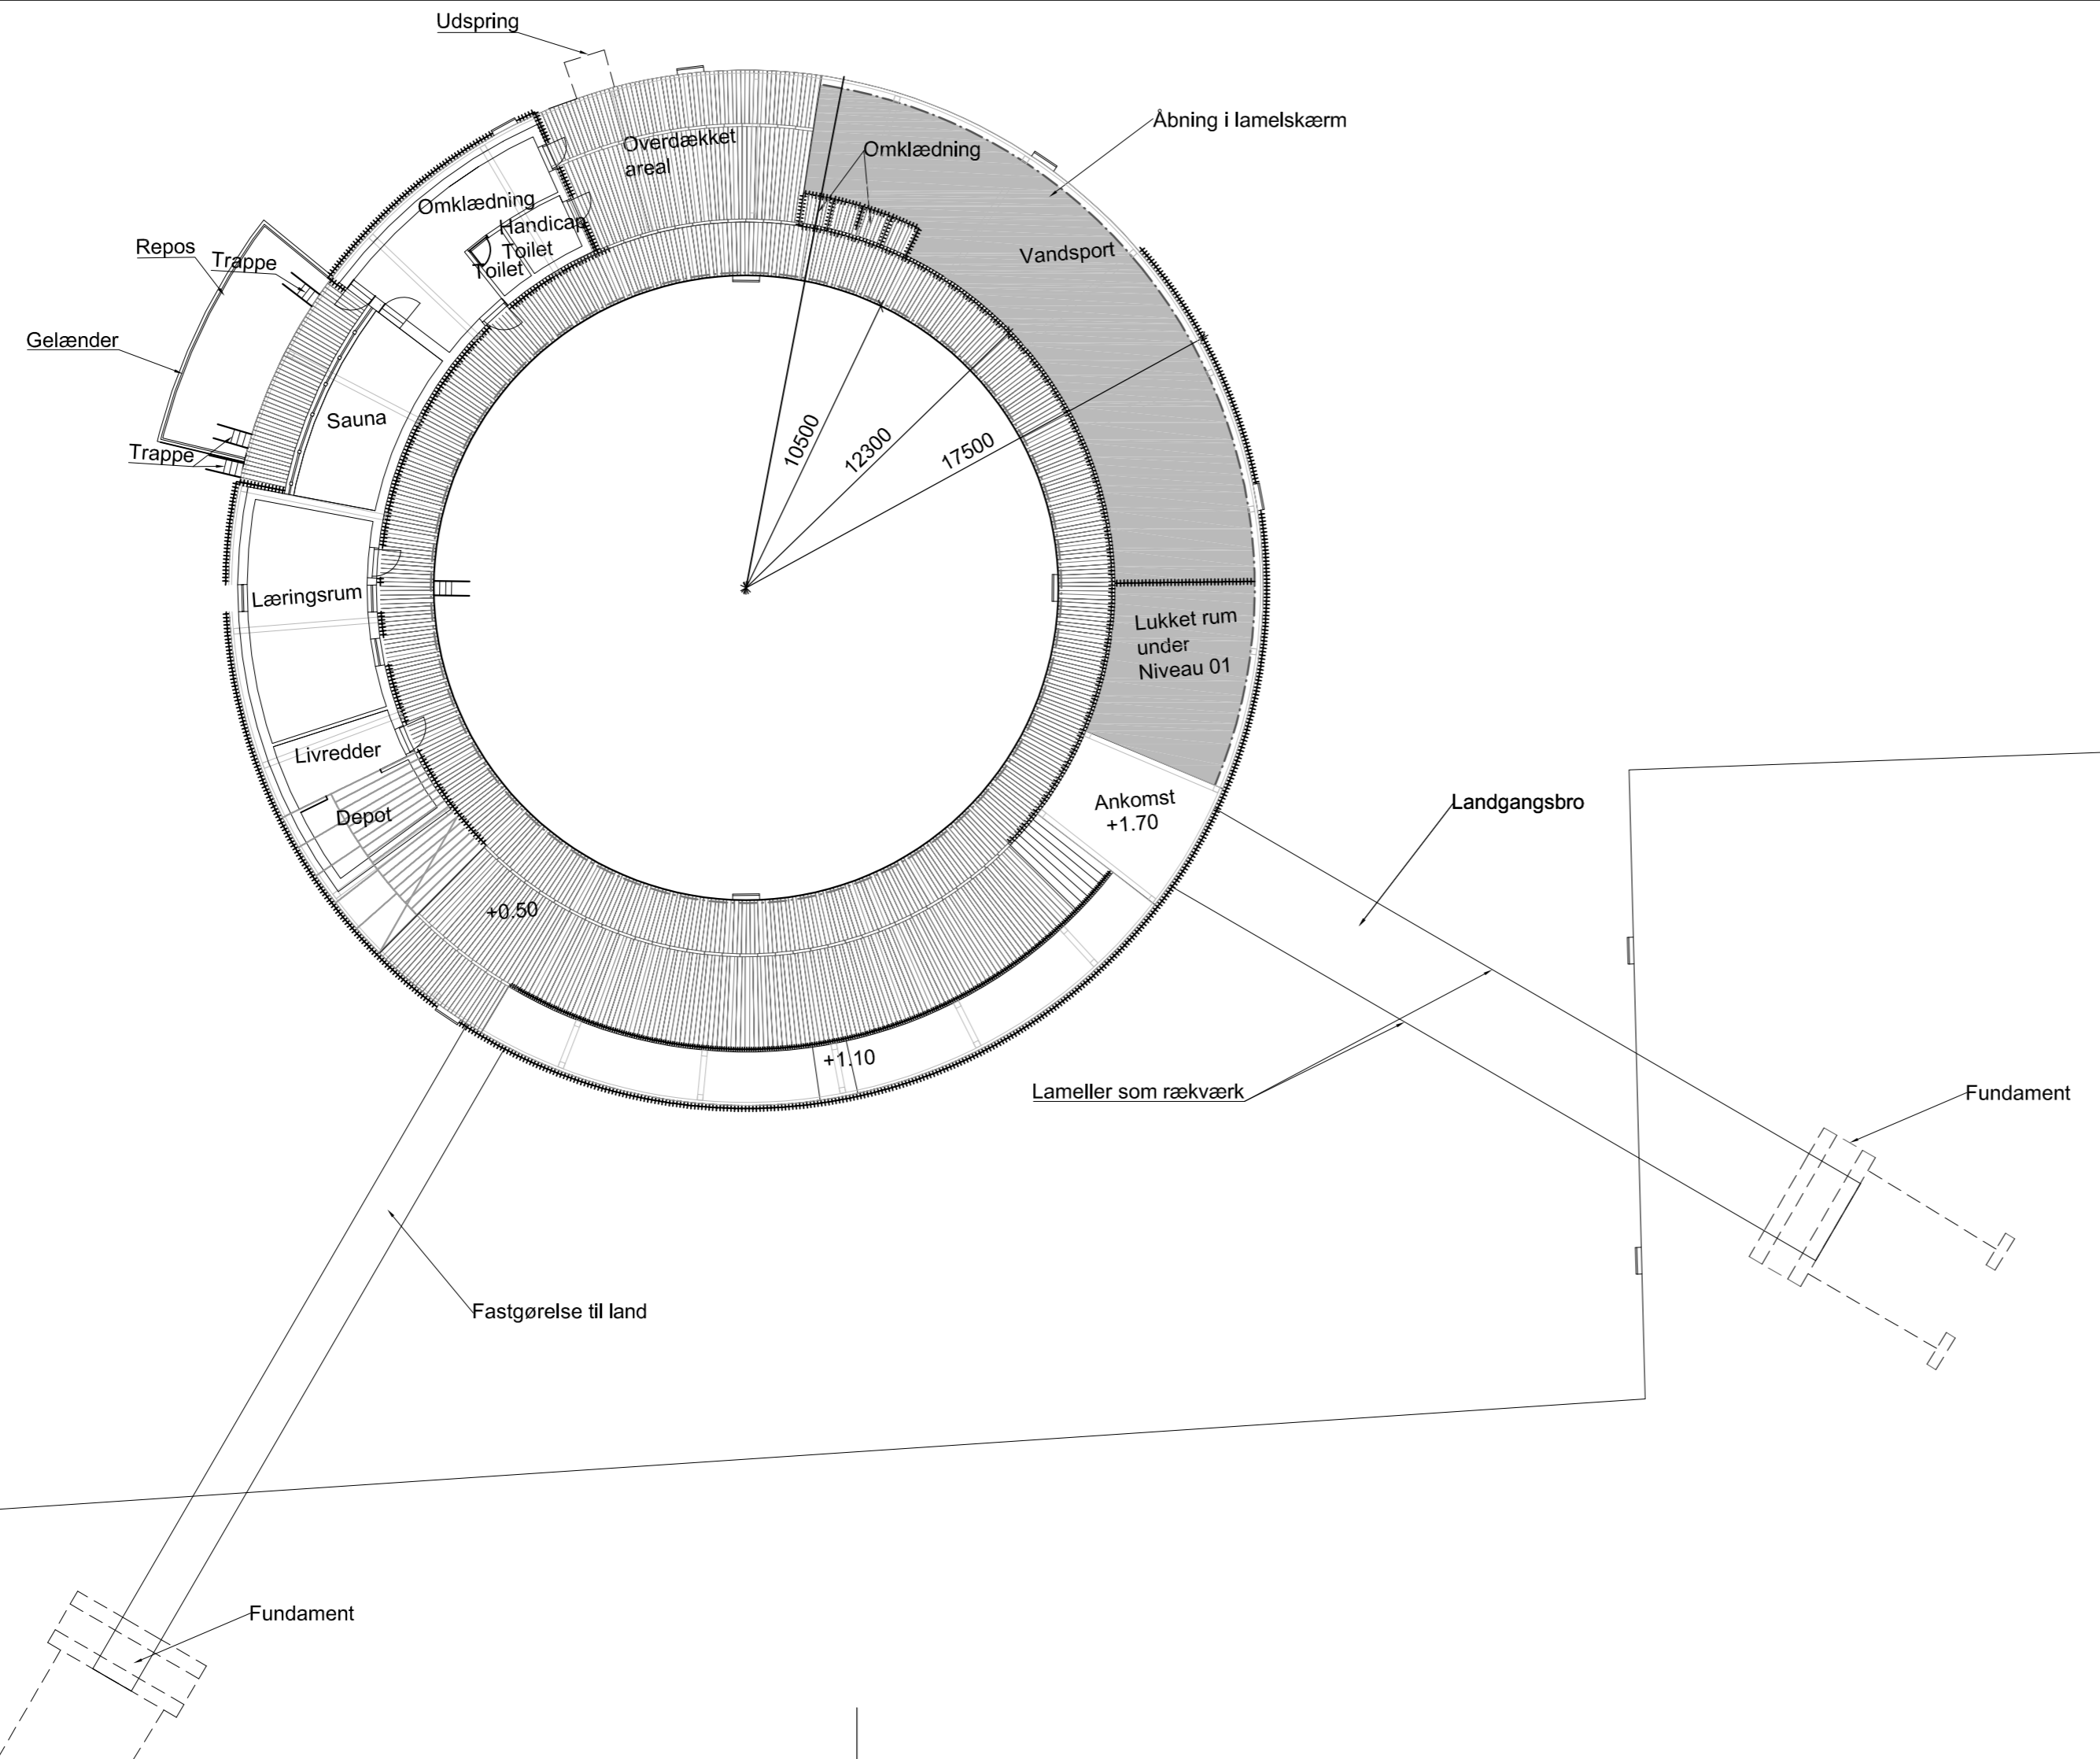


Per Aarsleff A/S  
Lokesvej 15  
DK-3230 Åbyhøj  
Tel +45 8744 2222  
Fax +45 8744 2249






Fil  
Tegn. nr.

PAA-00



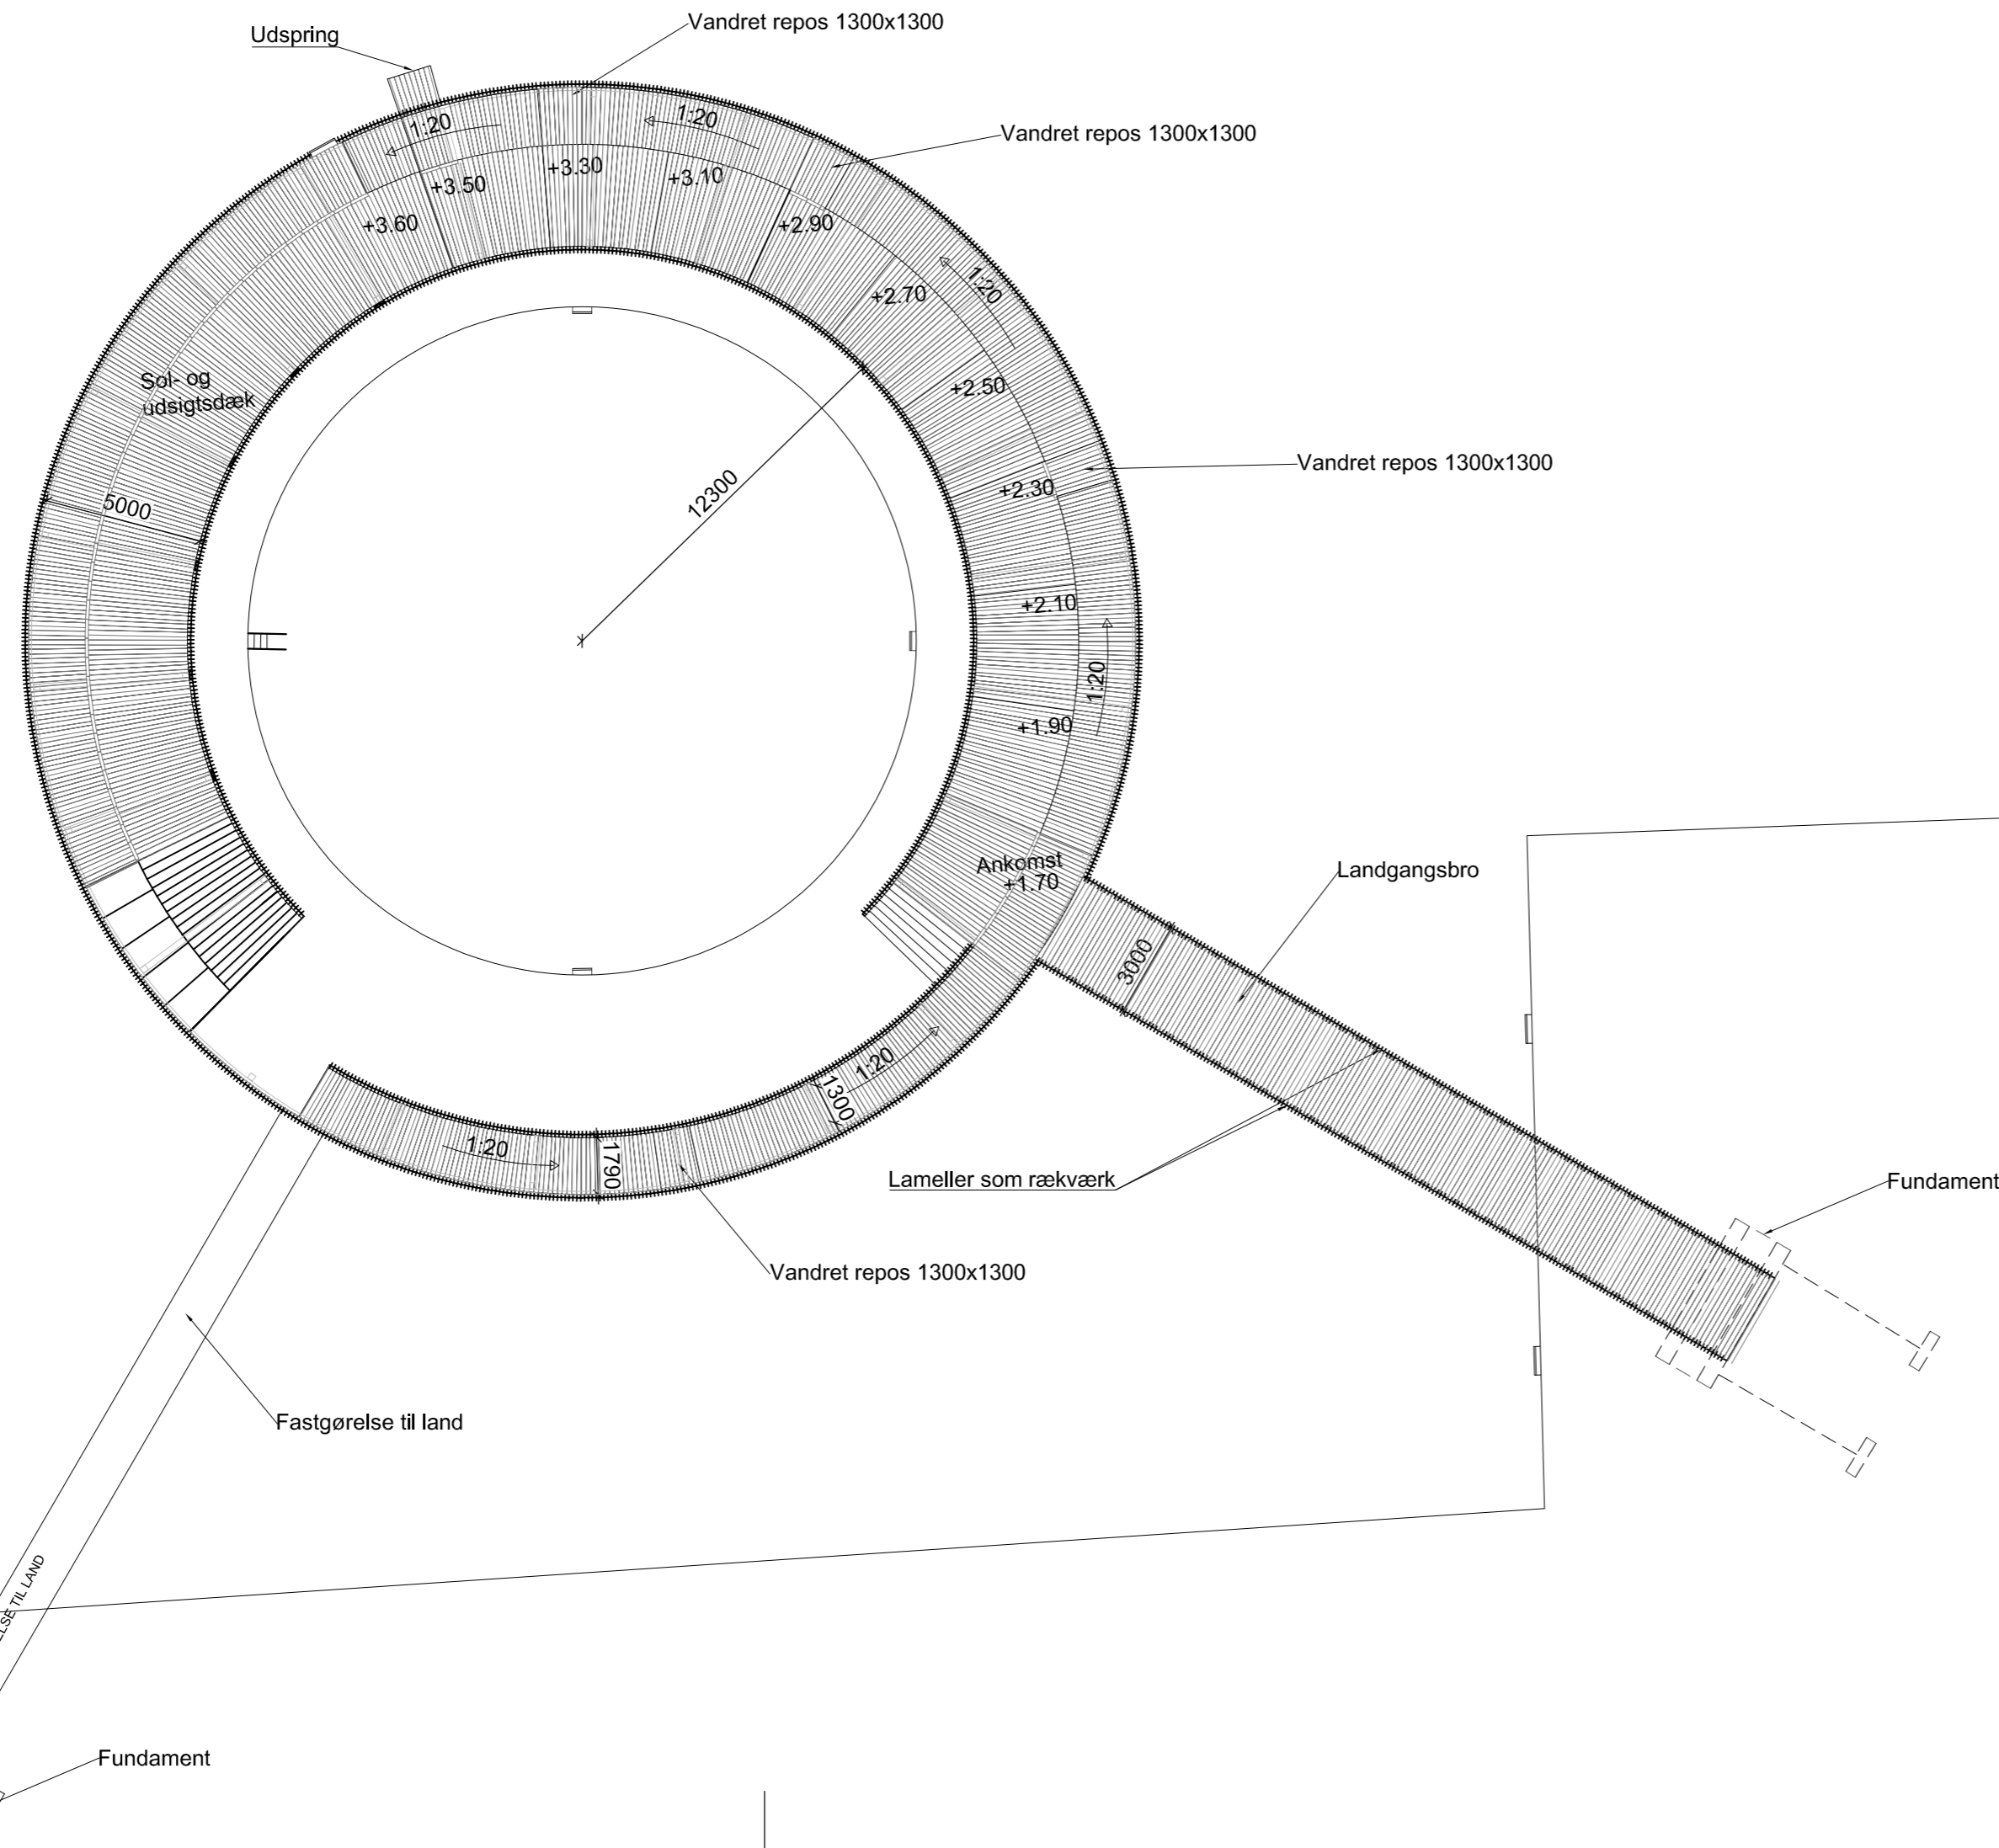


SIGNATURFORKLARING:




-  Træbelægning
-  Lamelafskærmning
-  Beton ponton
-  Stålkonstruktion
-  Betonbelægning

03	03.01.2022.	TISI	TISI	Flytning af udspring og redningsstiger
02	09.12.2022.	TISI	TISI	Indretning ændringer
01	30.11.2022.	TISI	TISI	Ekstra toilet, dør i omklædning og udendørs omklædning

Rev.	Dato	Tegn.	Design	Kontrol	Godkendt	
	17.06.2022.	TISI				
Projekt nr.	141907	Mål	1:200	Per Aarsleff A/S Lokesvej 15 DK-8230 Åbyhøj Tel +45 8744 2222 Fax +45 8744 2249		
Frederikssund Kommune Frederikssund Kultur- og Havnebad						Fil Tegn. nr. <b>PAA-01</b>
Plan Niveau 00						



SIGNATURFORKLARING:

-  Træbelægning
-  Lamelafskærmning
-  Stålkonstruktion

02	03.01.2022.	TISI	TISI	Flytning af udspring og redningsstiger
01	09.12.2022.	TISI	TISI	Flytning af udspring

Rev.	Dato	Tegn.	Design	Kontrol	Godkendt
	15.08.2022.	TISI			

Projekt nr. 141907 Mål 1:200

Frederikssund Kommune  
Frederikssund Kultur- og Havnebad

Plan  
Niveau 01



Per Aarsleff A/S  
Lokesvej 15  
DK-8230 Åbyhøj  
Tel +45 8744 2222  
Fax +45 8744 2249

Fil  
Tegn. nr.  
PAA-02

