


Opmålingsdistrikt  
7 10

# MÅLEBLAD

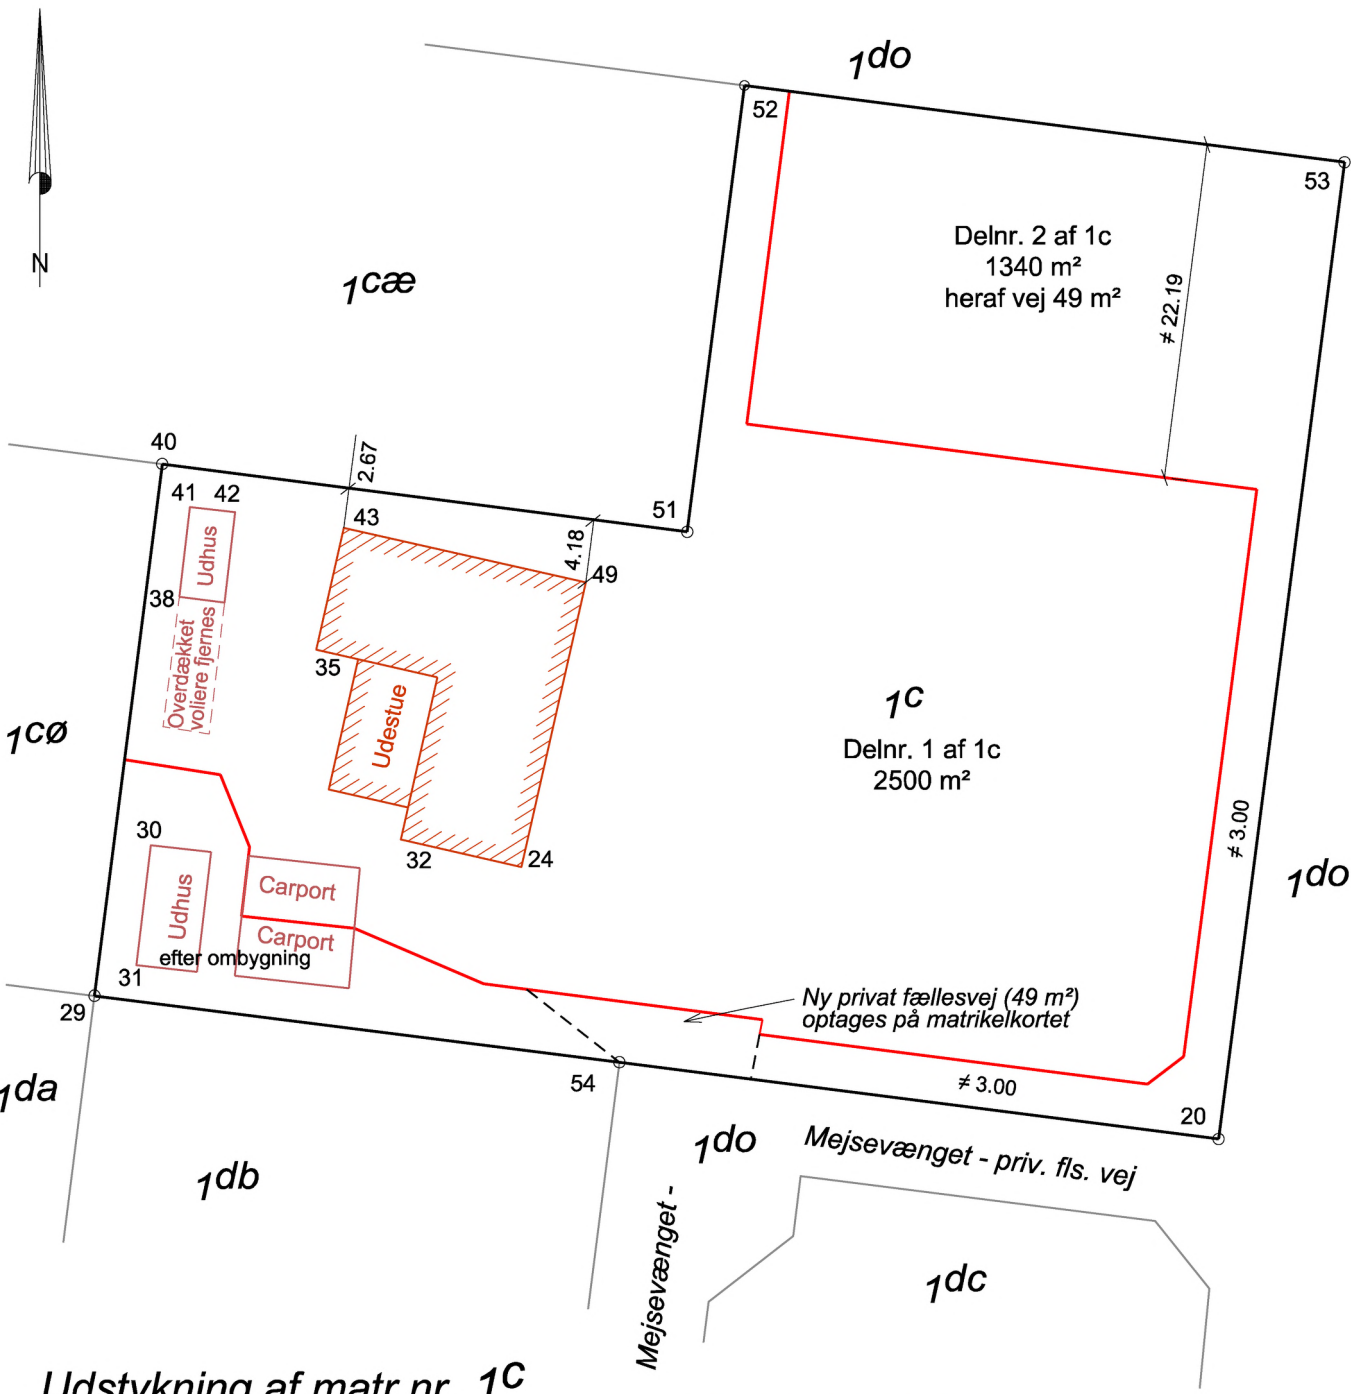

## Udstykning af matr.nr. 1<sup>c</sup>

Ejerlav: **Vellerup By, Vellerup**  
 Kommune: **Frederikssund**  
 Opmålt i: **Januar 2021**  
 Målforshold: **1 : 500**  
 Lsp. j. nr.: **15.820**


**FORELØBIGT TRYK**  
 Vedr. mål fra bygninger til skel  
 henvises til anden plan.

Carsten Salling  
 Landinspektør



**LANDINSPEKTØRFIRMAET**  
**HYLDEGAARD I/S** Gydevang 12, 3450 Allerød • post@hyldegaard.dk • Tlf. 4817 3170

Signaturforklaring:	---	Skel der bortfalder (slettes)	○ Skelpunkt, ang. afmærkning se koordinatliste
————— Skel, der findes i marken	----- Privat fællesvej	○ Skelpunkt, ang. afmærkning se koordinatliste	
----- Blinde skel, der ikke bortfalder	----- Skel ifølge matrikelkort		
Signaturer i øvrigt - se DS 104 og 198	----- Forslag til nyt skel		

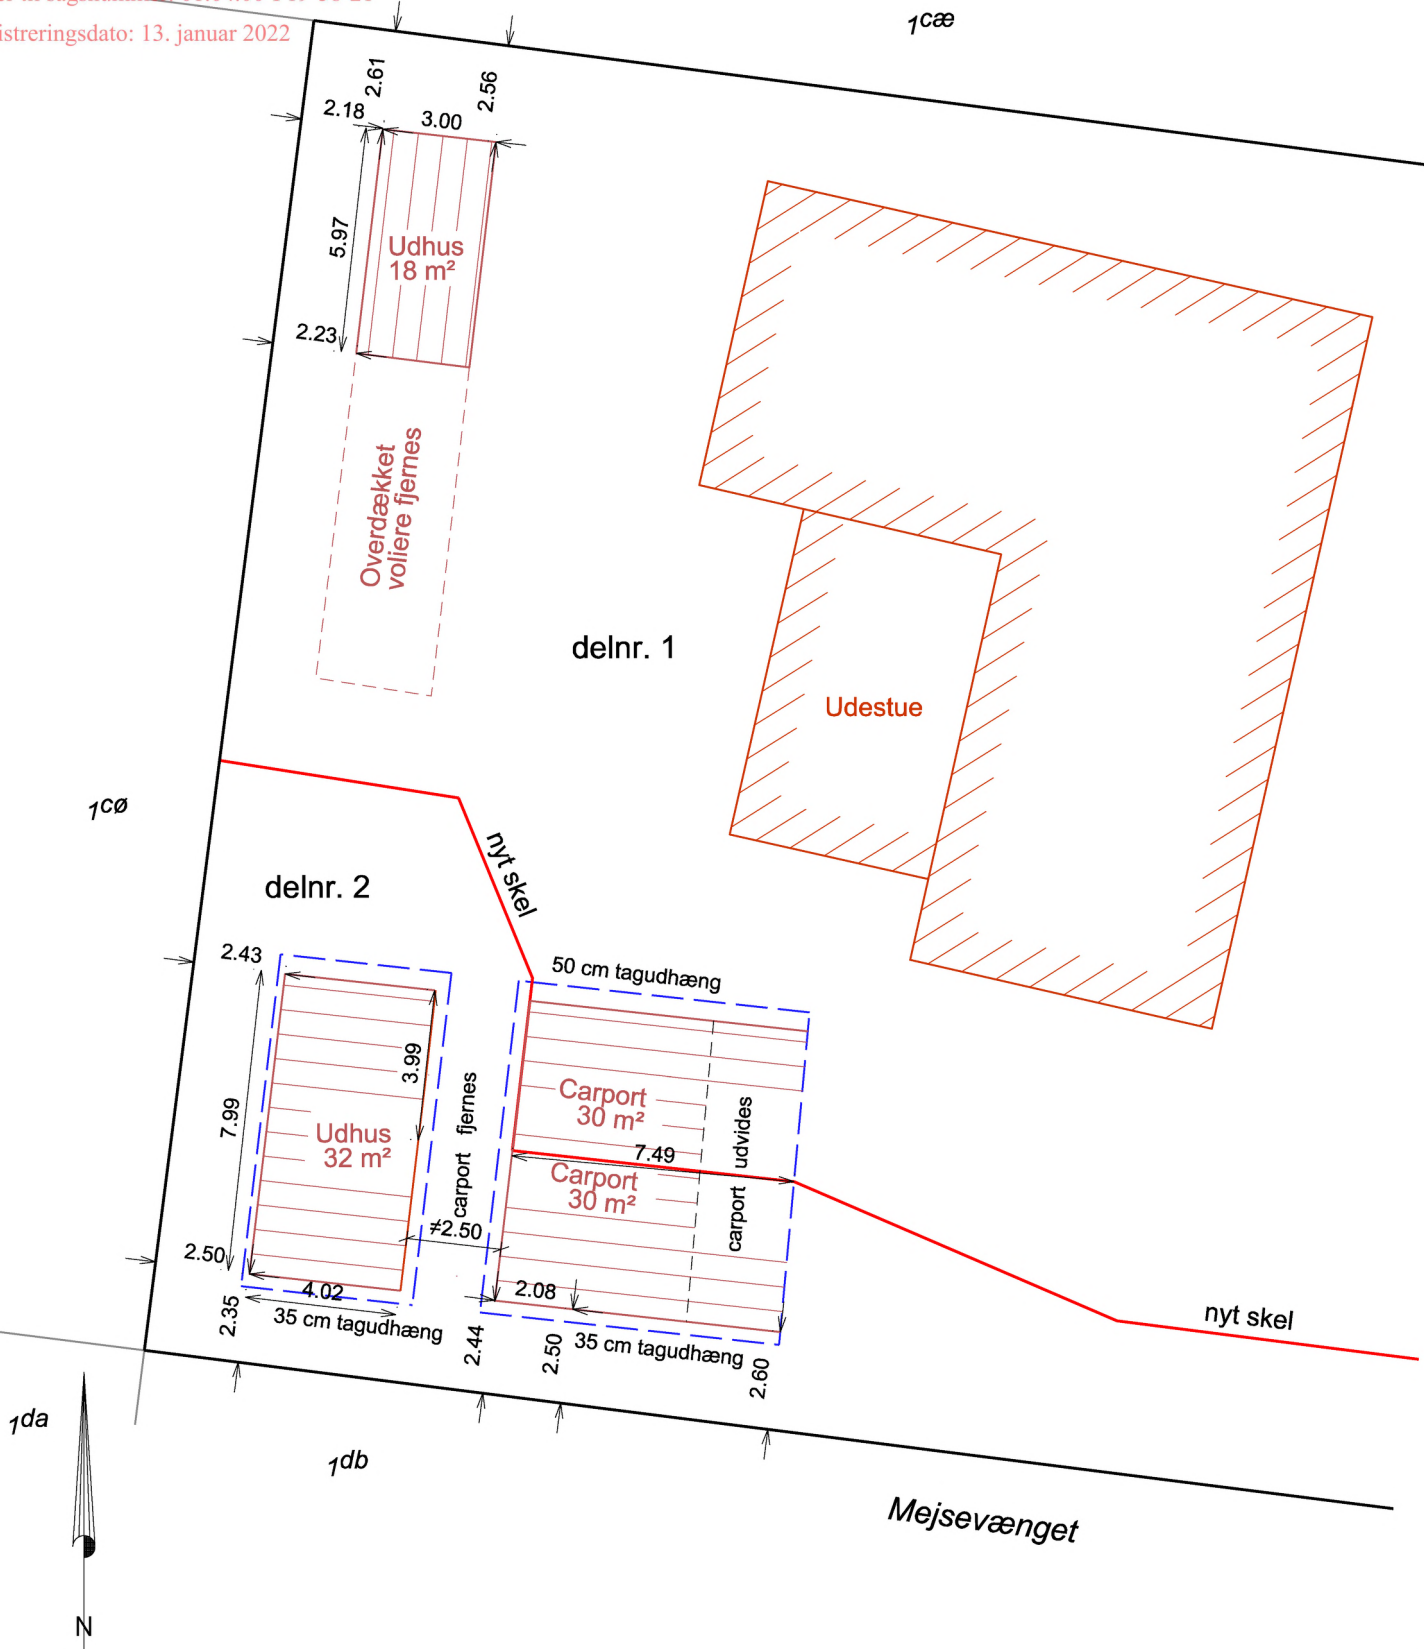

Målsætningsplan for småbygninger

Mejsevænget 87, 4050 Skibby  
 matr.nr. 1c Vellerup By, Vellerup

J.nr. 15.820

Målforhold 1 : 200

Udfærdiget på grundlag af opmåling.  
 Allerød, den 5. maj 2021,  
 rev. 27/5-21, 15/6-21, 15/7-21, 11/1-22



LANDINSPEKTØRFIRMAET  
**HYLDEGAARD I/S**

Gydevang 12, 3450 Allerød • post@hyldegaard.dk • Tlf. 4817 3170