

Færgeparken 20 - Facadetegning

Dokumentet er ikke webtilgængeligt


Bilaget på de følgende sider er modtaget fra ekstern part, og er hverken betalt, kontrolleret eller udviklet af Frederikssund Kommune. Det er derfor undtaget fra reglerne om webtilgængelighed (WCAG).

Gå til næste side for at læse dokumentet.


Hvorfor denne information

Som offentlig myndighed har vi pligt til at sikre, at så mange som muligt kan anvende vores websteder og mobilapplikationer. Det gælder ikke mindst brugere med handicap som fx blinde, der skal kunne navigere og læse alt indhold – herunder også bilag – på vores hjemmeside ved hjælp af gængse hjælpeteknologier.

Indhold som ikke er betalt, udviklet eller kontrolleret af kommunen er undtaget fra reglerne.

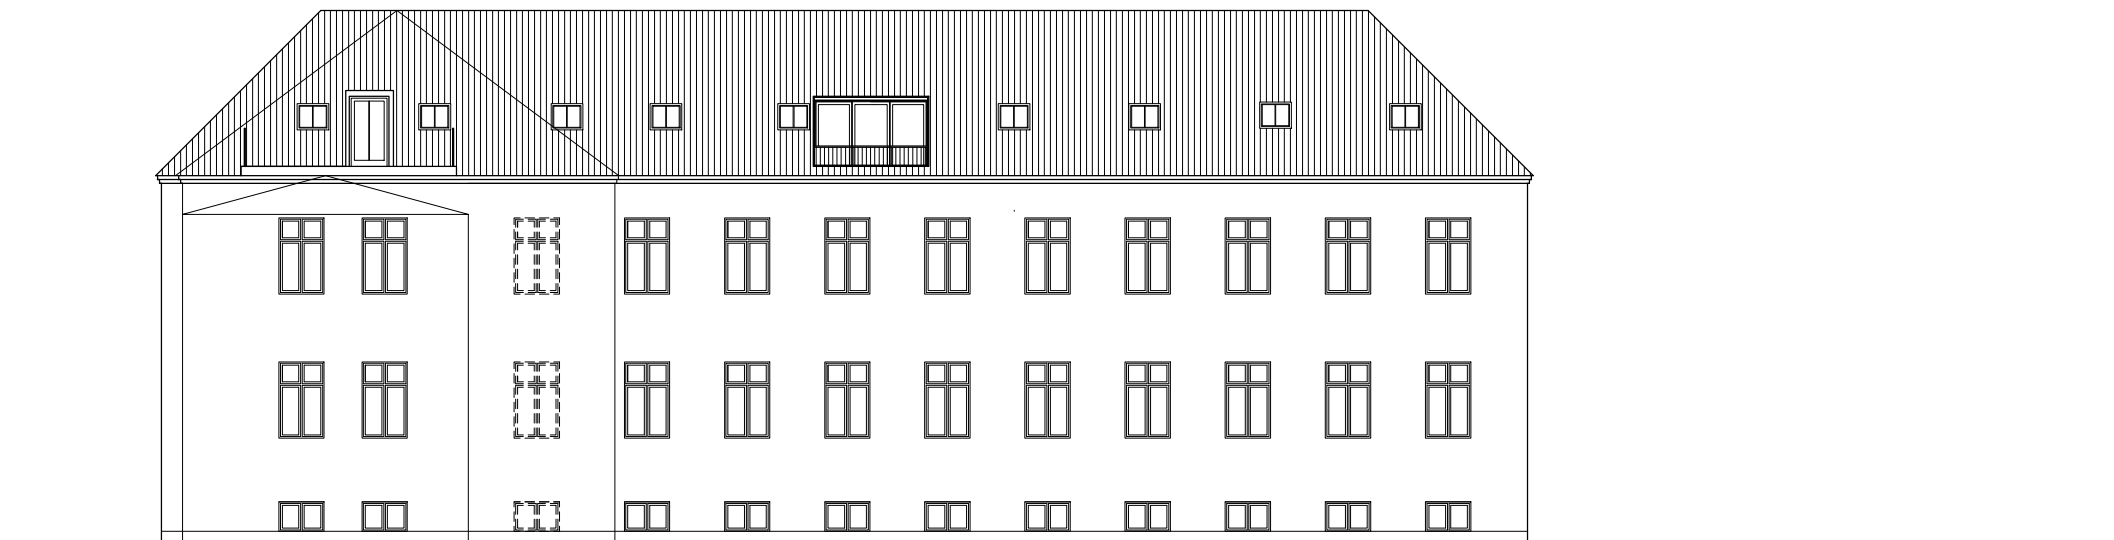

BYGNING C
FACADE MOD VEST fremtidige forhold

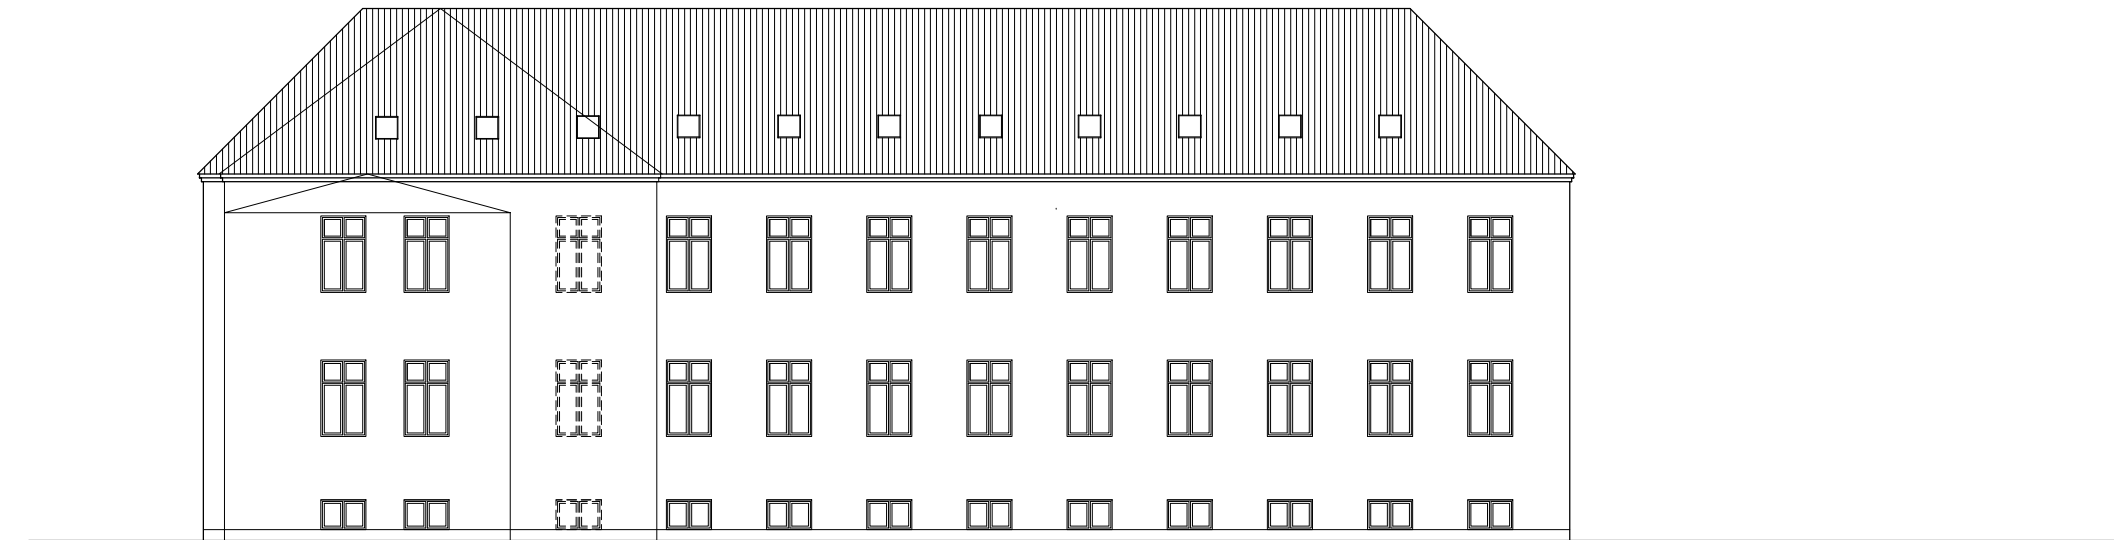

BYGNING C
FACADE MOD VEST eksisterende forhold

MYNDIGHEDSTEGNINGER

FÆRGEARKEN		
Færgeparken 19, 3600 Frederikssund, Matr. nr. 13e, Frederikssund Markjorder		
MYNDIGHEDSTEGNINGER - ARKITEKT		
Eksisterende og fremtidige forhold Bygning B - C FACADER mod vest	Tegn. nr A(93)1.01	Rev. -
Tegnet af : PH Godkendt : EM	Dato : 2022.03.01 Rev. dato : 2018.--.--	Mål : 1:200(A3)
HMT Project ApS	Otto Busses Vej 5A, 2450 Kbh SV	Tlf +45 4013 1922 hmt@hmt.dk