


MÅLEBLAD

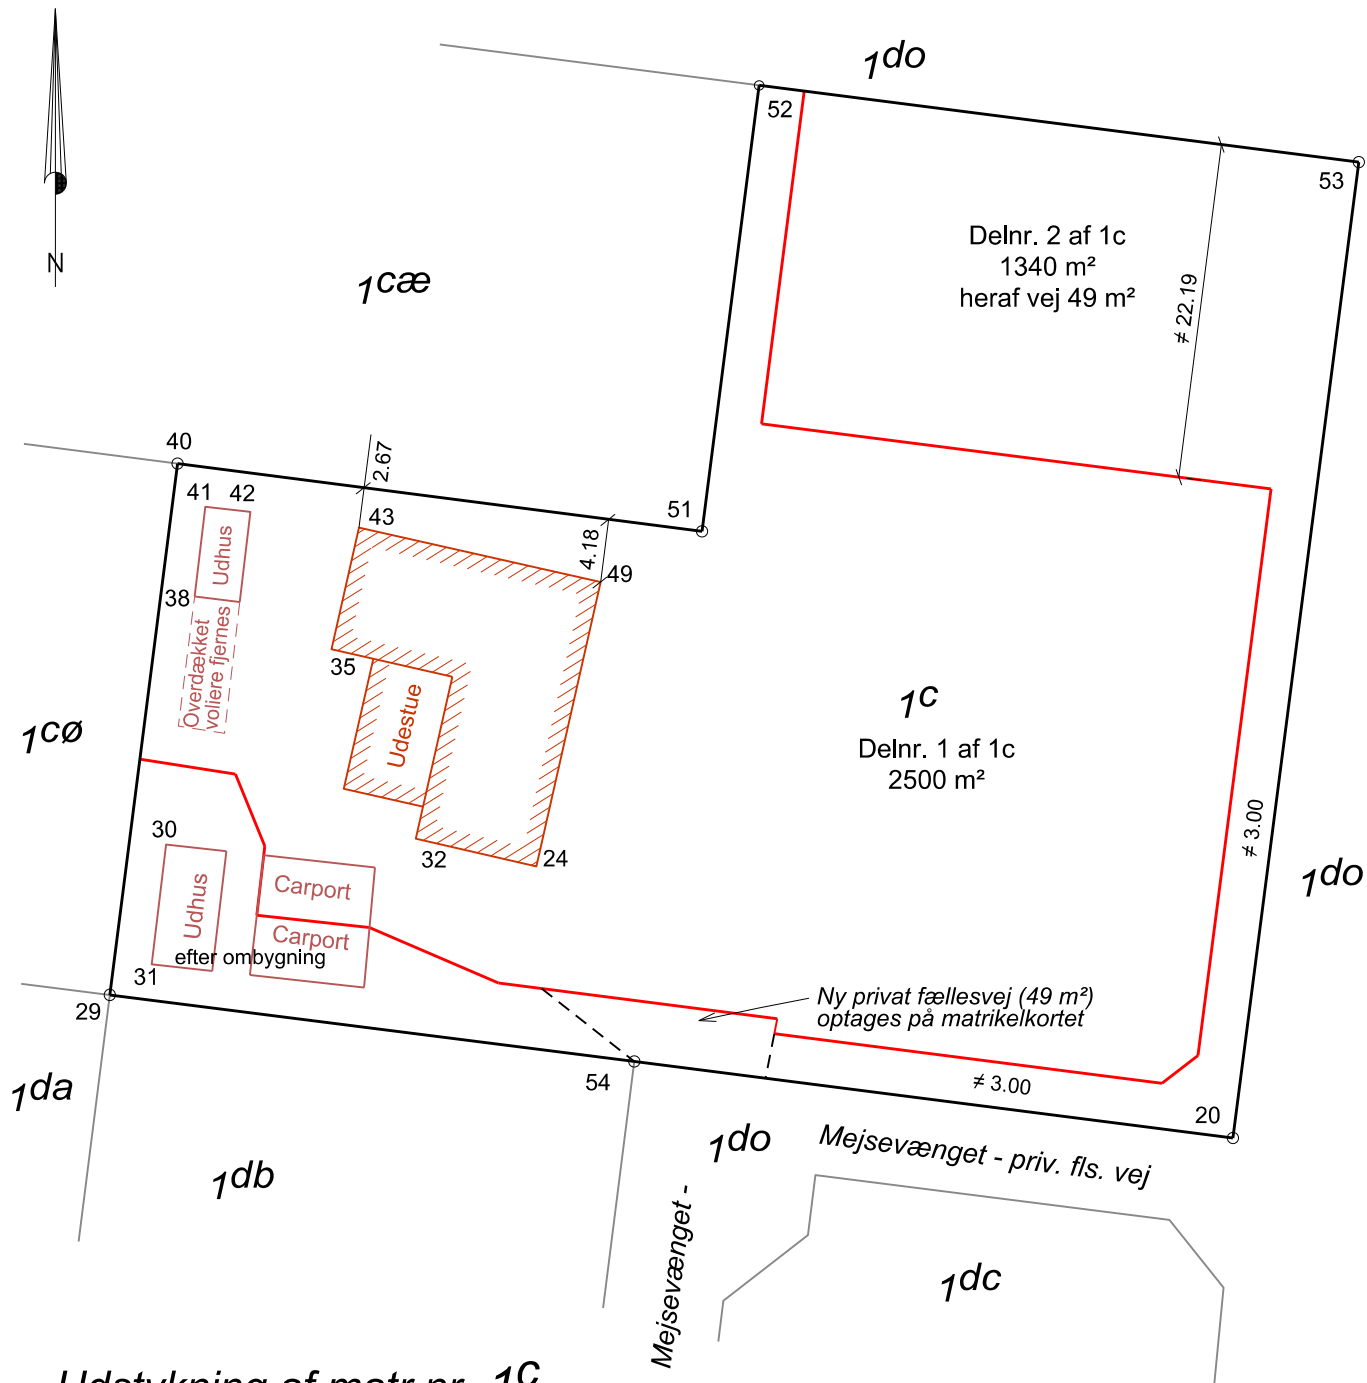

Udstykning af matr.nr. 1C

Ejerlav: **Vellerup By, Vellerup**
 Kommune: **Frederikssund**
 Opmålt i: **Januar 2021**
 Målforshold: **1 : 500**
 Lsp. j. nr.: **15.820**


FORELØBIGT TRYK
 Vedr. mål fra bygninger til skel
 henvises til anden plan.

Carsten Salling
 Landinspektør



LANDINSPEKTØRFIRMAET
HYLDEGAARD I/S Gydevang 12, 3450 Allerød • post@hyldegaard.dk • Tlf. 4817 3170

Signaturforklaring:	---//---	Skel der bortfalder (slettes)	○	Skelpunkt, ang. afmærkning se koordinatliste
—————	-----	Privat fællesvej		
- - - - -	—————	Skel ifølge matrikelkort		
Signaturer i øvrigt - se DS 104 og 198		— — — — —		Forslag til nyt skel

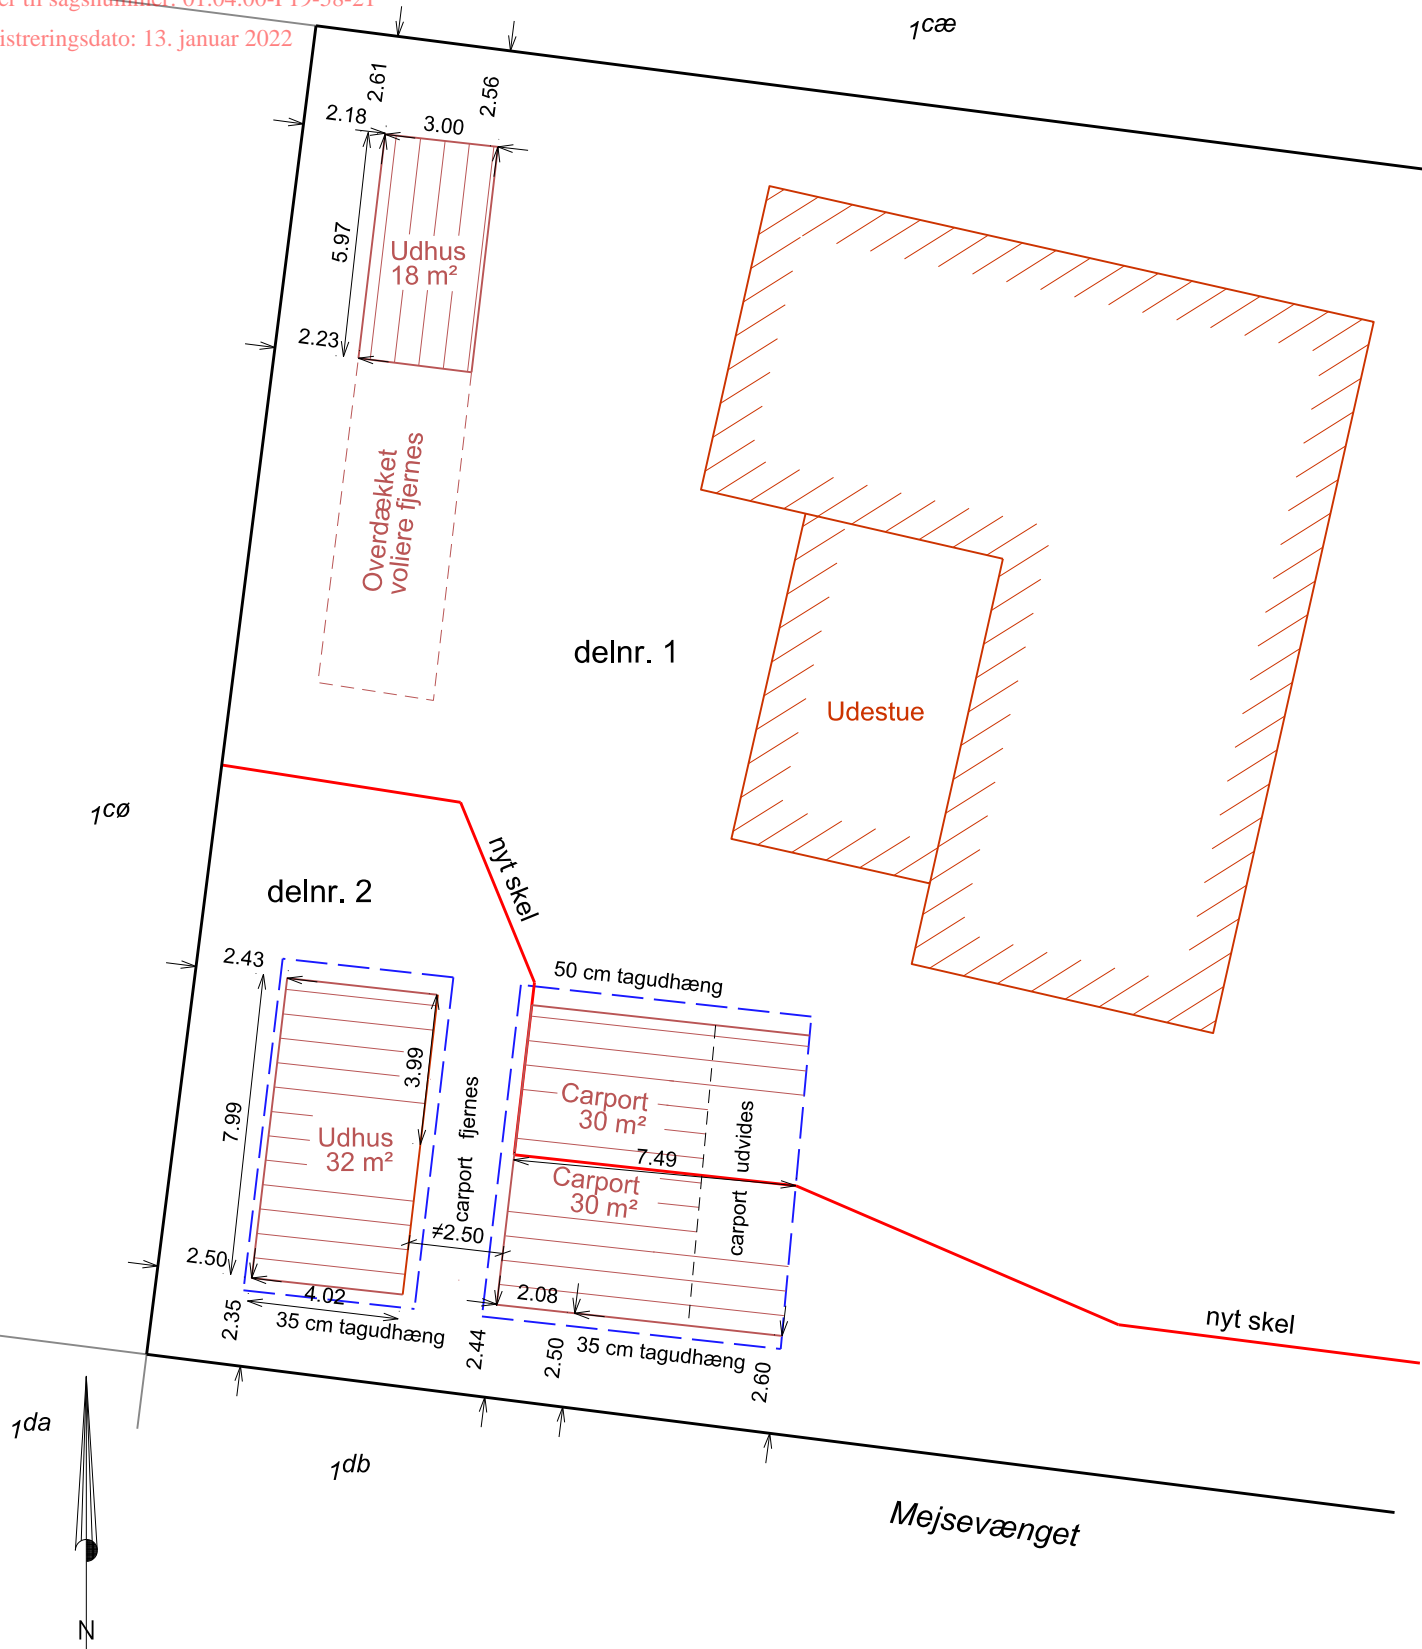

Målsætningsplan for småbygninger

Mejsevænget 87, 4050 Skibby
matr.nr. 1c Vellerup By, Vellerup

J.nr. 15.820

Målforhold 1 : 200

Udfærdiget på grundlag af opmåling.

Allerød, den 5. maj 2021,
rev. 27/5-21, 15/6-21, 15/7-21, 11/1-22



LANDINSPEKTØRFIRMAET

HYLDEGAARD I/S

Gydevang 12, 3450 Allerød • post@hyldegaard.dk • Tlf. 4817 3170