


KONCEPT



+ 109.136 m³ gennavnendt projektyord
+ 16.803 m² etableret beplantning



Plan (ikke målfast). Lokalplanområdet bliver en del af et sammenhængende støj- og skærmenende landskabsteknisk anlæg langs den kommende Frederikssundmotorvej.

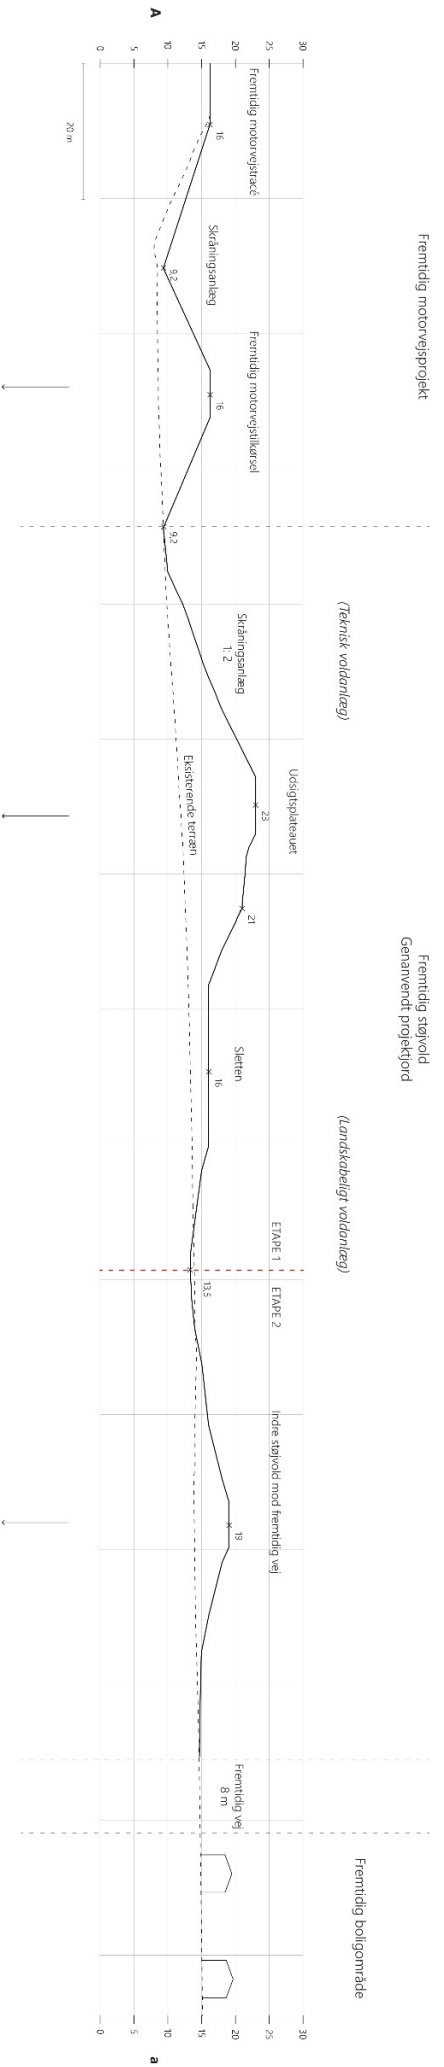

Fremtidig motorvejstracé

(Teknisk voldanlæg)

Fremtidig støjvold
Genanvendt projektfjord

(Landskabeligt voldanlæg)

Snit Aa.