

Bilag – Facadeskitser og materialerreferencer

Dokumentet er ikke webtilgængeligt

Bilaget på de følgende sider er modtaget fra ekstern part, og er hverken betalt, kontrolleret eller udviklet af Frederikssund Kommune. Det er derfor undtaget fra reglerne om webtilgængelighed (WCAG).


Gå til næste side for at læse dokumentet.


Hvorfor denne information

Som offentlig myndighed har vi pligt til at sikre, at så mange som muligt kan anvende vores websteder og mobilapplikationer. Det gælder ikke mindst brugere med handicap som fx blinde, der skal kunne navigere og læse alt indhold – herunder også bilag – på vores hjemmeside ved hjælp af gængse hjælpeteknologier.

Indhold som ikke er betalt, udviklet eller kontrolleret af kommunen er undtaget fra reglerne.

Blok A/ Facadeskitse 1:150

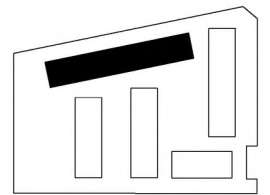

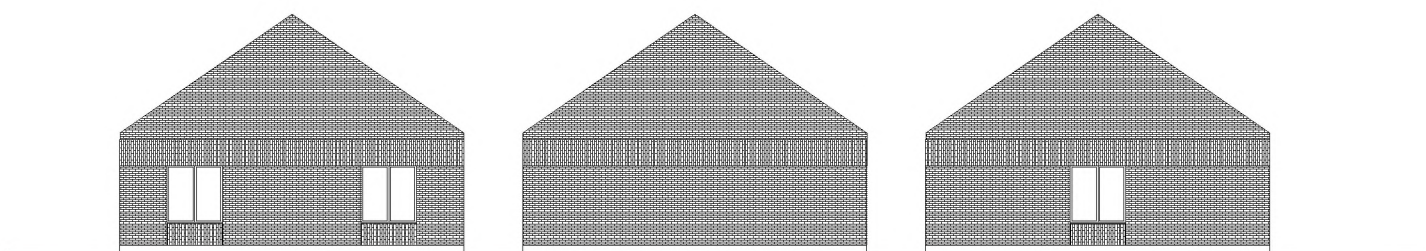

materialer/ referencer



Rød tegl, hvid fuger.
2 stensforbandet eller ... sammen med standerskitte.



Mønster murværk på gavle



Dør- og vinduesrammer farvet mørke røde sammen med
den røde tegl og rød fuger.