



Facade Syd - Ny produktion  
1 : 500

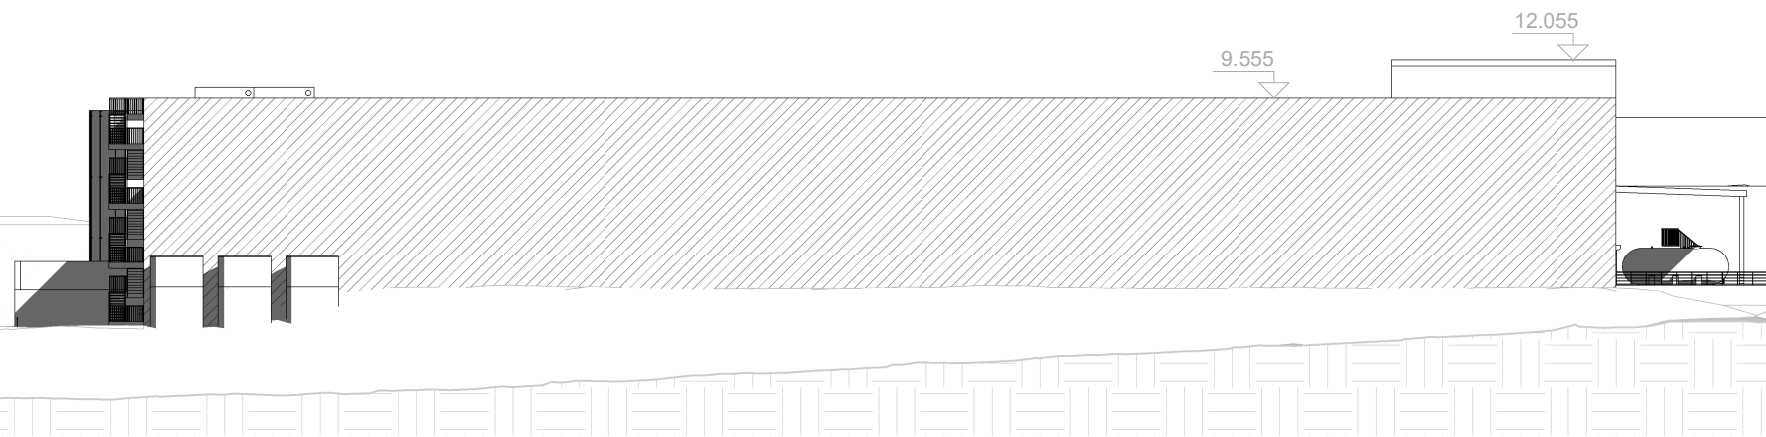

Facade Vest - Ny produktion  
1 : 500



Facade Nord - Ny produktion  
1 : 500

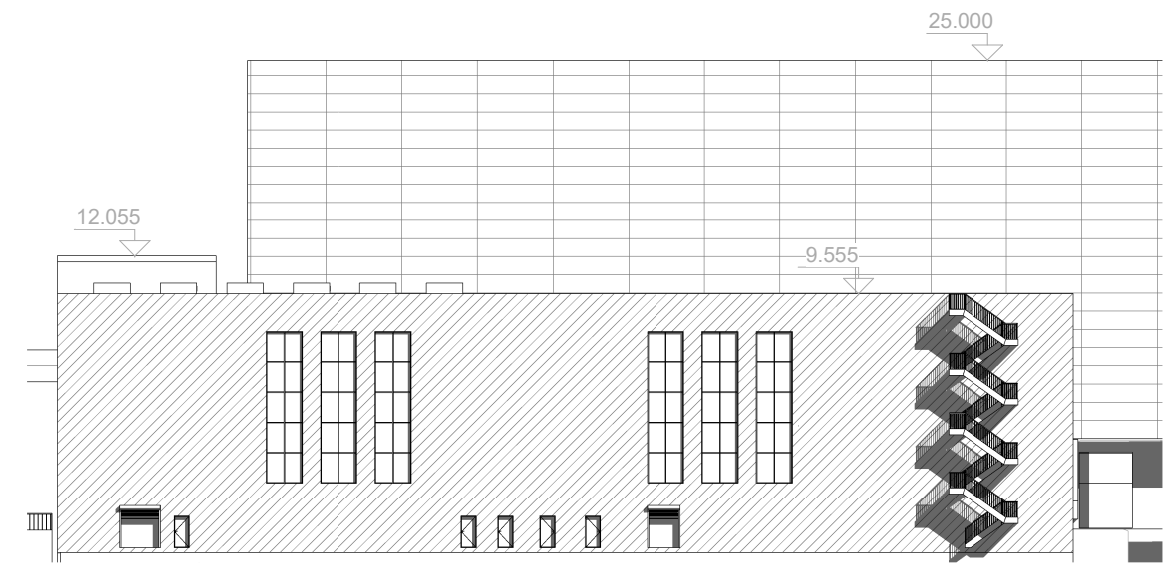

Facade Øst - Ny produktion  
1 : 500

**Note**

- Alle koter er relative-koter og vejledende.
- Alle mål er i mm.

**Udbudsprojekt**


No.	Date	Description
Sag:	CO-RO A/S	
	Matr. nr.	
Emne:	02 - Opstalt	Tegn. nr. A2.08
	Facader - Ny produktion	
Format::	A3	Mål: As indicated Dato: 01/05/2023

