


Lokalplankort

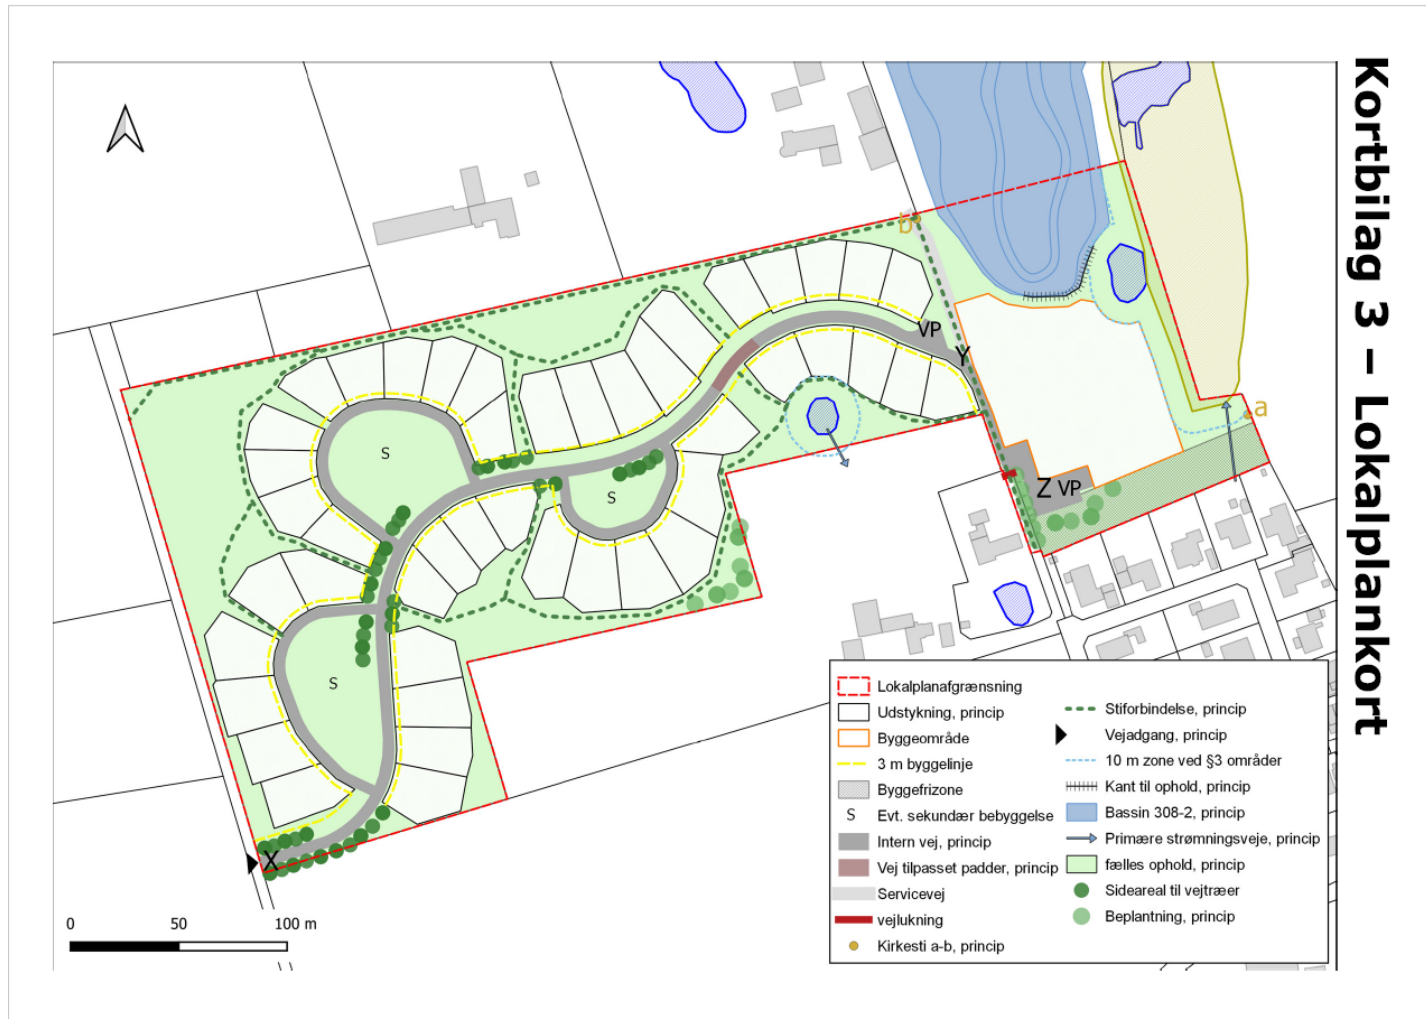

Planlagte vejforhold

Stiforbindelse markeret med grøn stipling, servicevej (til nr. 29) med lys grå, og vejlukning (ved "Z") med rød