
Tegning over Afdeling C på De Tre Ege inkl. skitsering af tilbygning

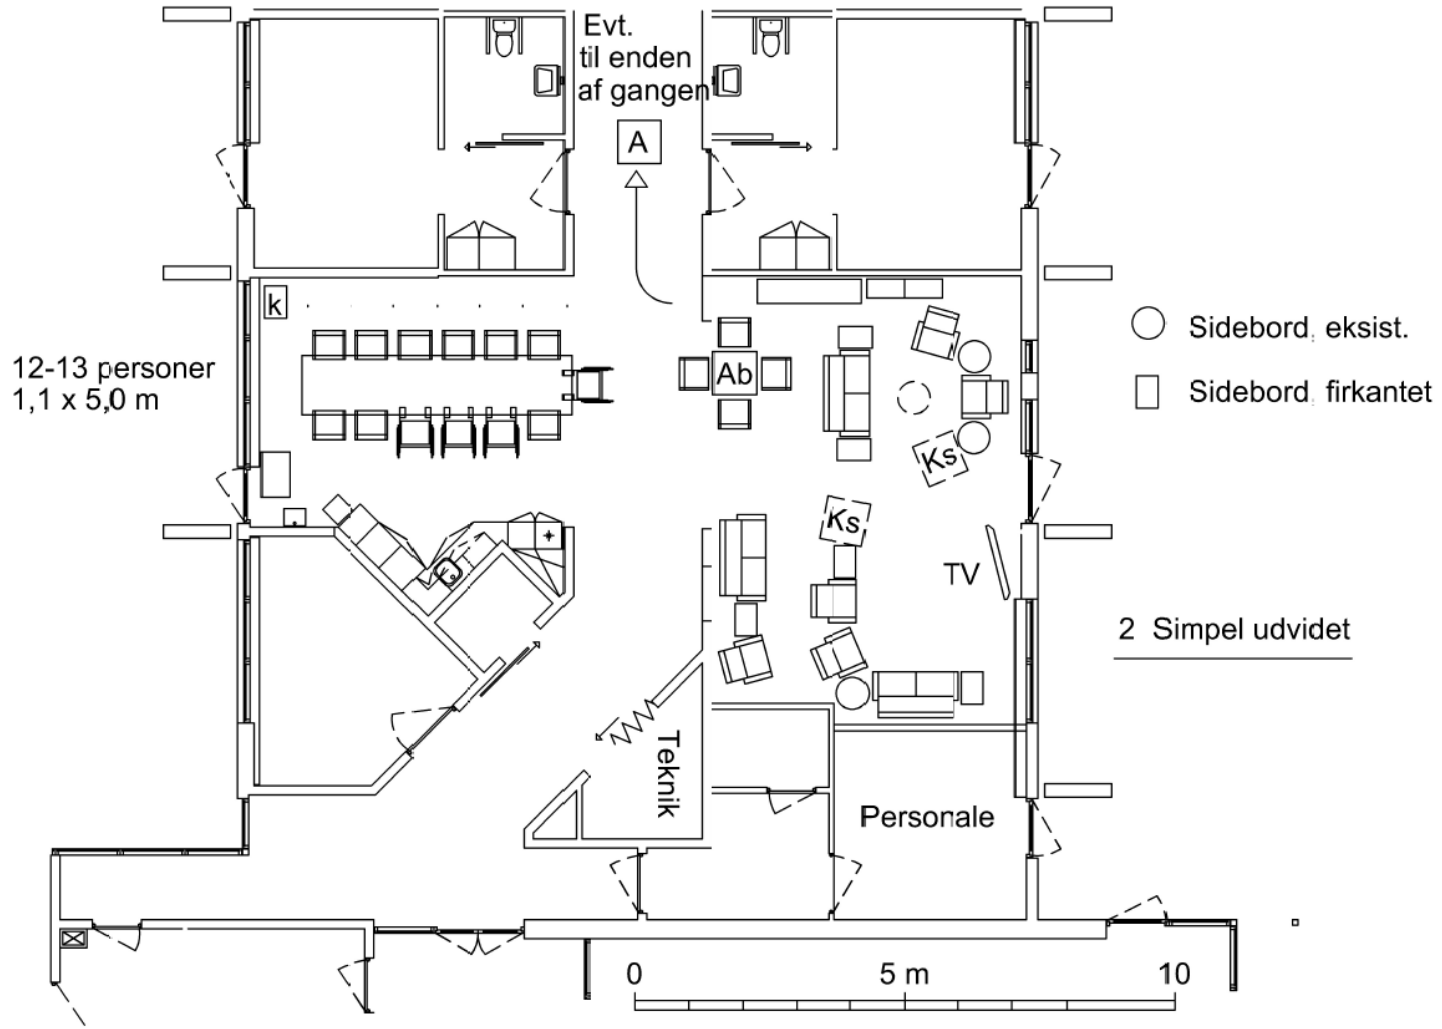

De Tre Ege - Afceling C - Plan udsnit Indretning - Fremtidige forhold 2 - mål: 1:100 - 5. nov. 2026