


# Havelse Å

## Regulativrevision 2025

- Terræn højre
- Terræn venstre
- Bund
- Gældende dimensioner
- Nyt regulativ

Kote i m DVR90 1:50

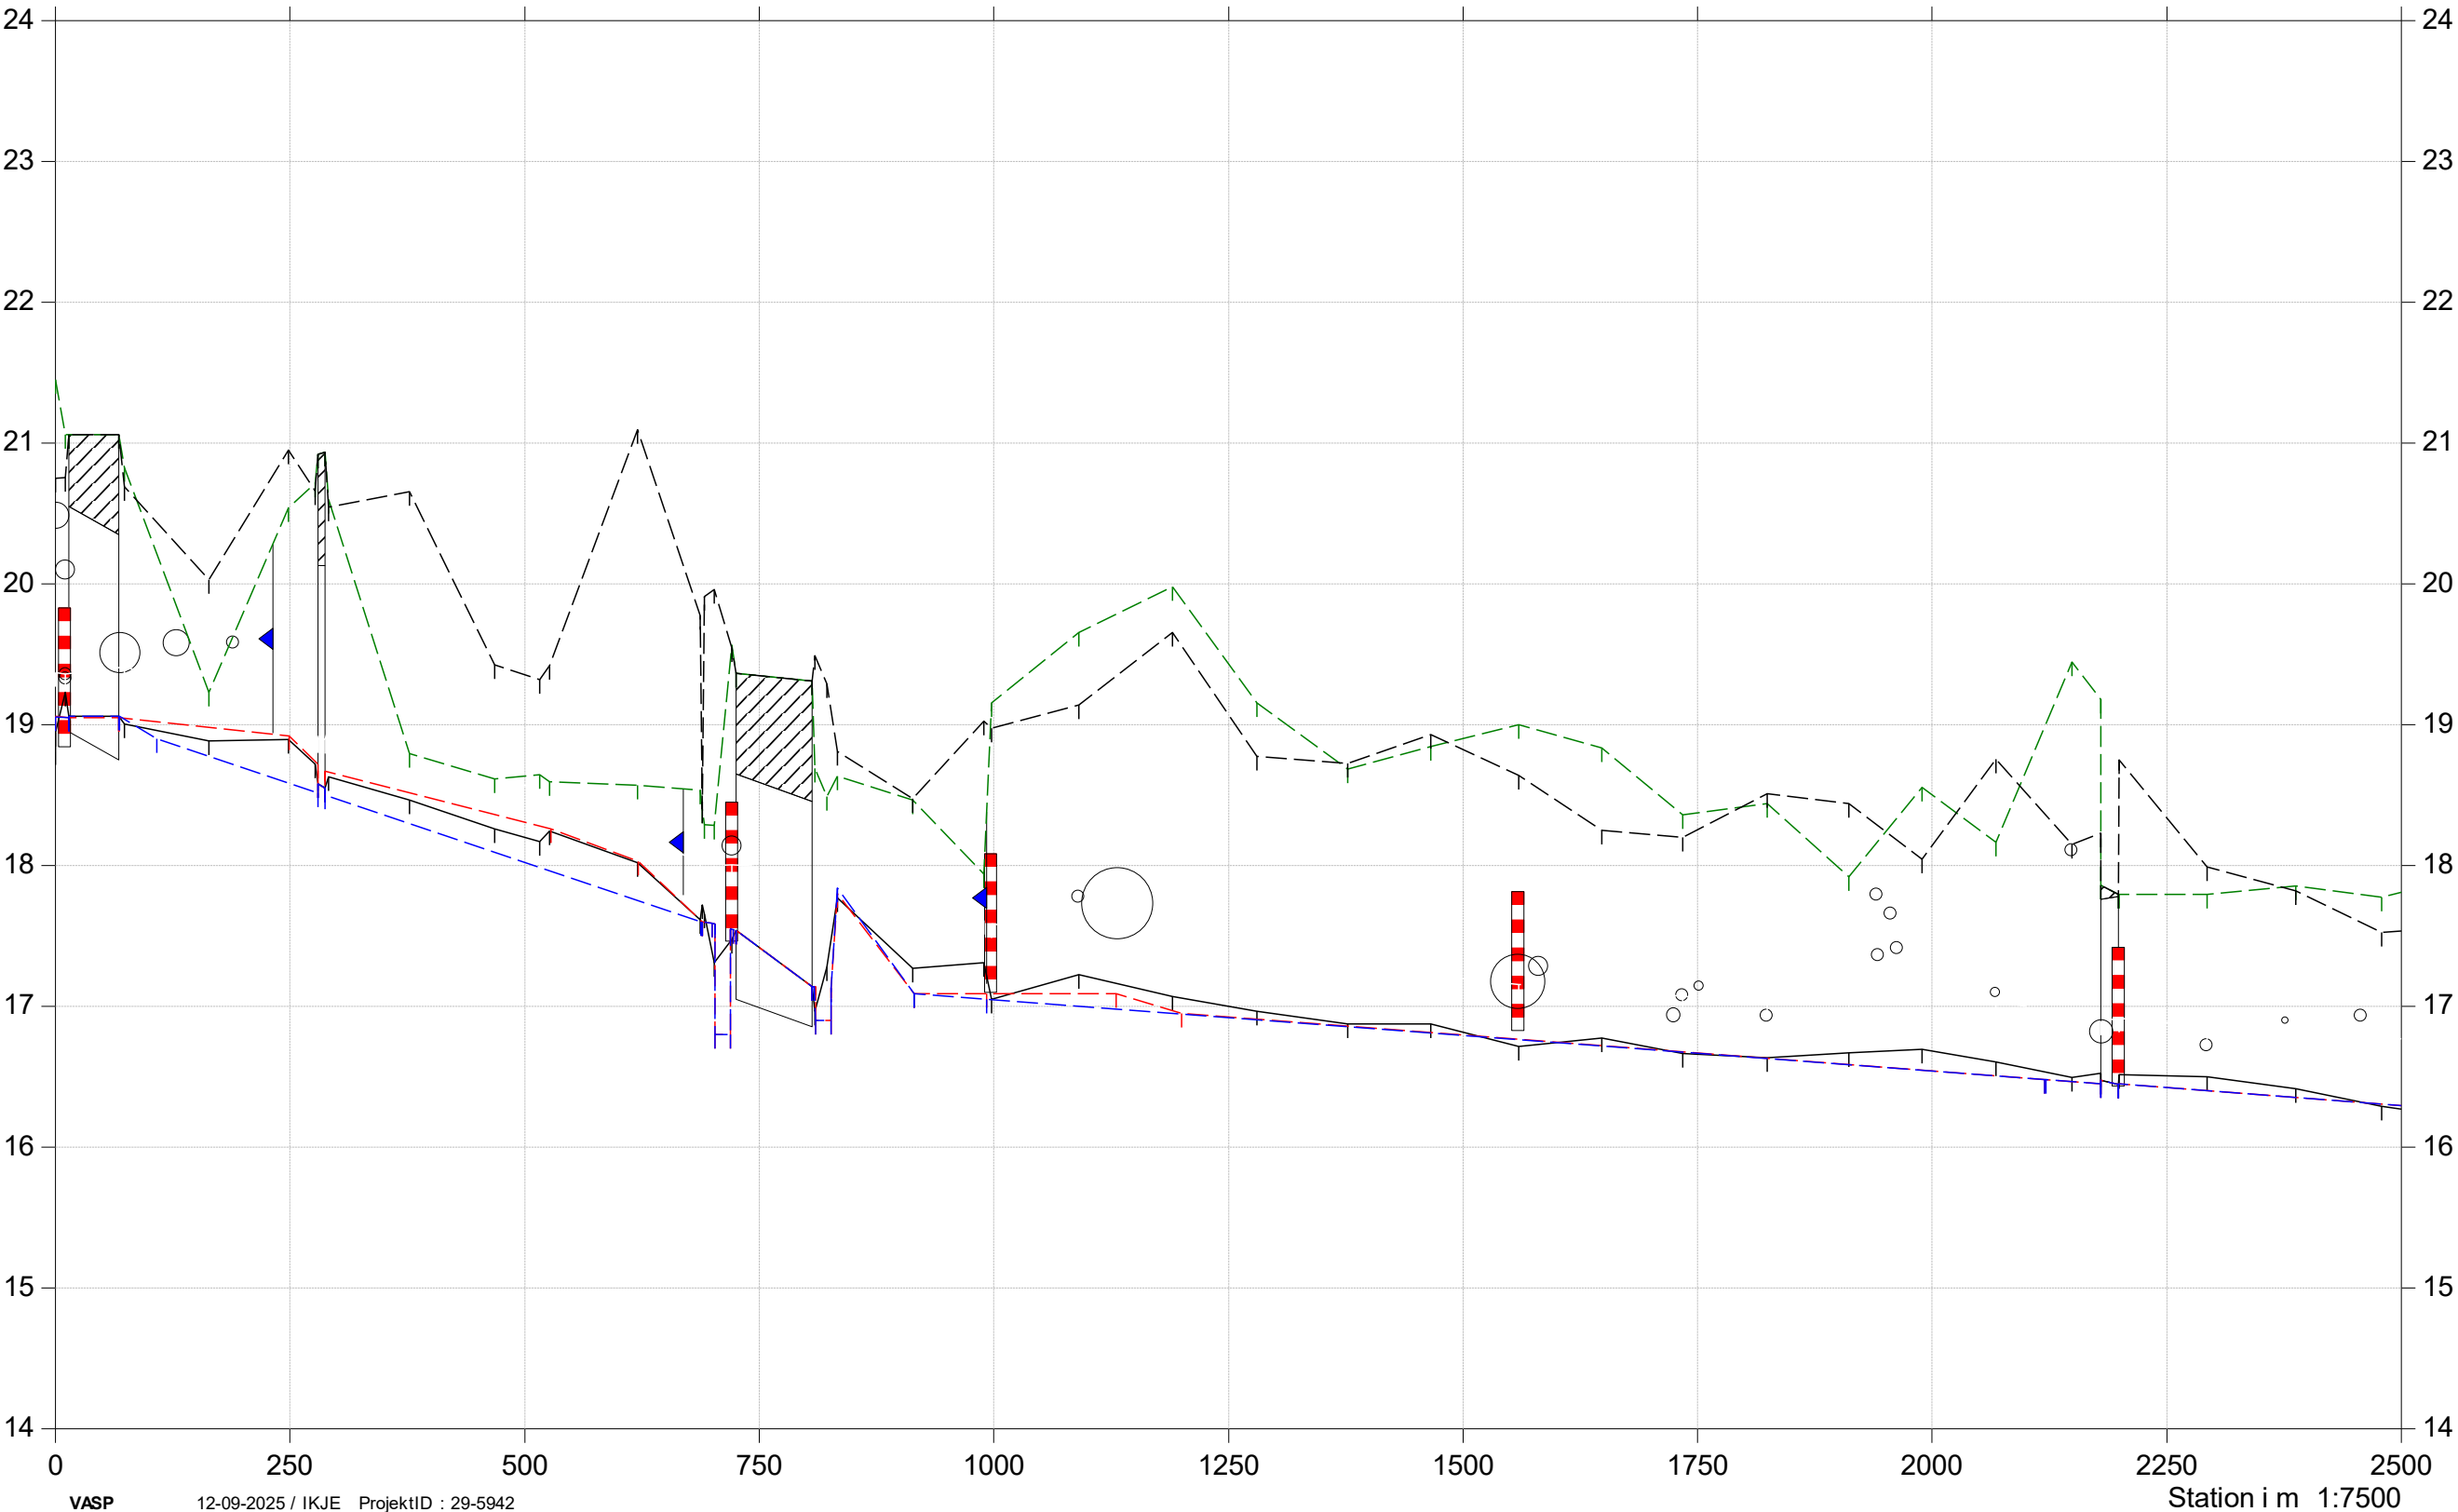


# Havelse Å

## Regulativrevision 2025

- Terræn højre
- Terræn venstre
- Bund
- Gældende dimensioner
- Nyt regulativ

Kote i m DVR90 1:50

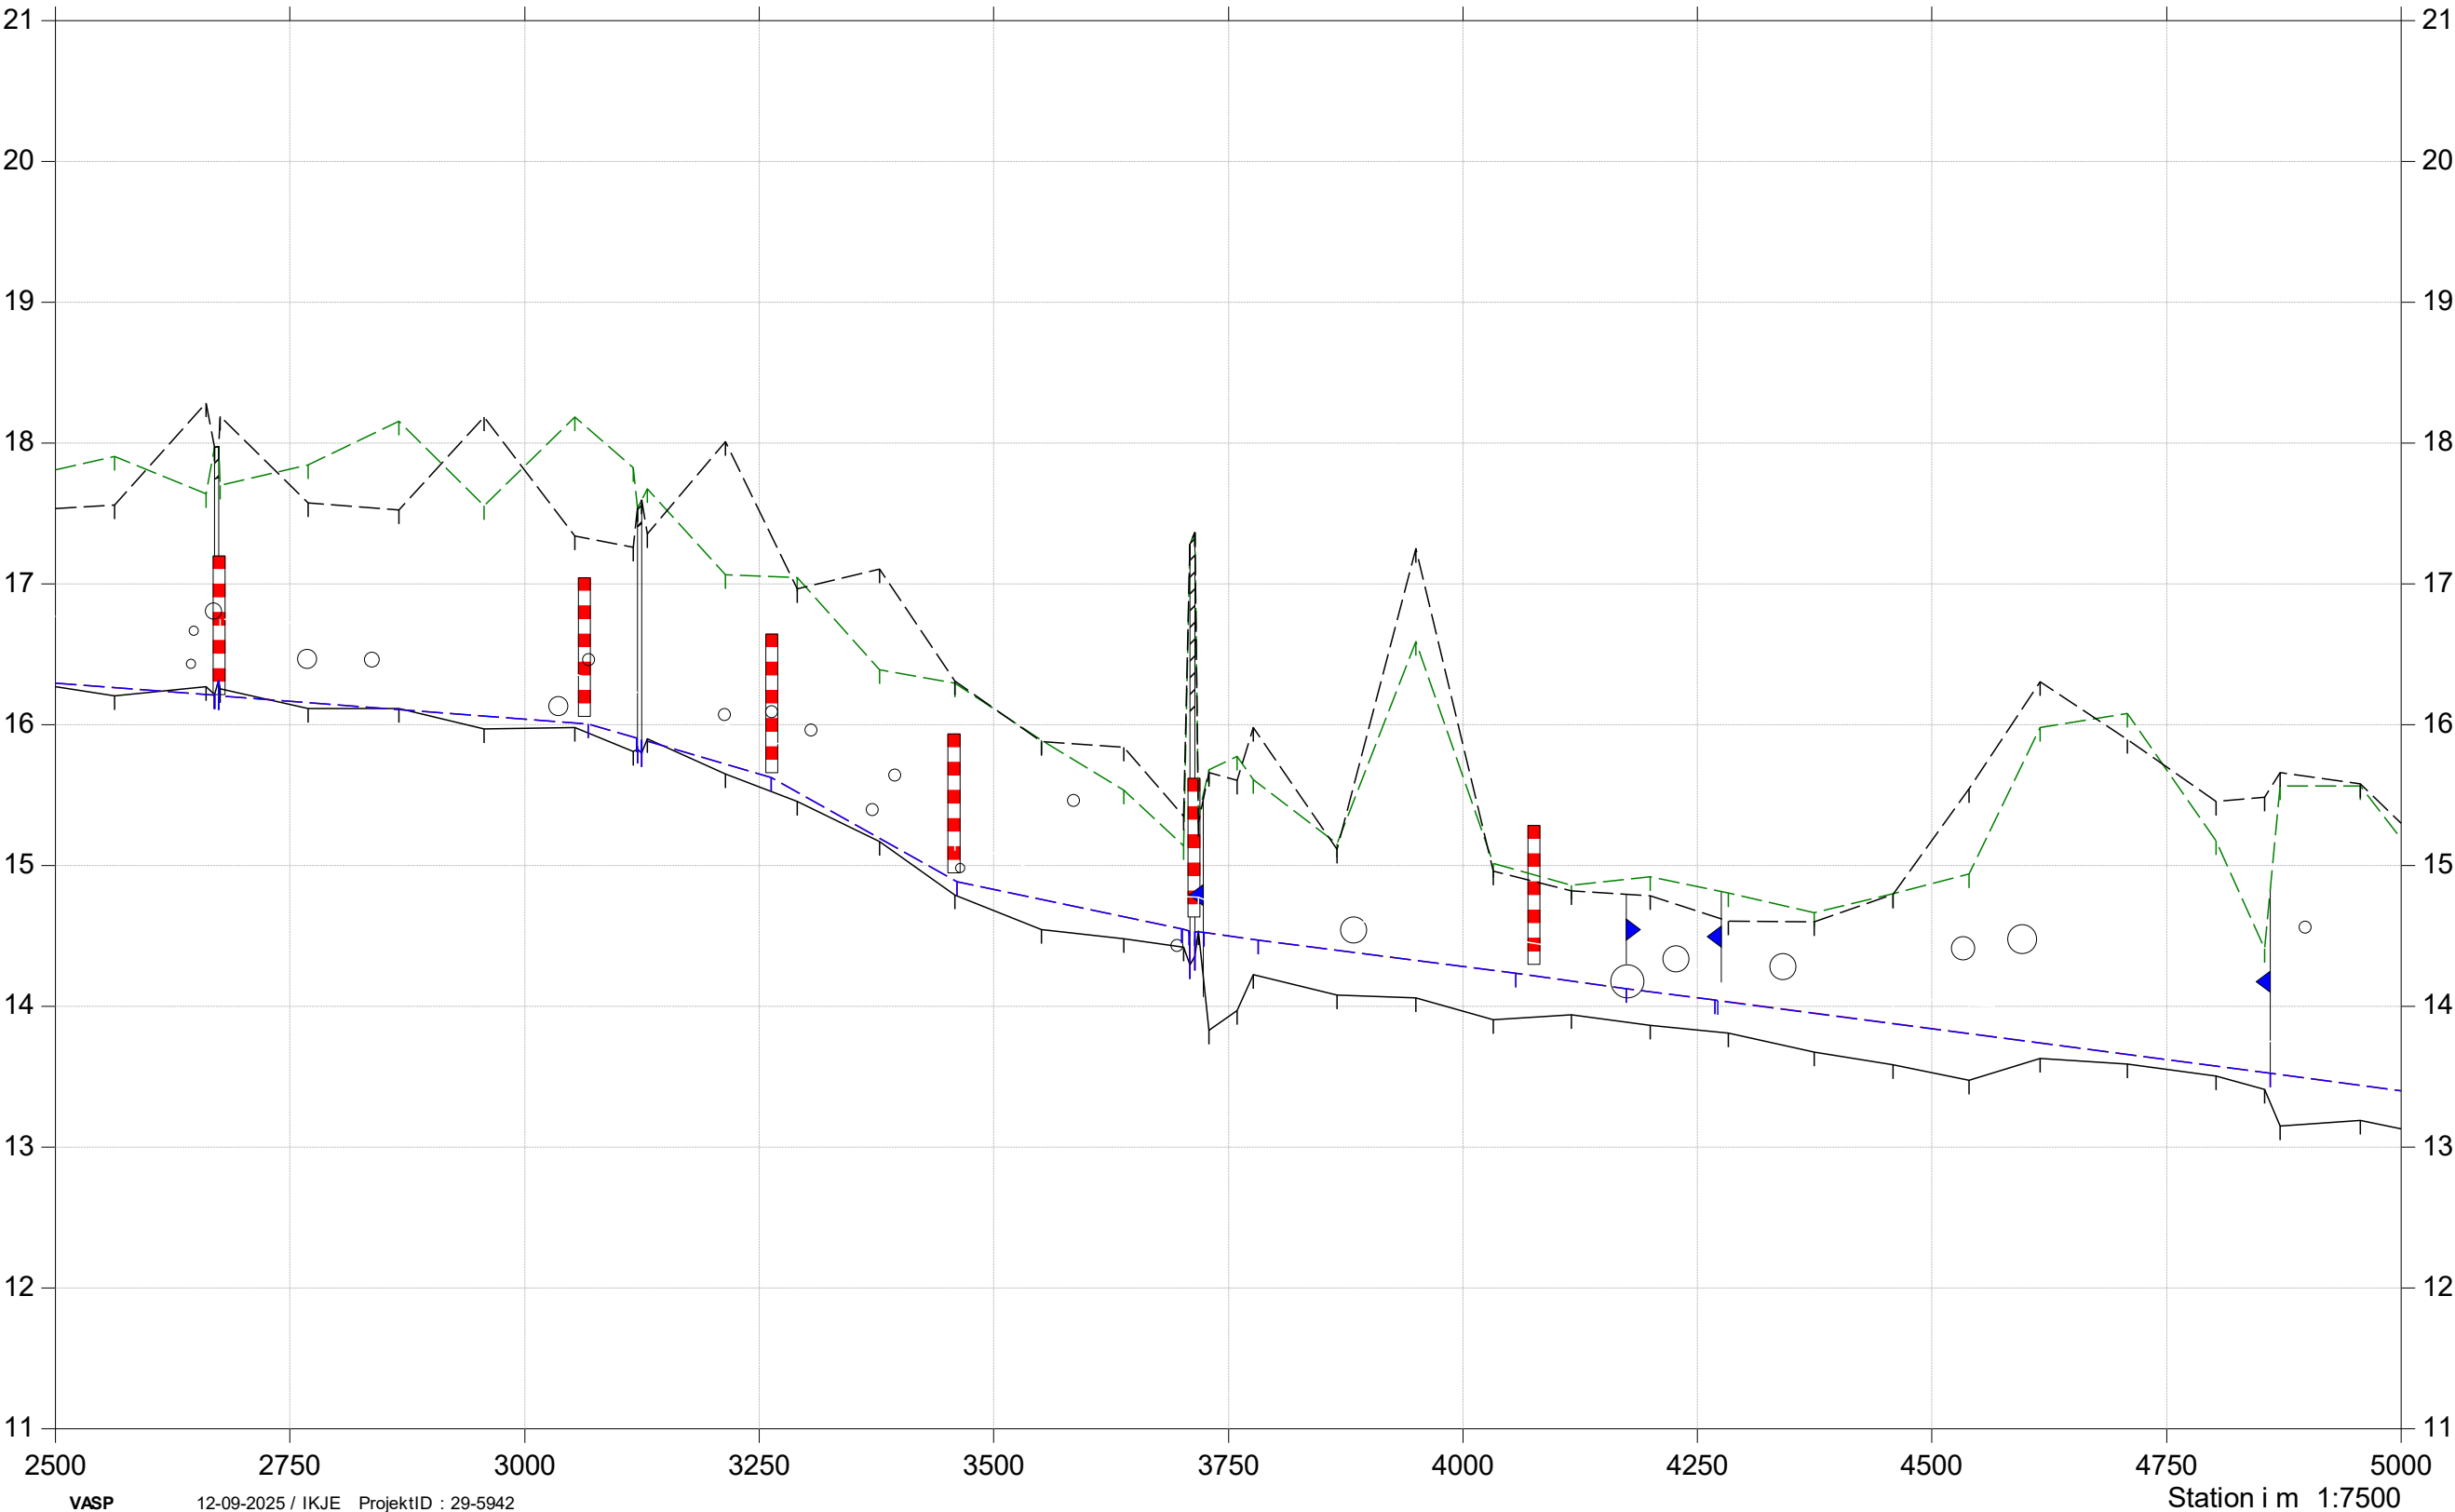


# Havelse Å

## Regulativrevision 2025

- Terræn højre
- Terræn venstre
- Bund
- Gældende dimensioner
- Nyt regulativ

Kote i m DVR90 1:50

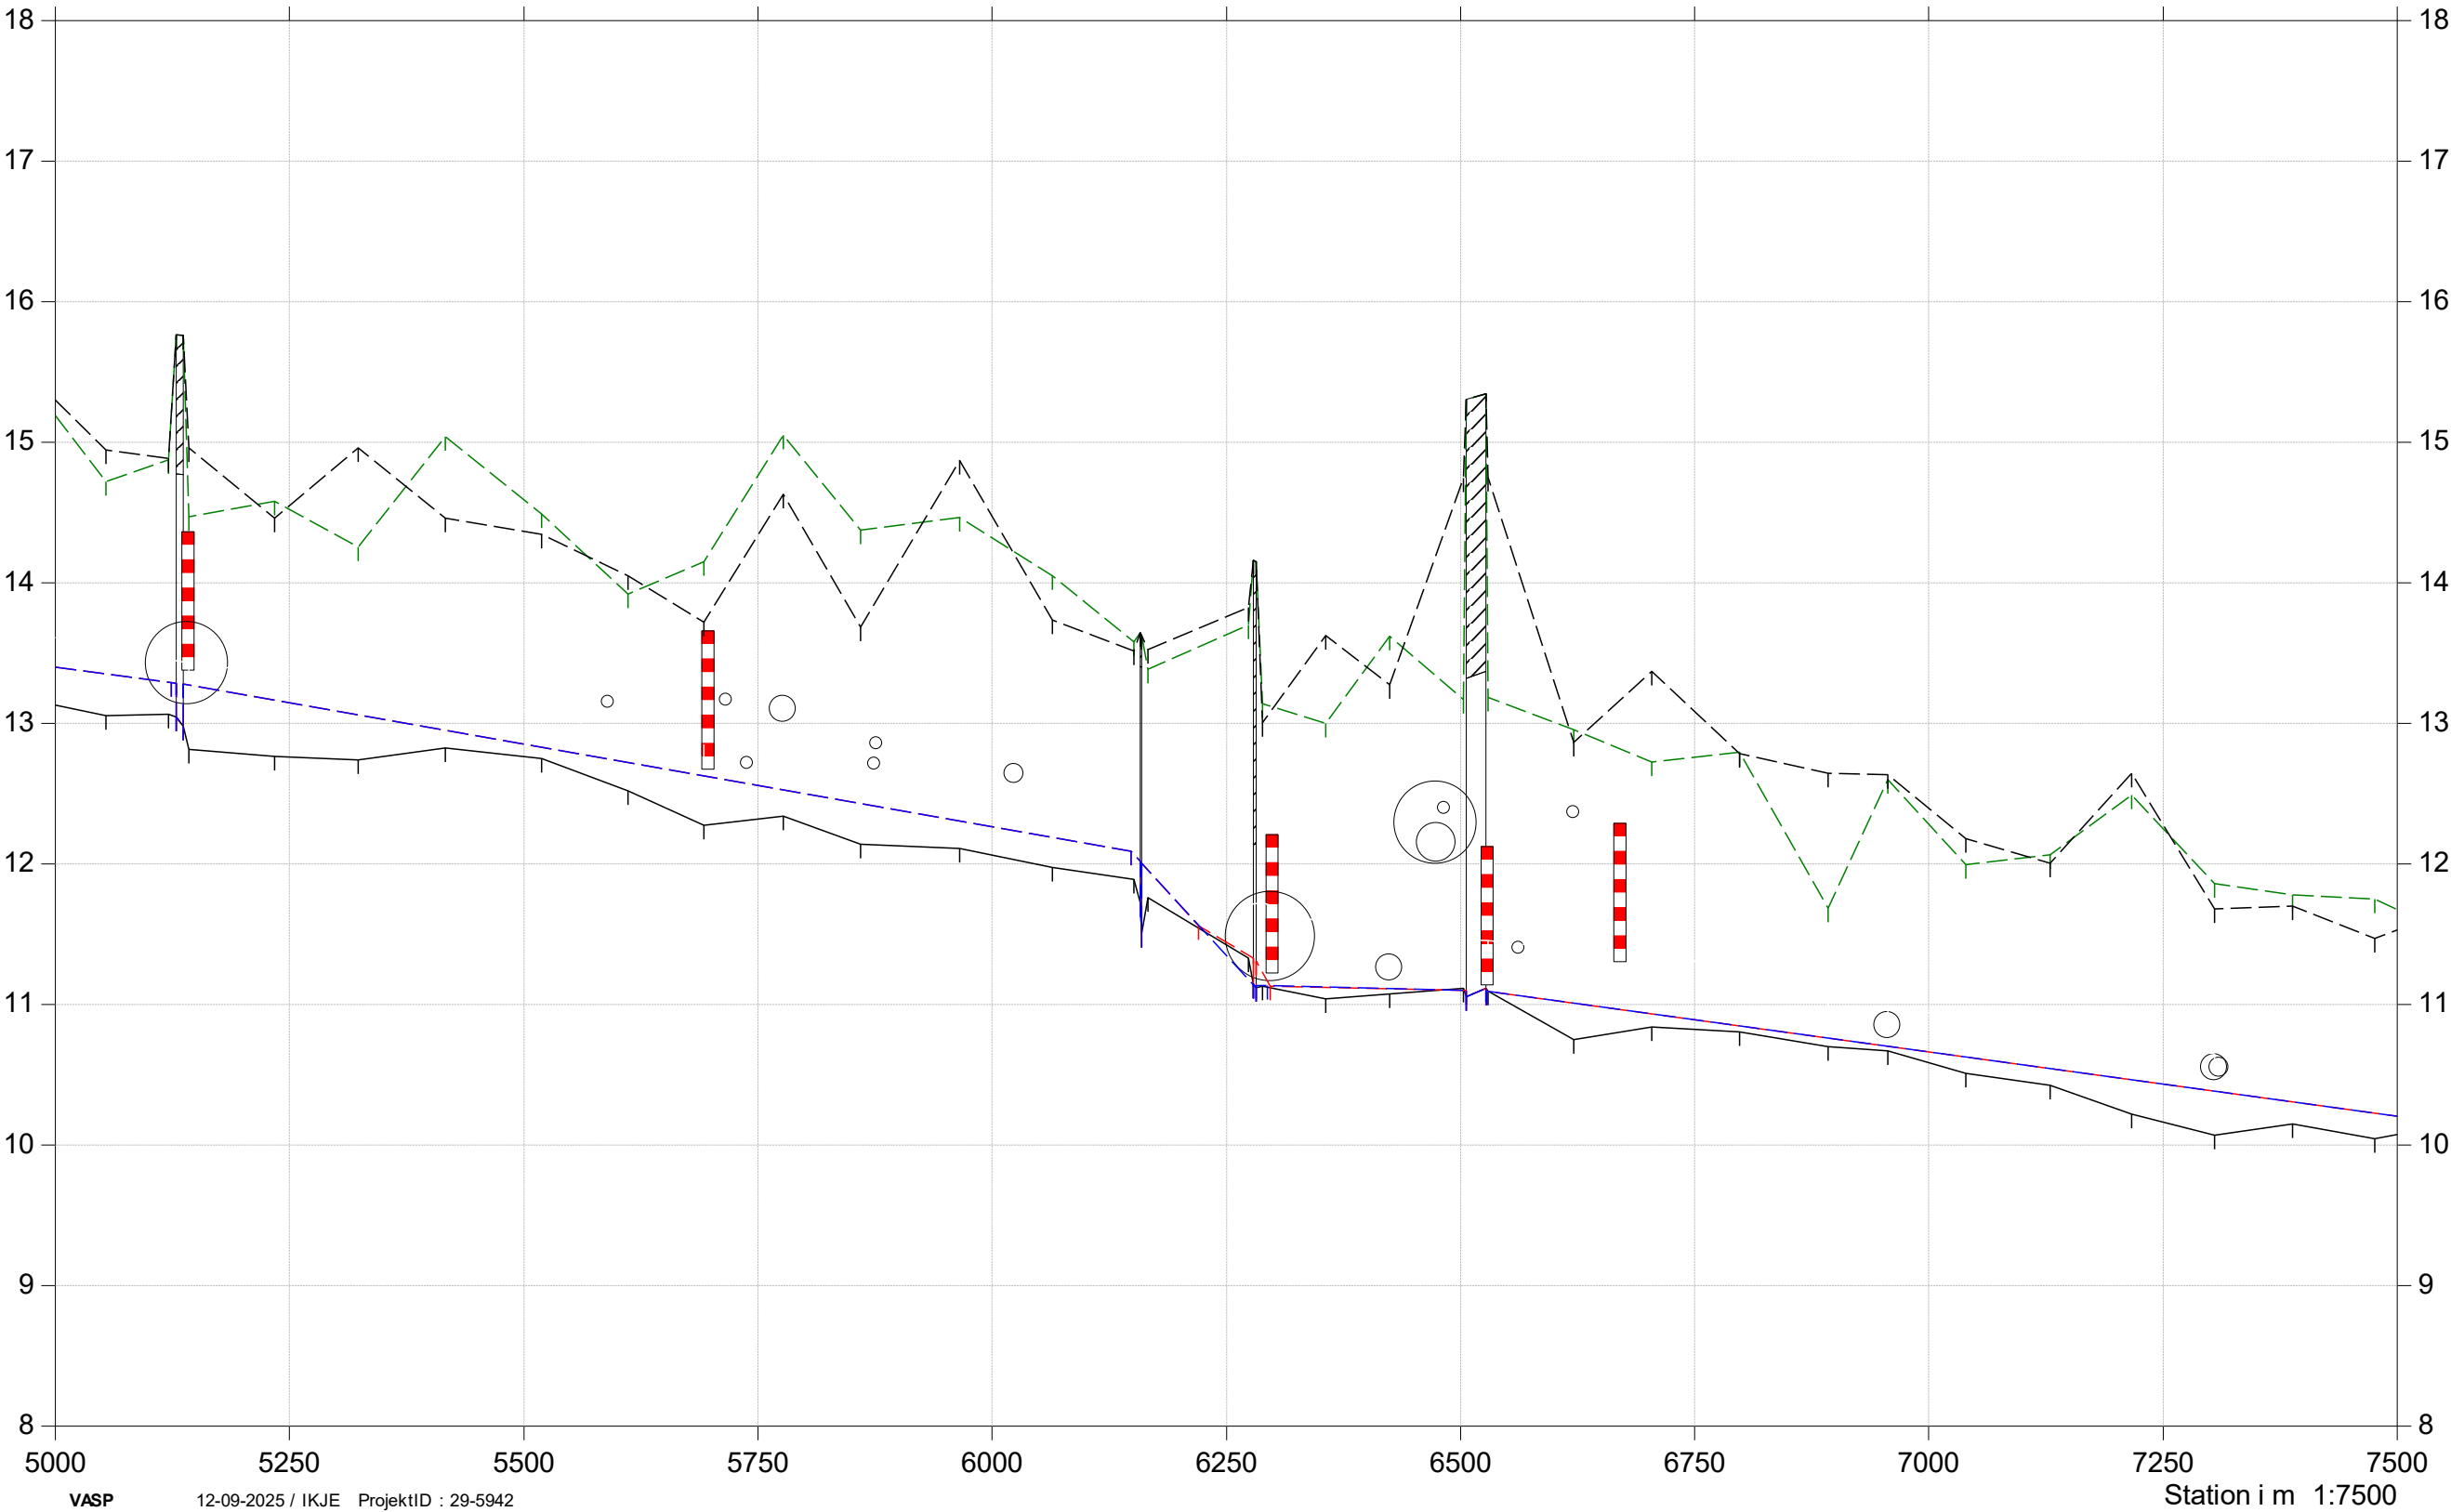


# Havelse Å

## Regulativrevision 2025

- Terræn højre
- Terræn venstre
- Bund
- Gældende dimensioner
- Nyt regulativ

Kote i m DVR90 1:50

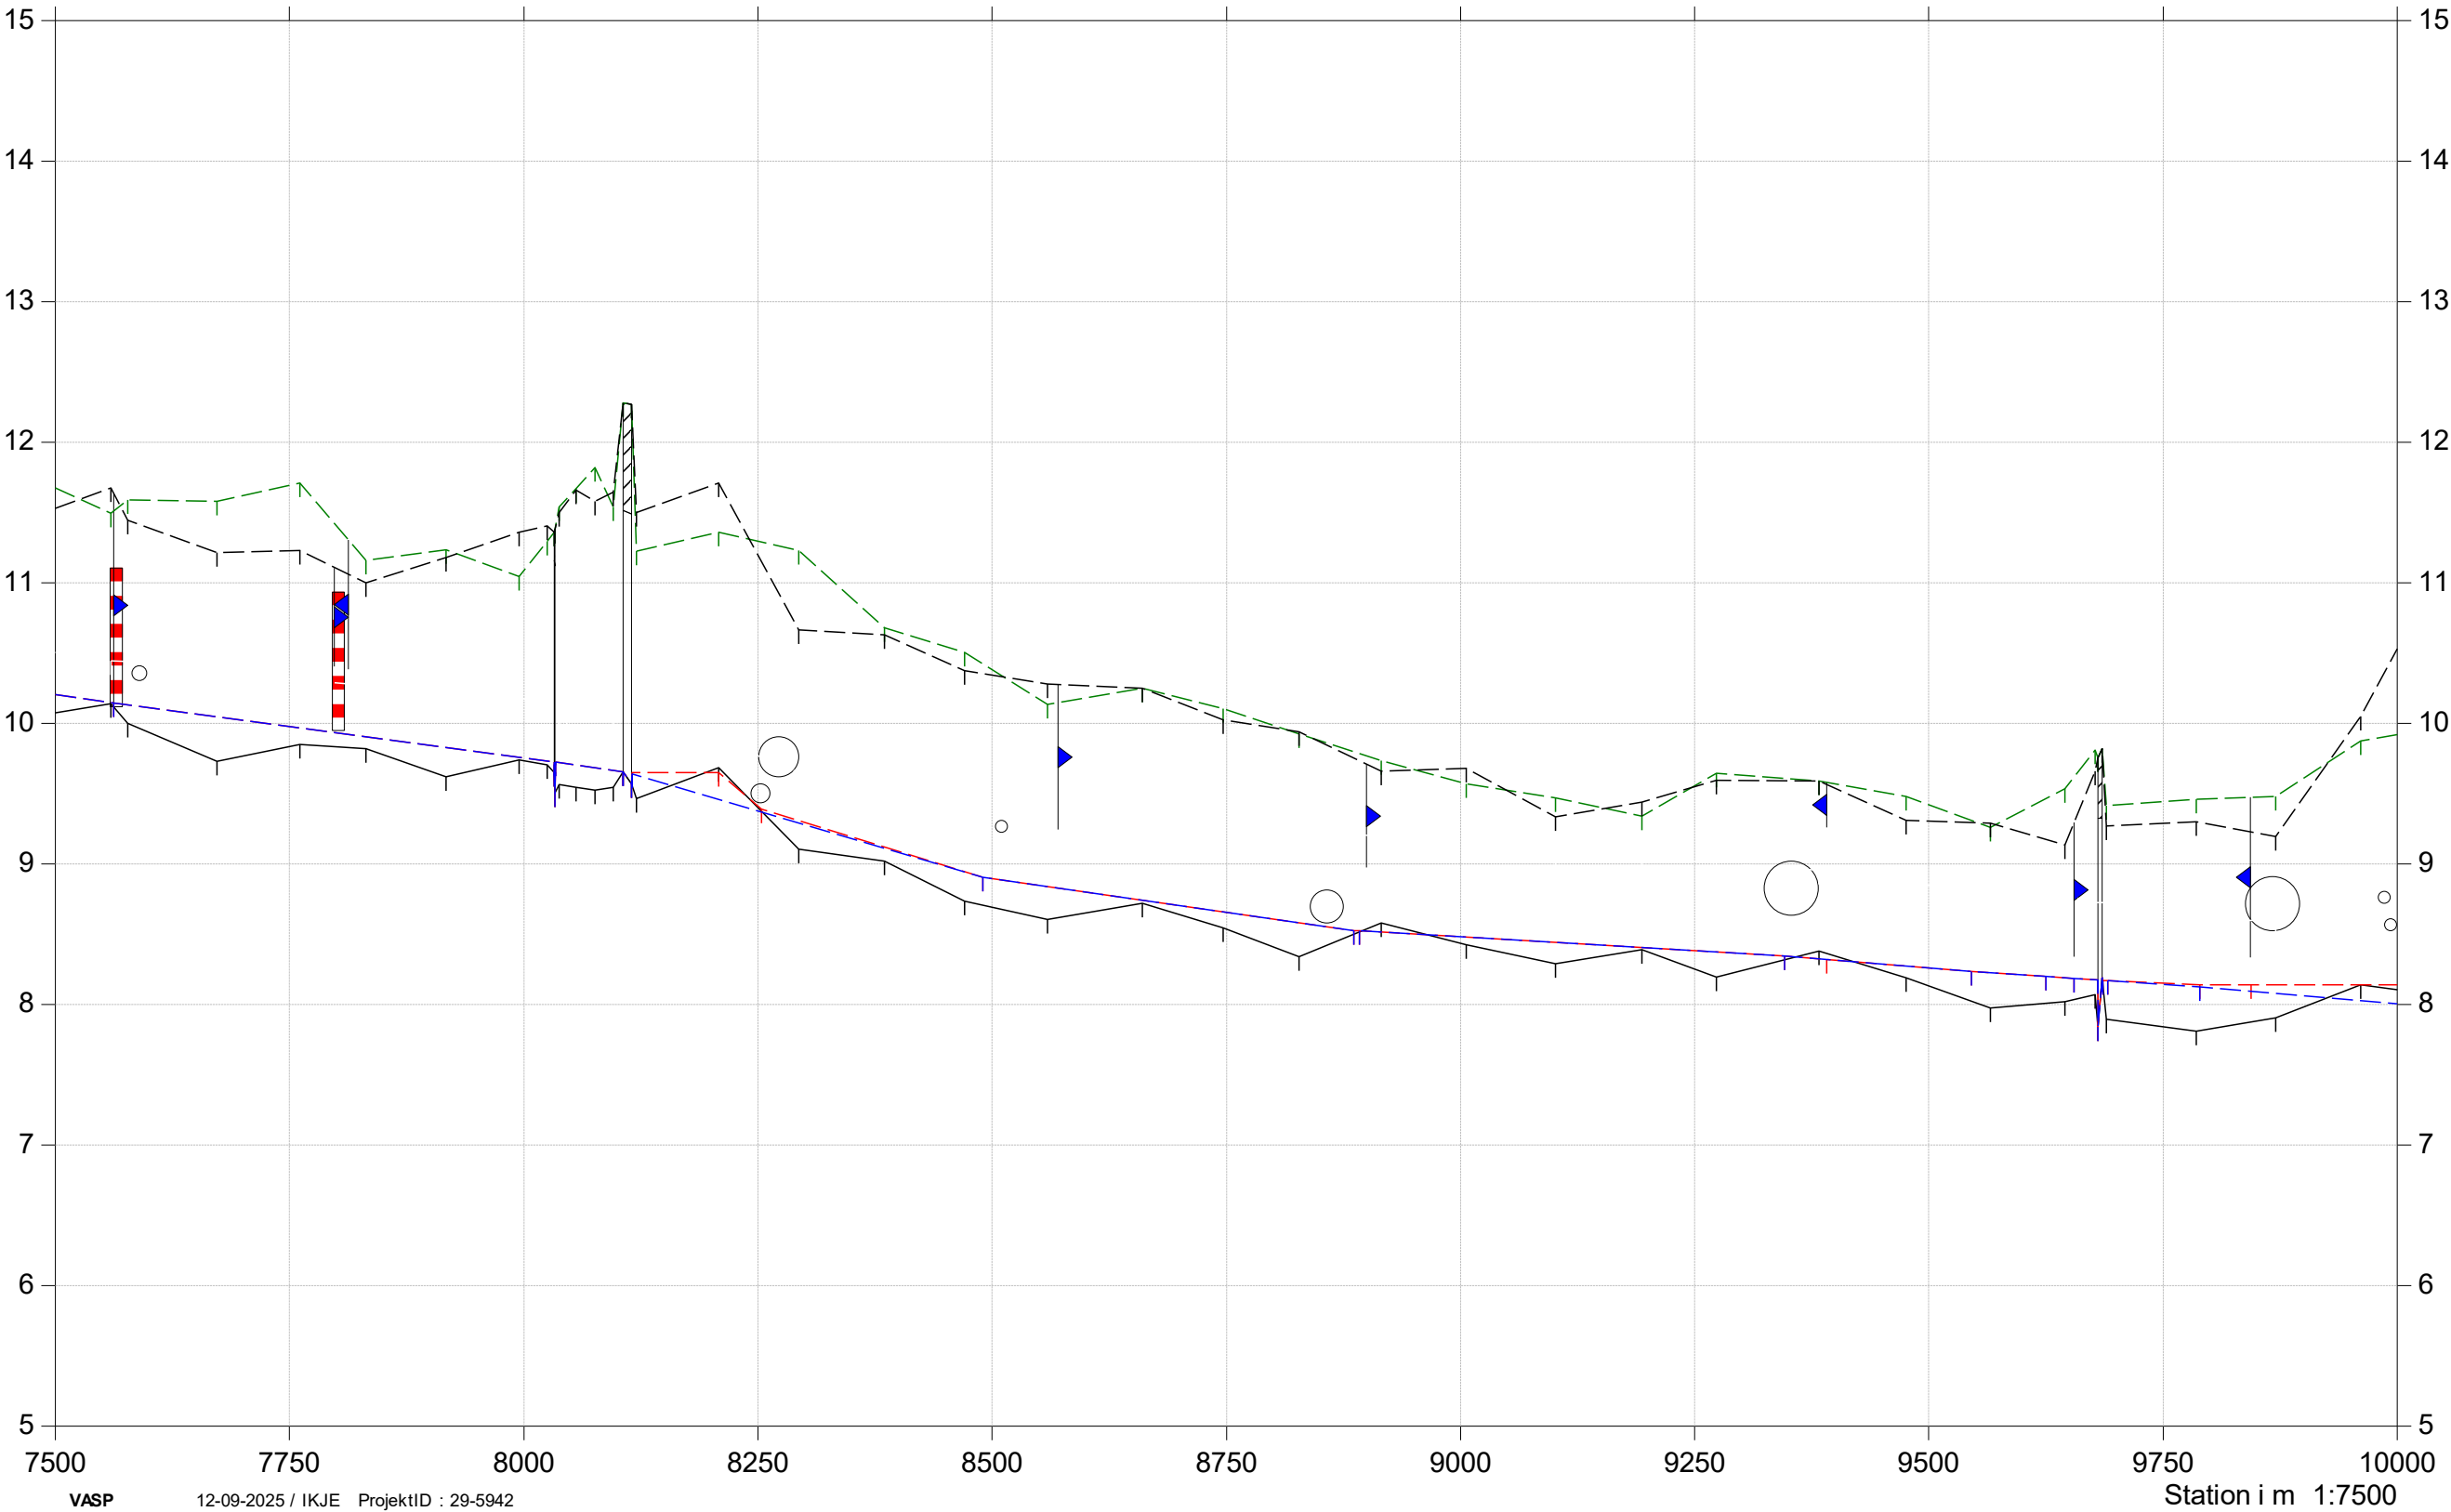


# Havelse Å

## Regulativrevision 2025

- Terræn højre
- Terræn venstre
- Bund
- Gældende dimensioner
- Nyt regulativ

Kote i m DVR90 1:50

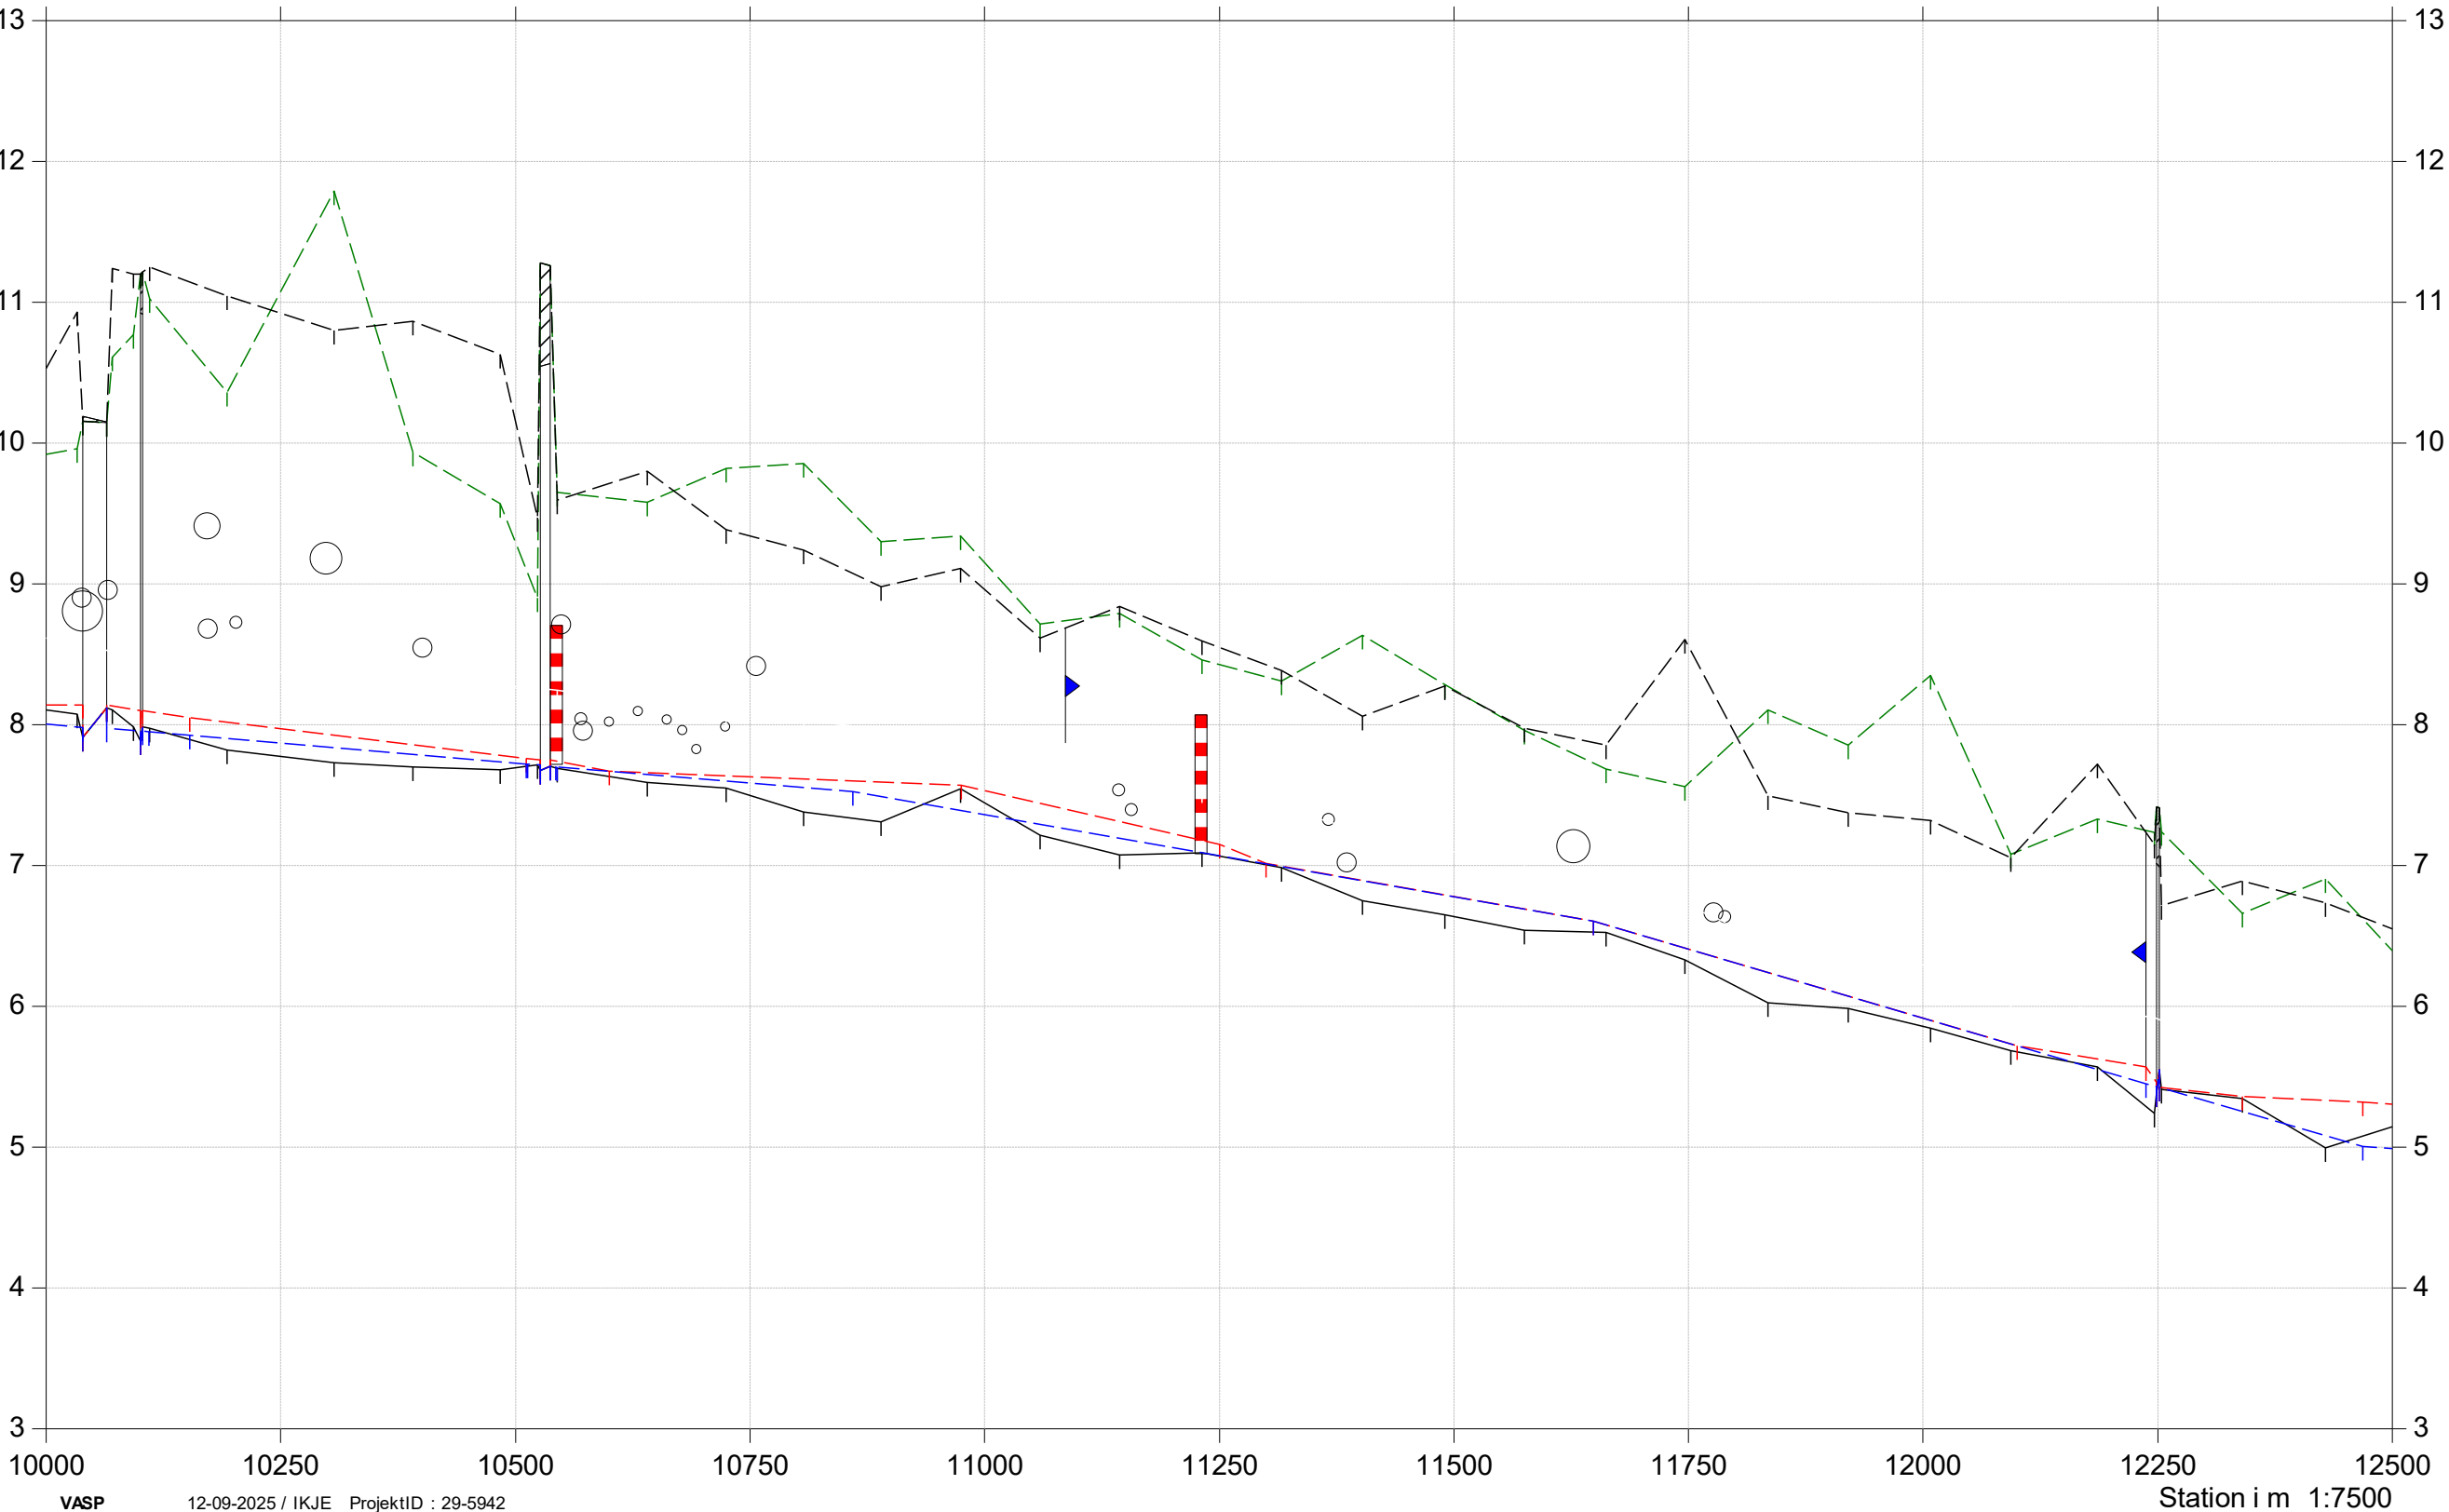


# Havelse Å

## Regulativrevision 2025

- Terræn højre
- Terræn venstre
- Bund
- Gældende dimensioner
- Nyt regulativ

Kote i m DVR90 1:50

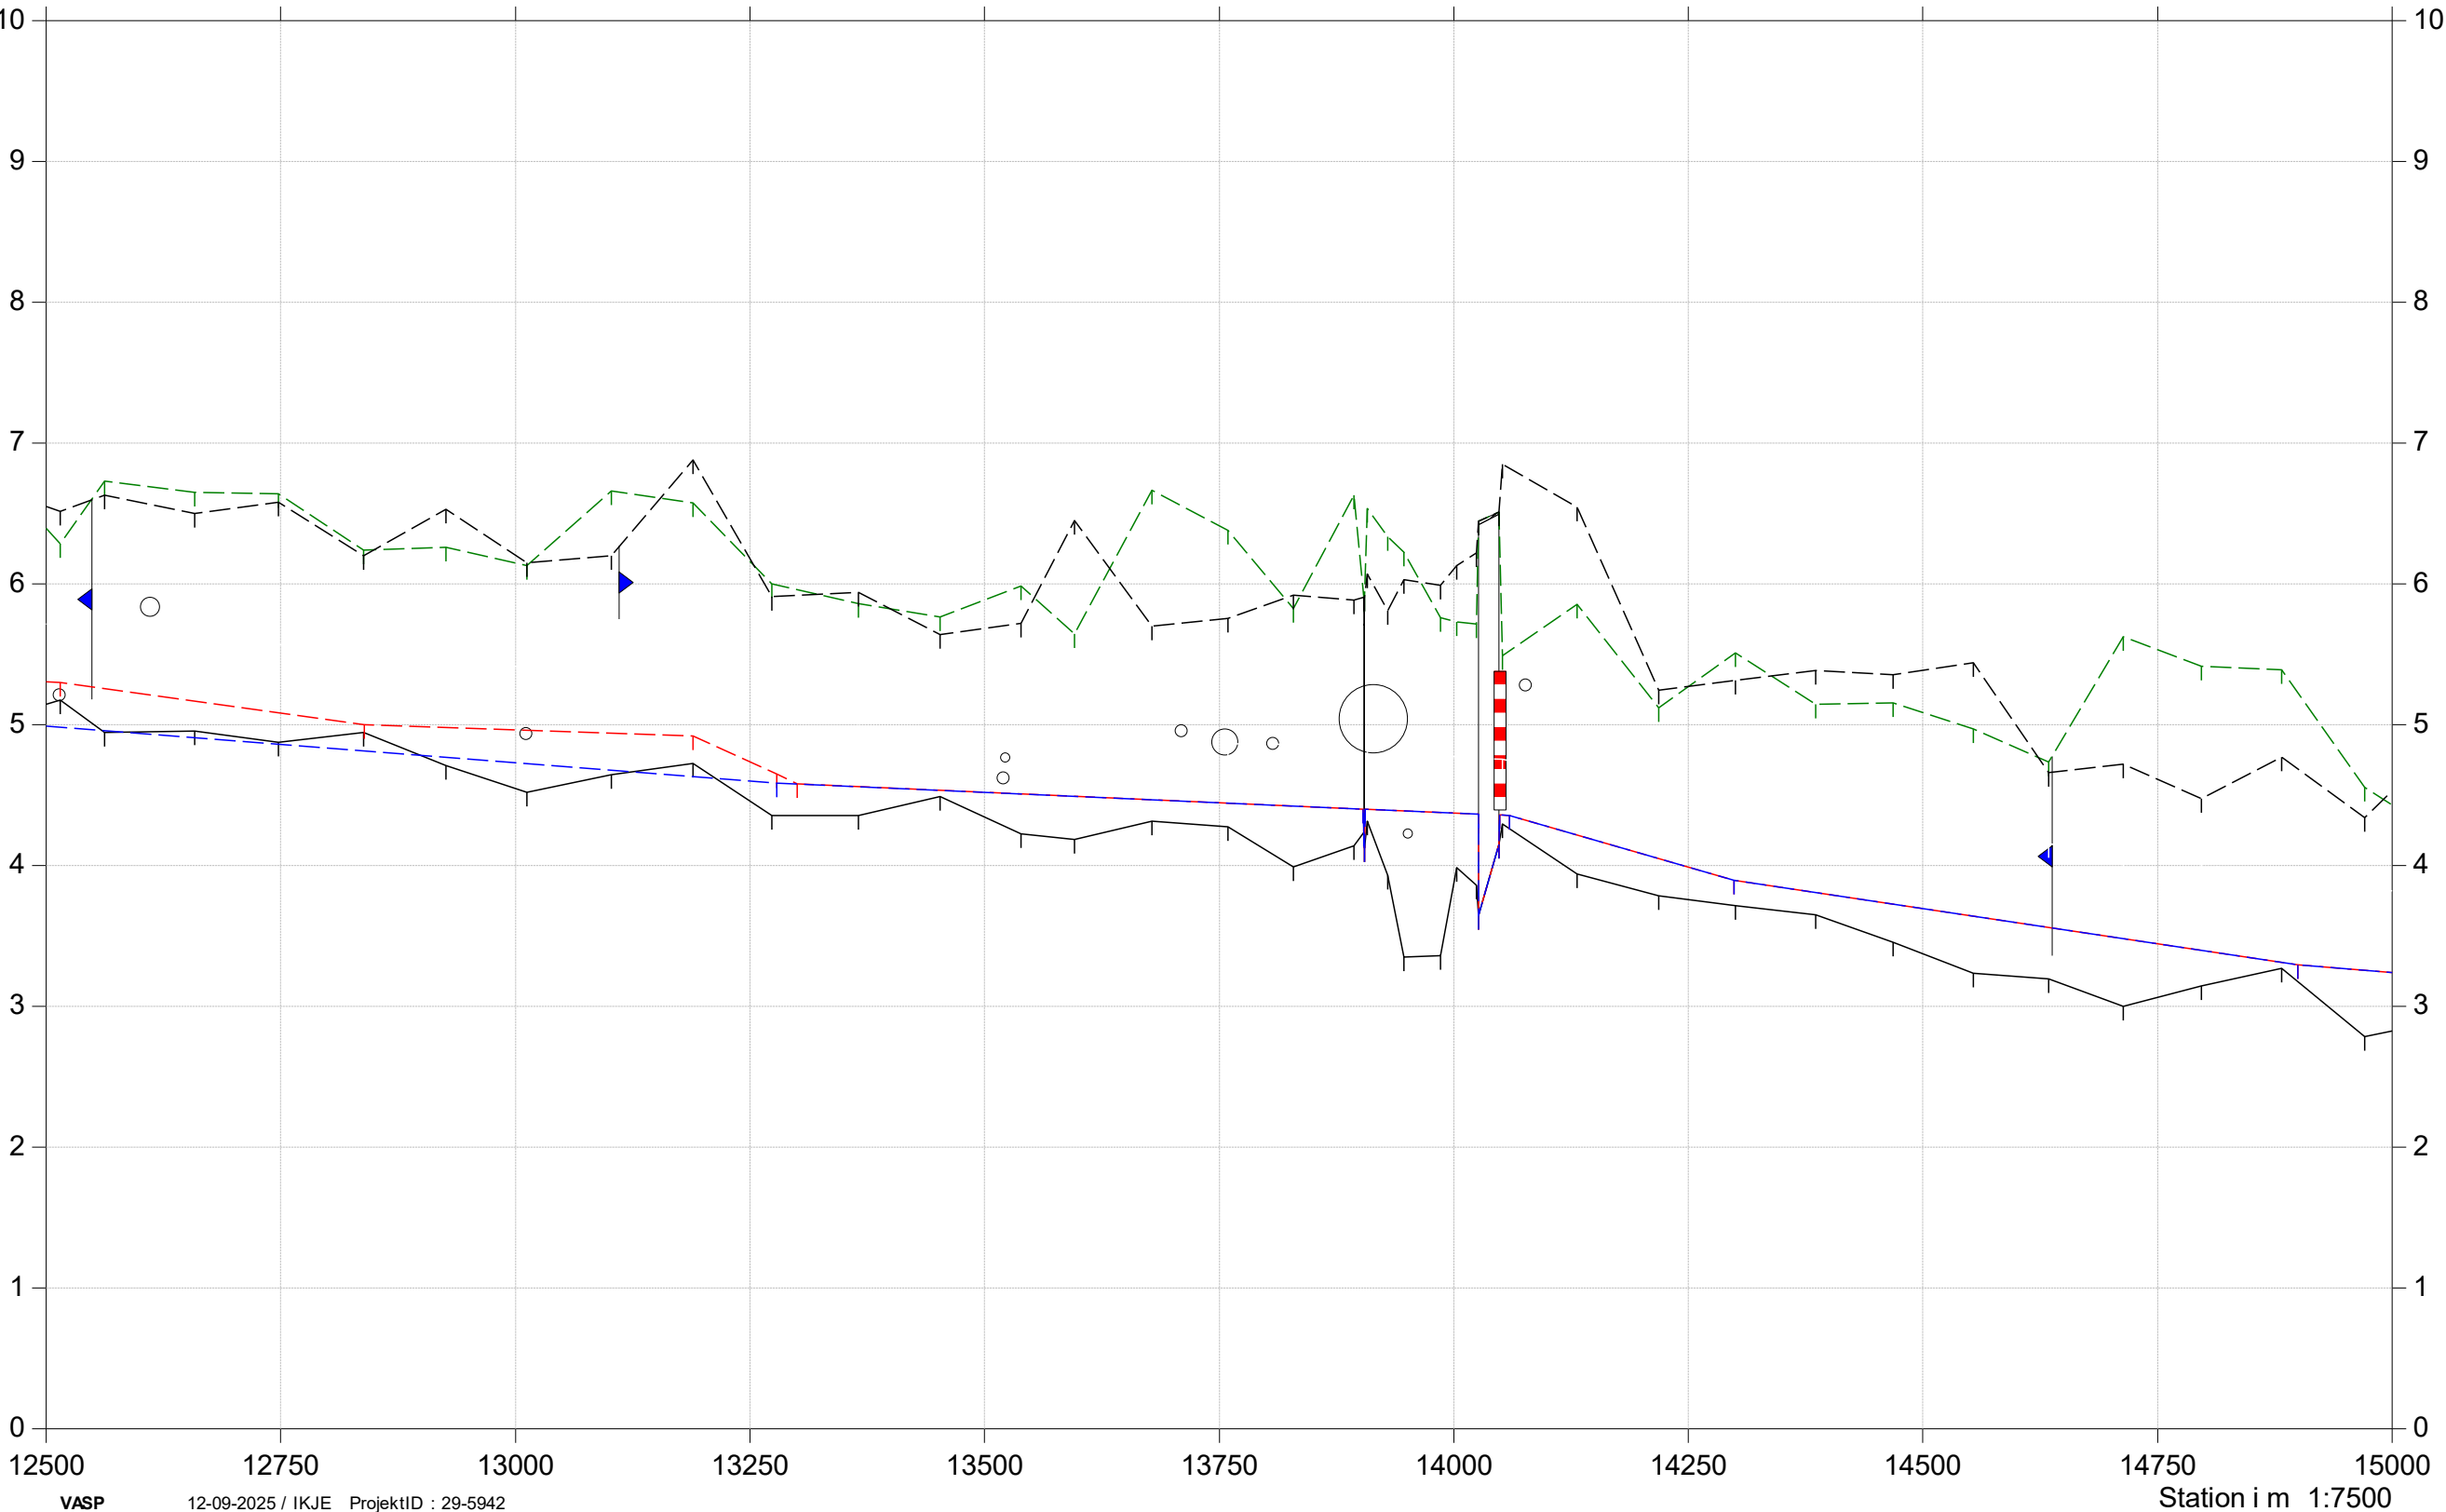


# Havelse Å

## Regulativrevision 2025


- Terræn højre
- Terræn venstre
- Bund
- Gældende dimensioner
- Nyt regulativ

Kote i m DVR90 1:50

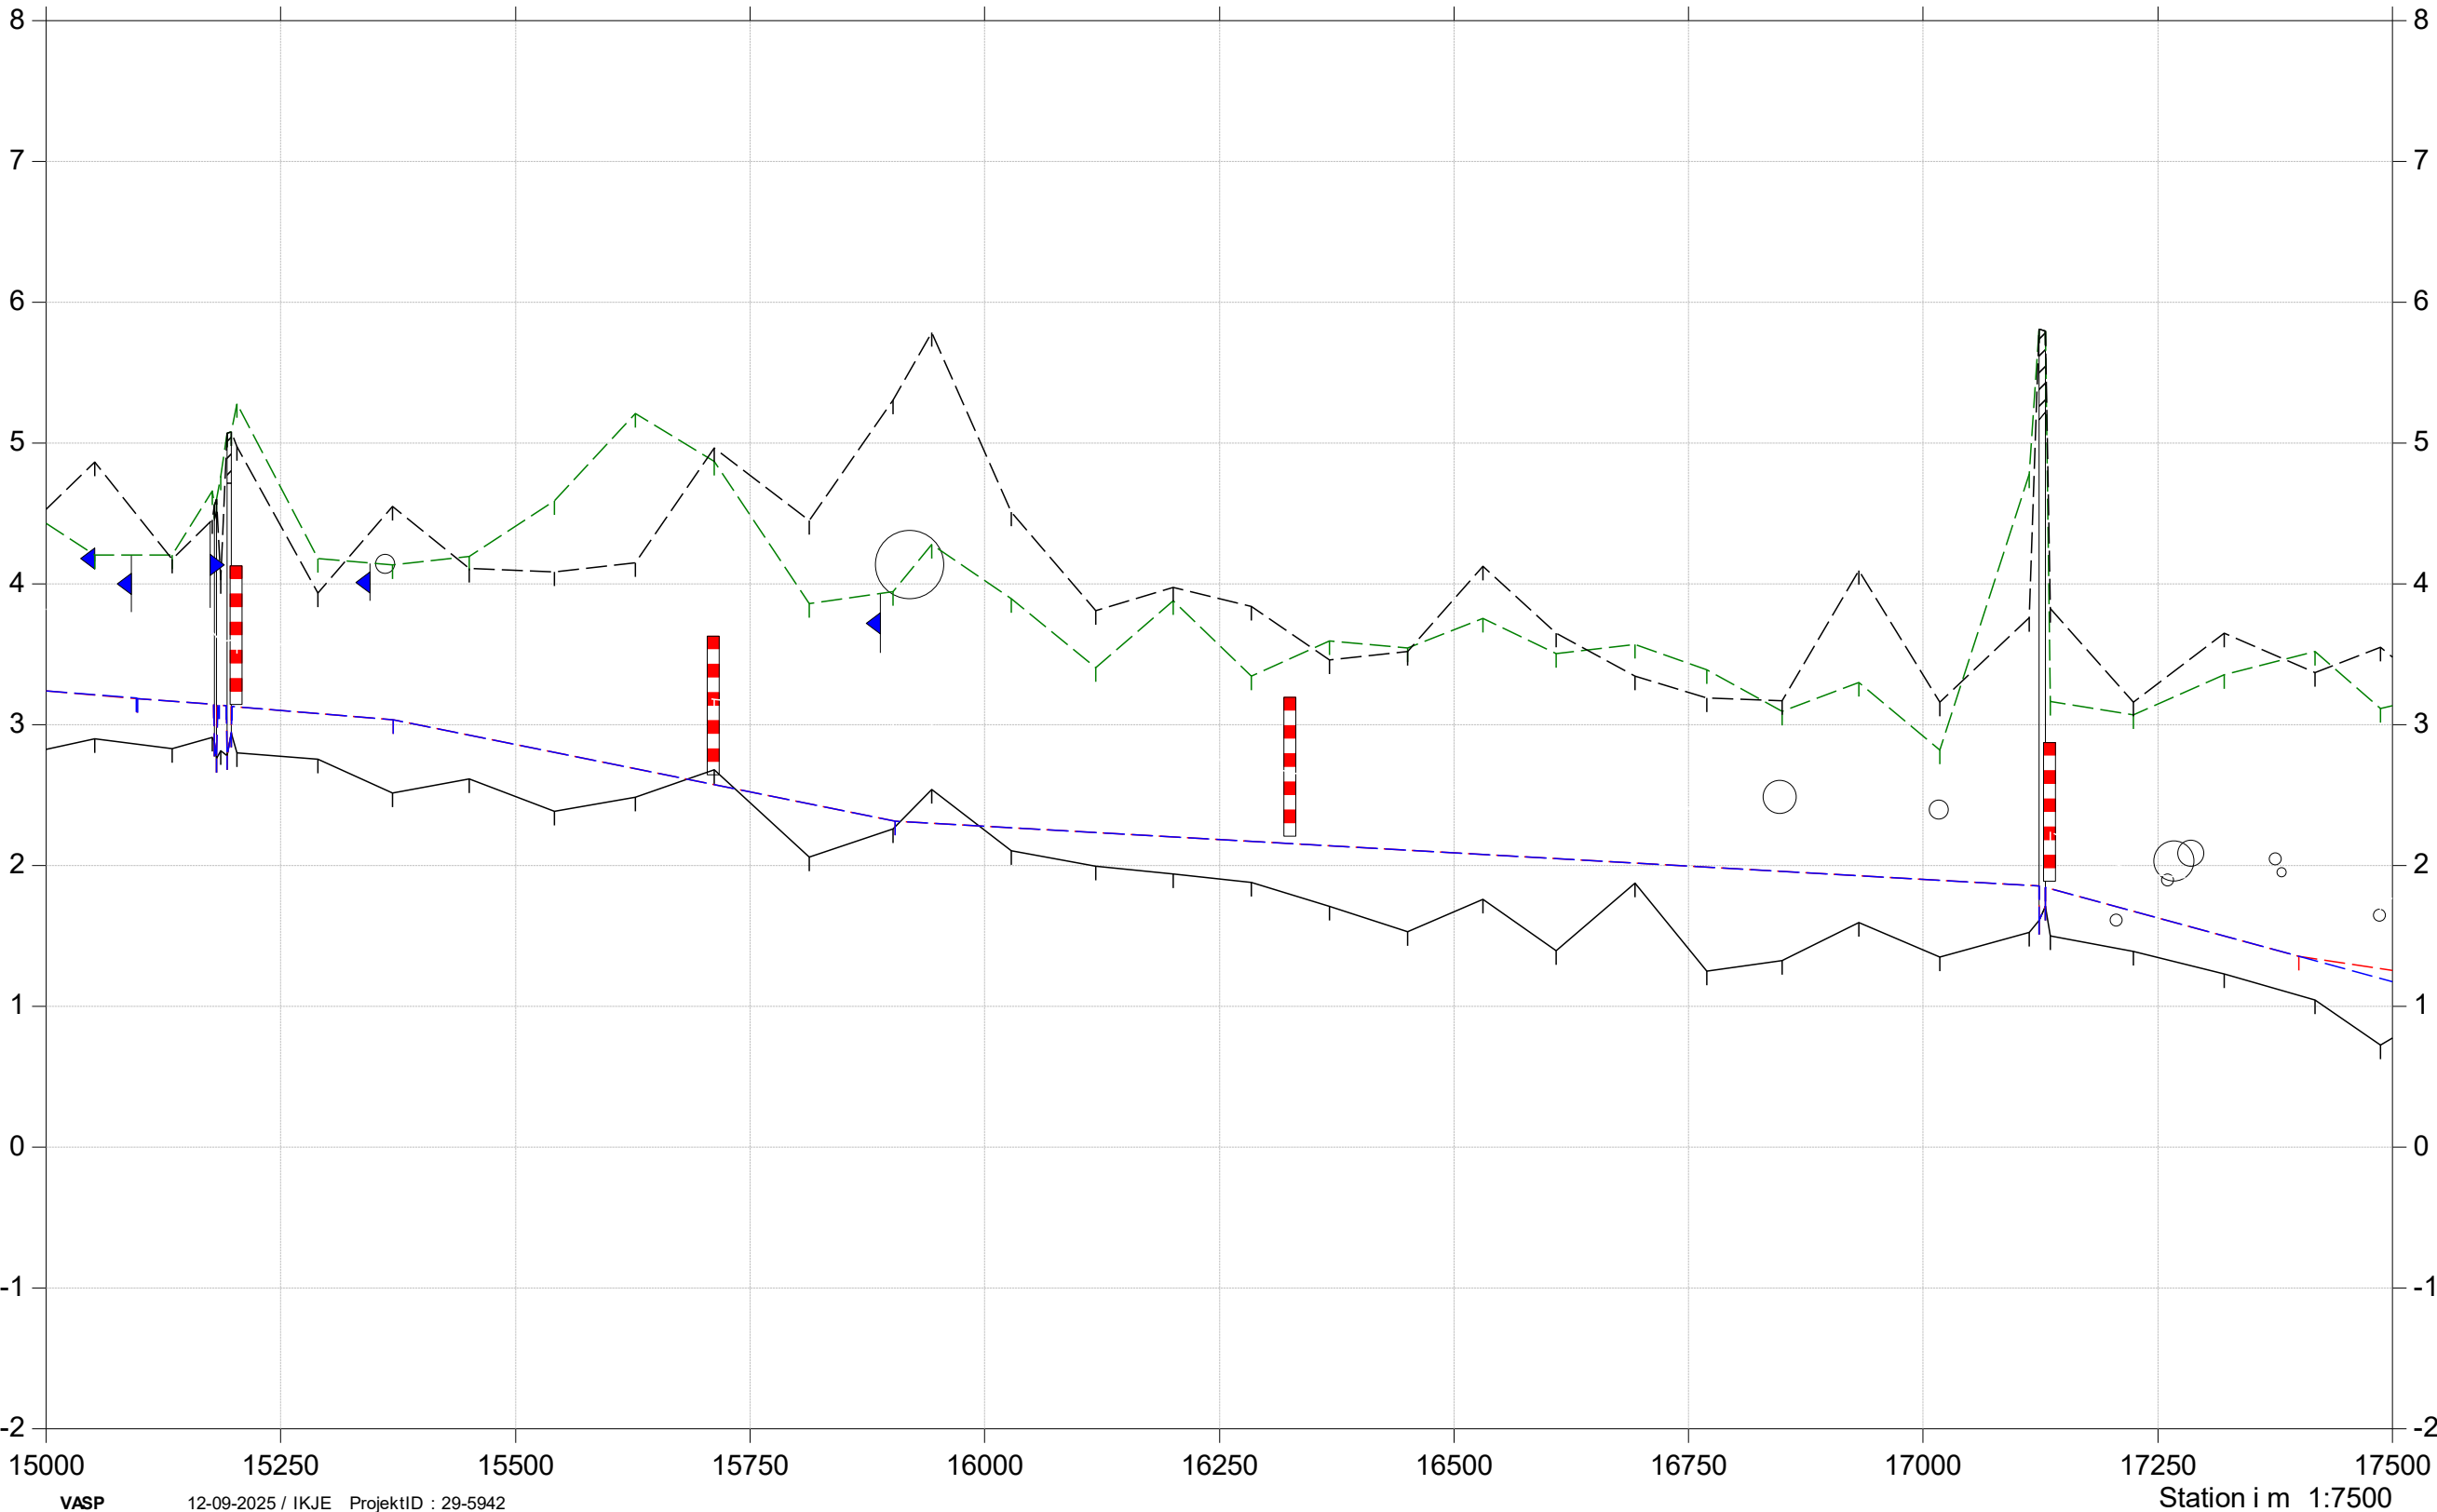

# Havelse Å

## Regulativrevision 2025

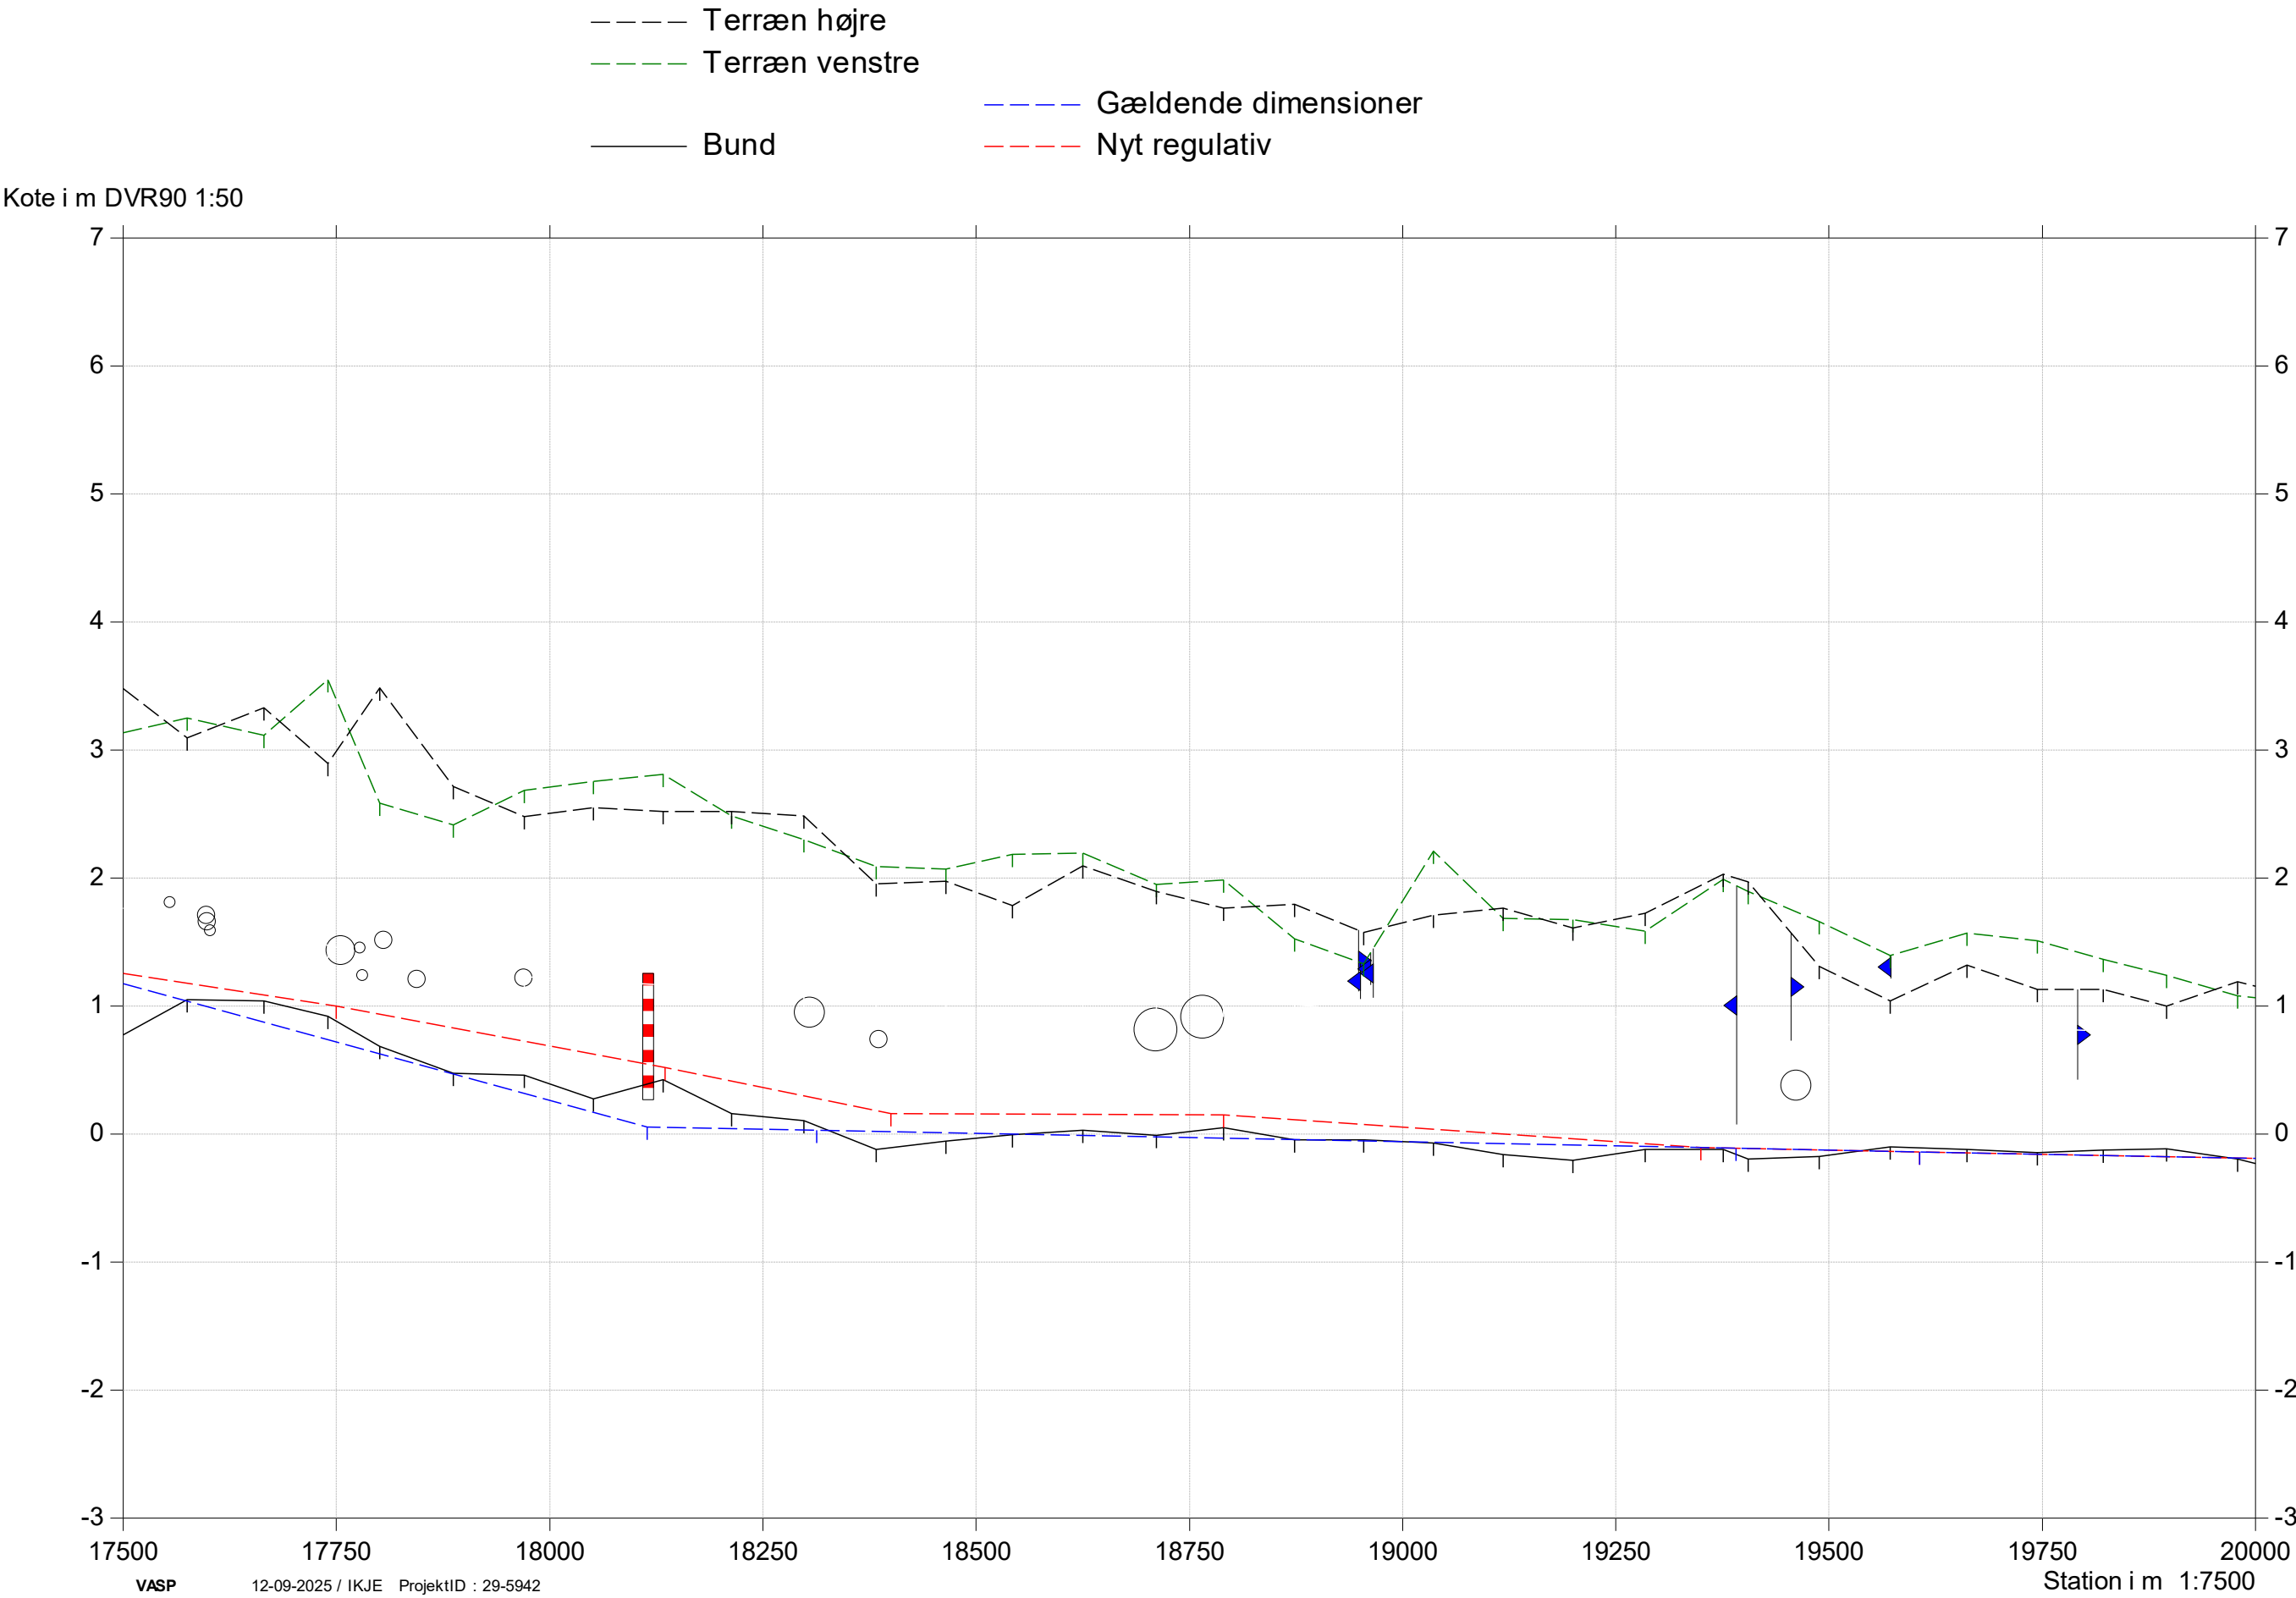

# Havelse Å

## Regulativrevision 2025

- Terræn højre
- Terræn venstre
- Bund
- Gældende dimensioner
- Nyt regulativ

Kote i m DVR90 1:50

