

Regulativrevision 2025

- Vintermiddel, opmåling

Terræn højre

Terræn venstre


Bund
- Vintermiddel, gældende dimensioner

Gældende dimensioner

Vintermiddel, nyt regulativ

Nyt regulativ

Kote i m DVR90 1:50

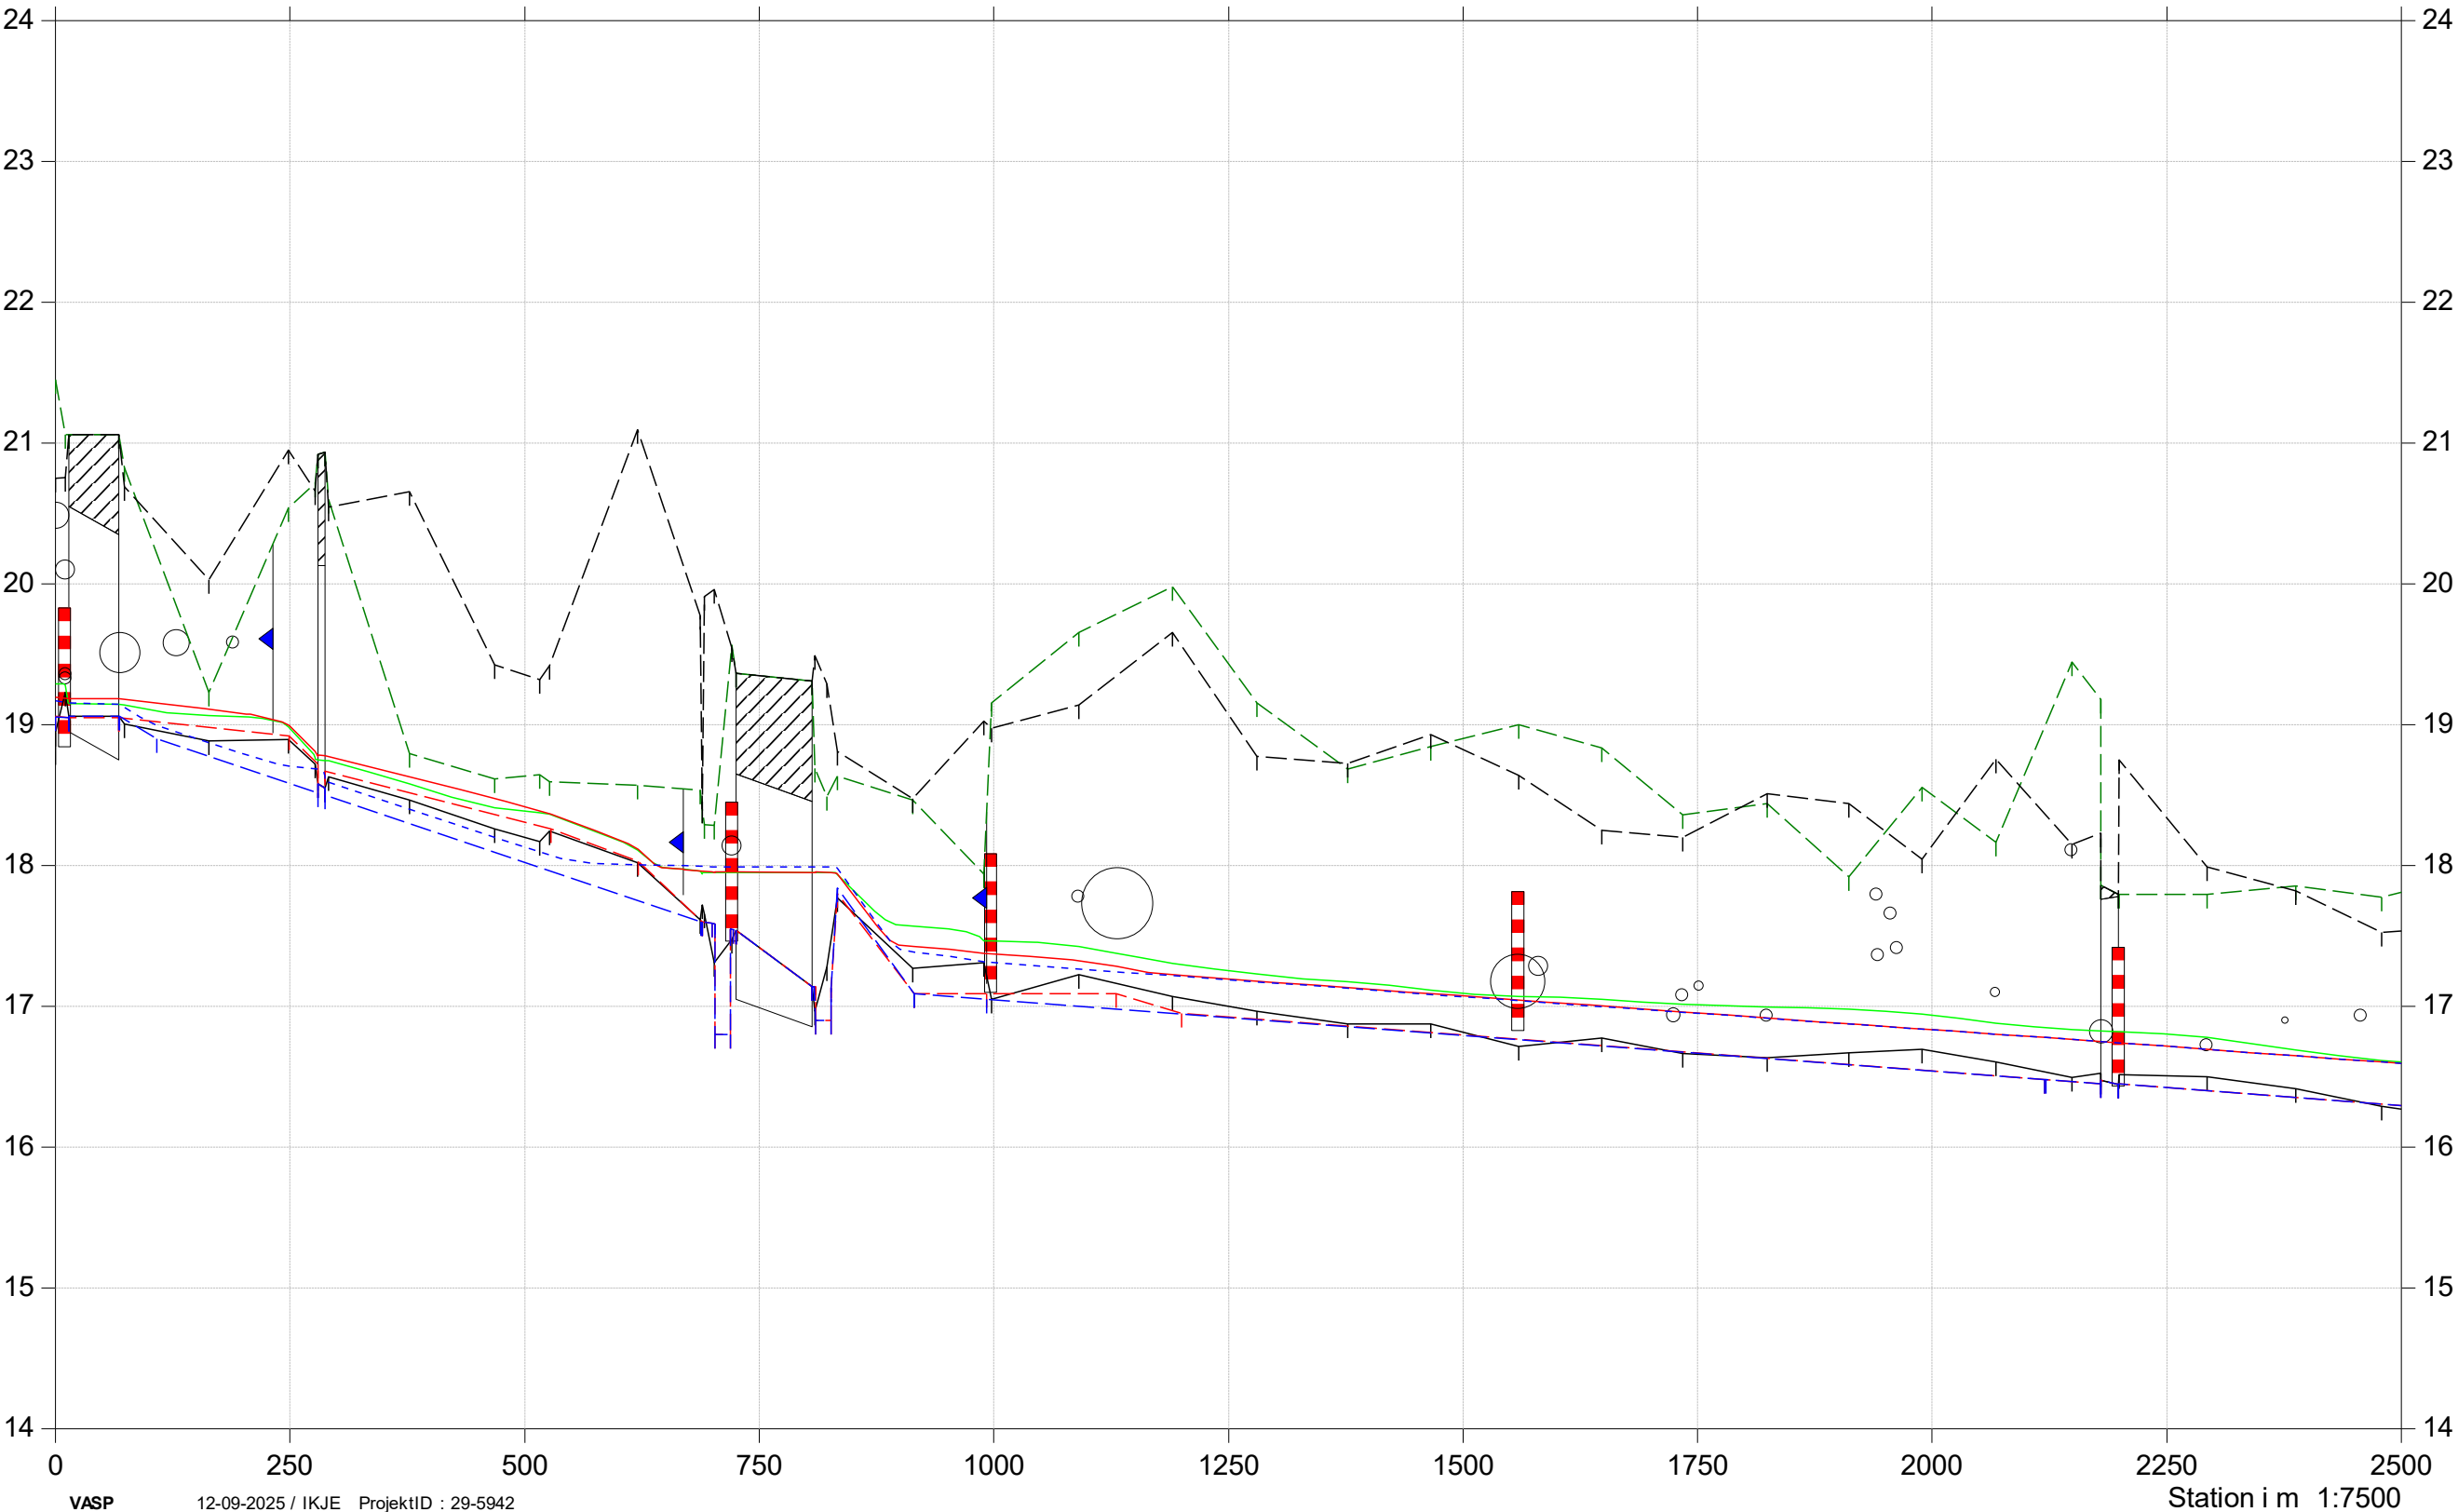

Havelse Å

Regulativrevision 2025

- Vintermiddel, opmåling

Terræn højre

Terræn venstre


Bund
- Vintermiddel, gældende dimensioner

Gældende dimensioner

Vintermiddel, nyt regulativ

Nyt regulativ

Kote i m DVR90 1:50

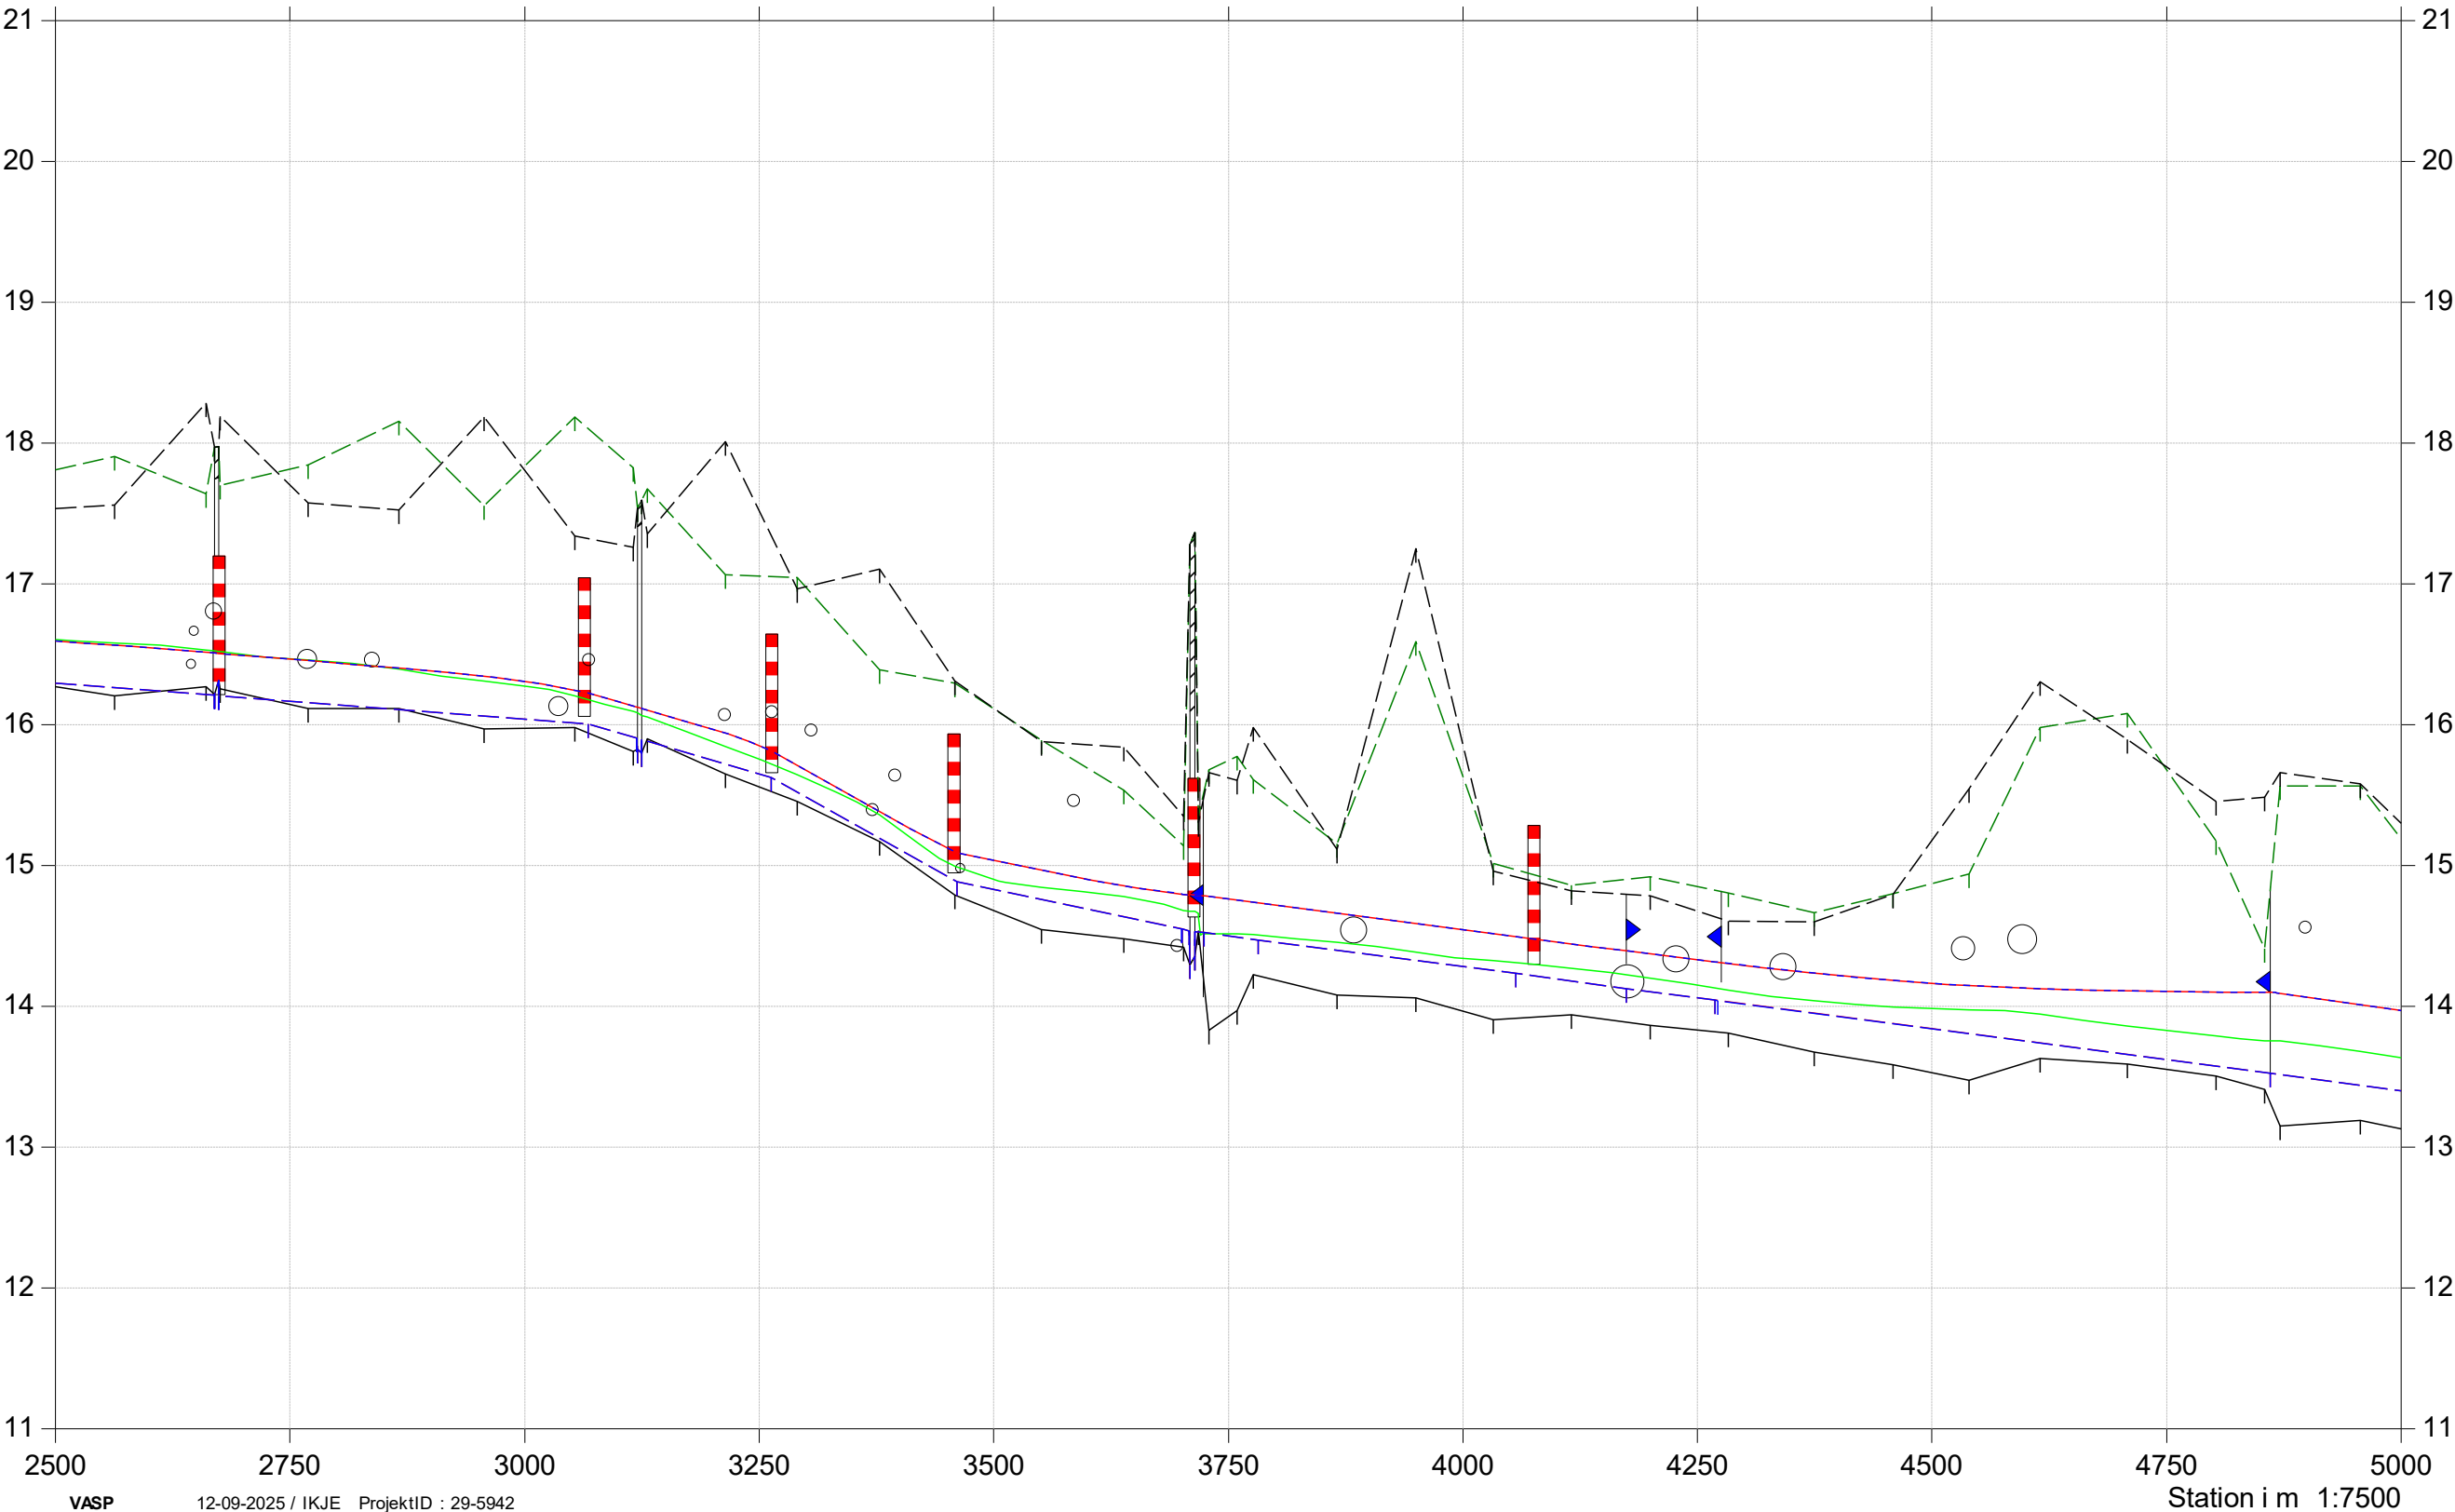

- Vintermiddel, opmåling

Terræn højre

Terræn venstre


Bund
- Vintermiddel, gældende dimensioner

Gældende dimensioner

Vintermiddel, nyt regulativ

Nyt regulativ

Kote i m DVR90 1:50

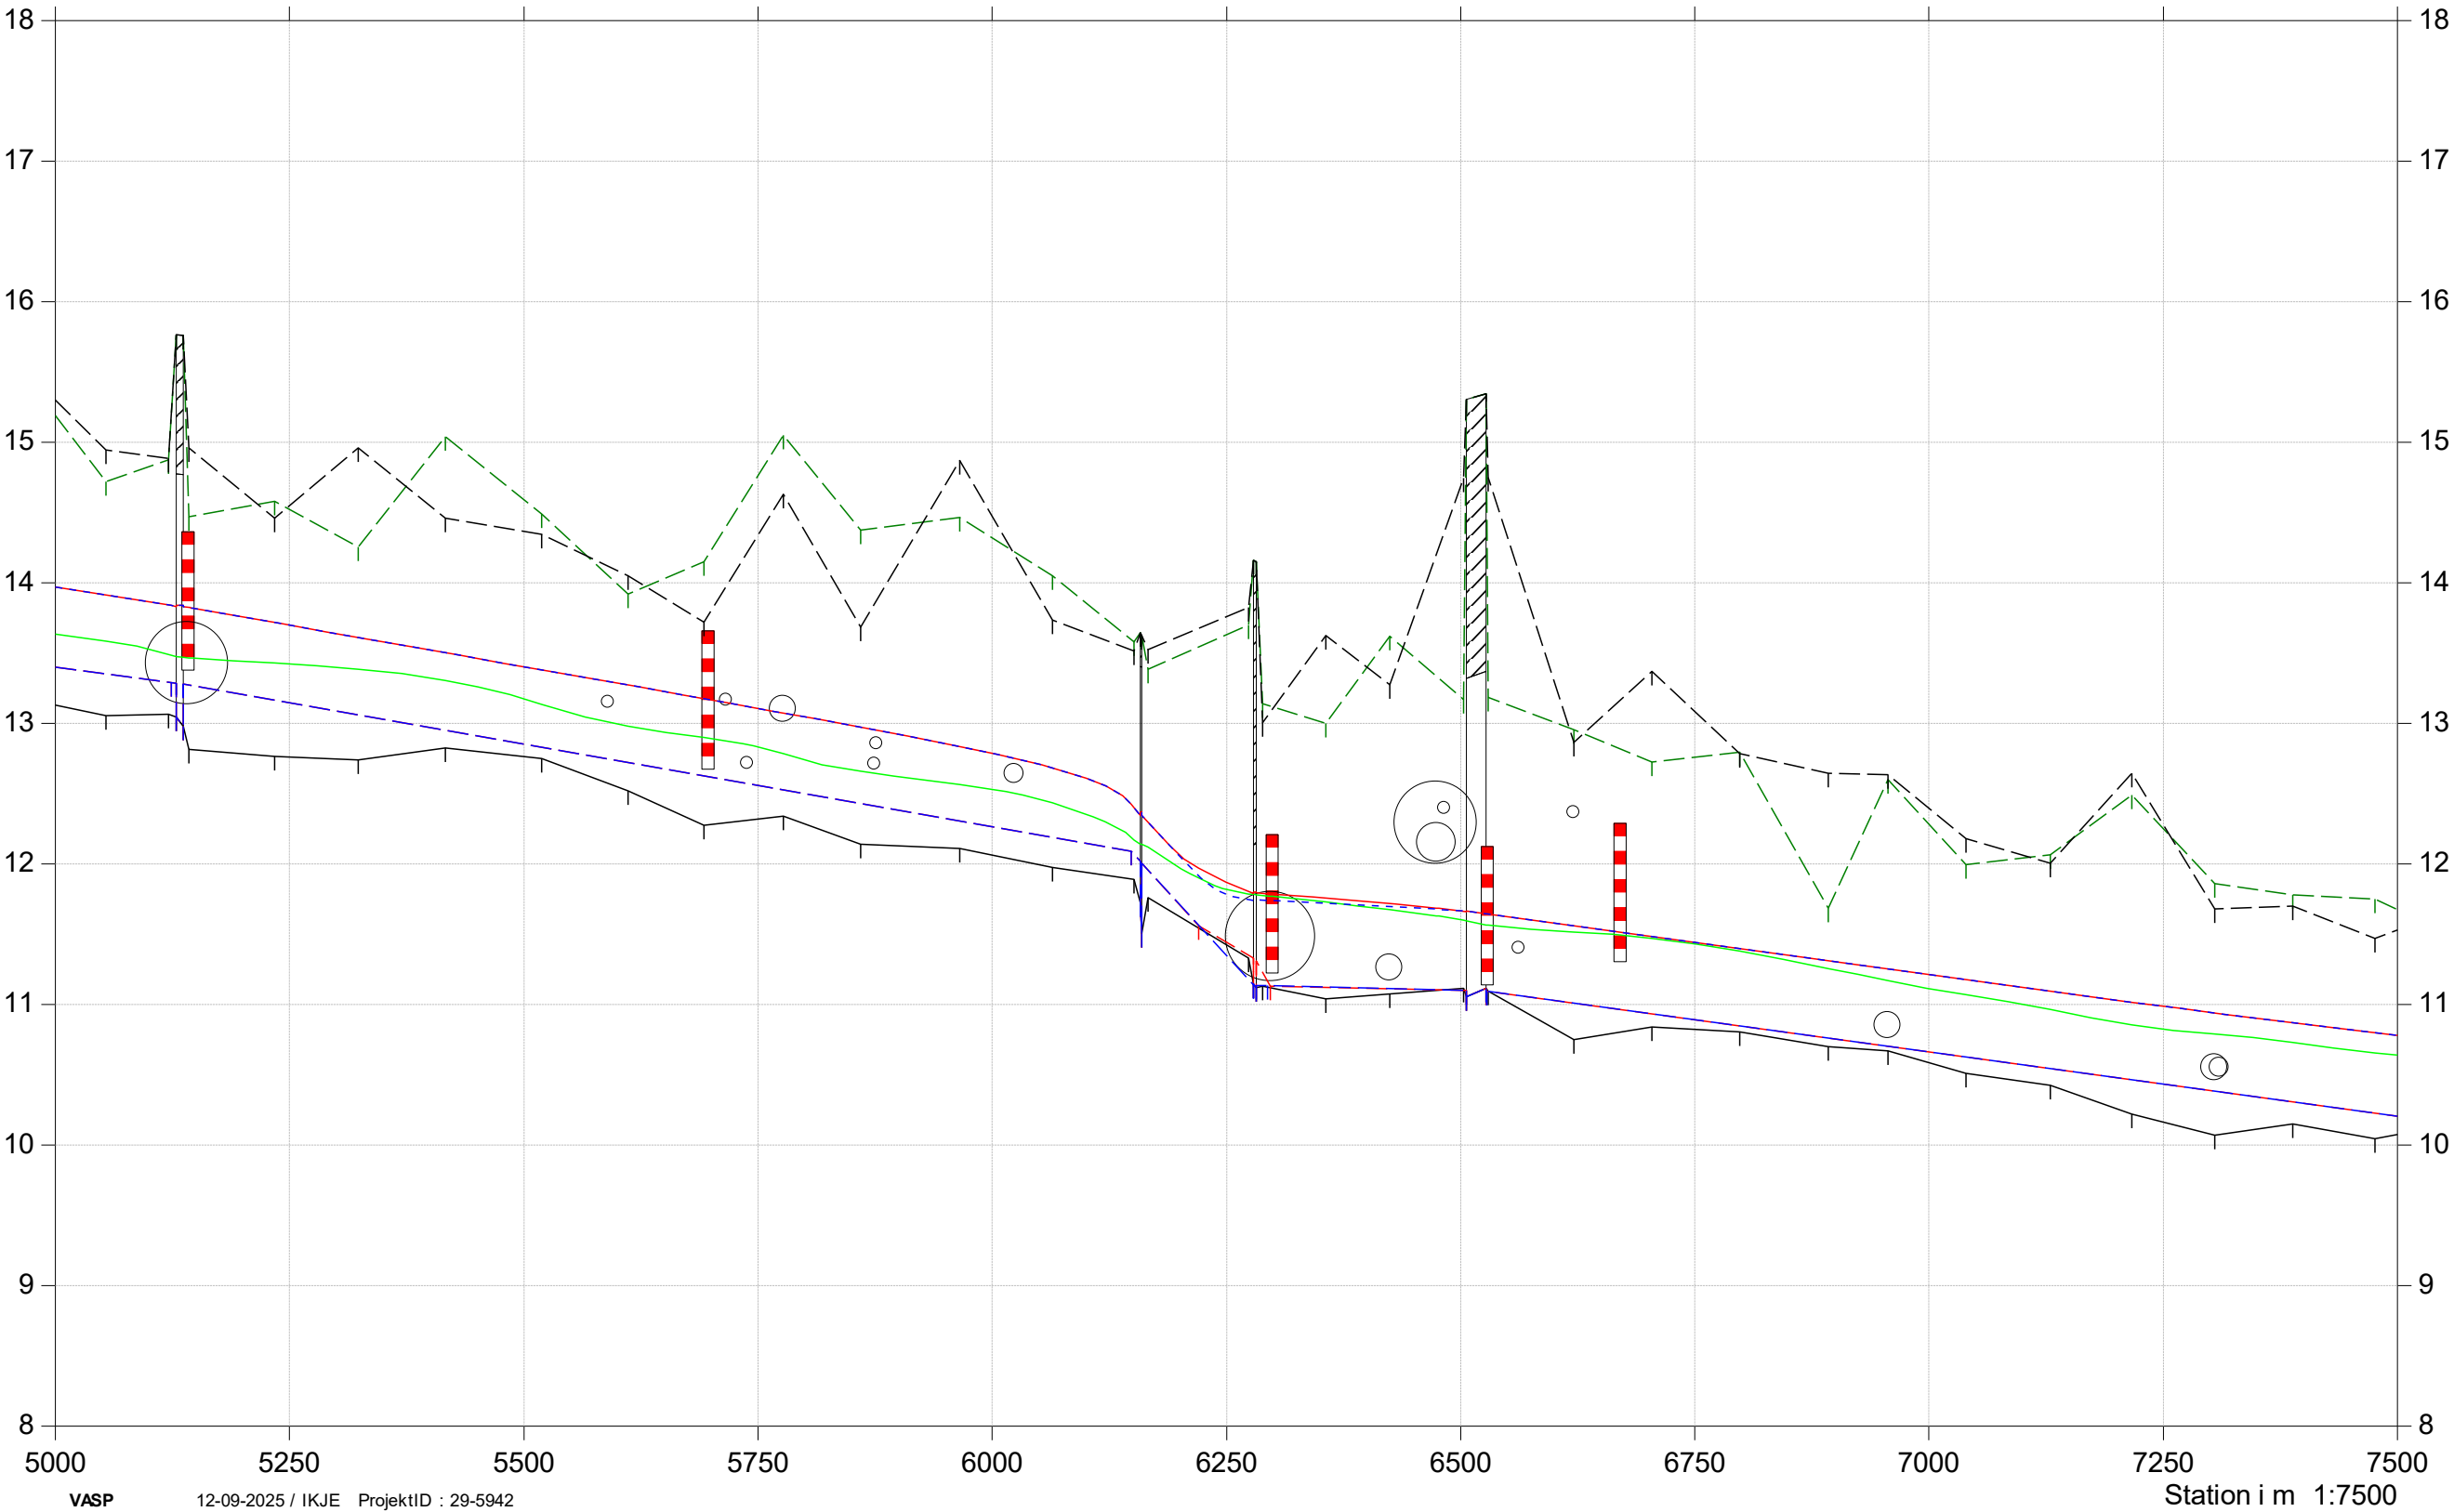

Havelse Å

Regulativrevision 2025

- Vintermiddel, opmåling

Terræn højre

Terræn venstre


Bund
- Vintermiddel, gældende dimensioner

Gældende dimensioner

Vintermiddel, nyt regulativ

Nyt regulativ

Kote i m DVR90 1:50

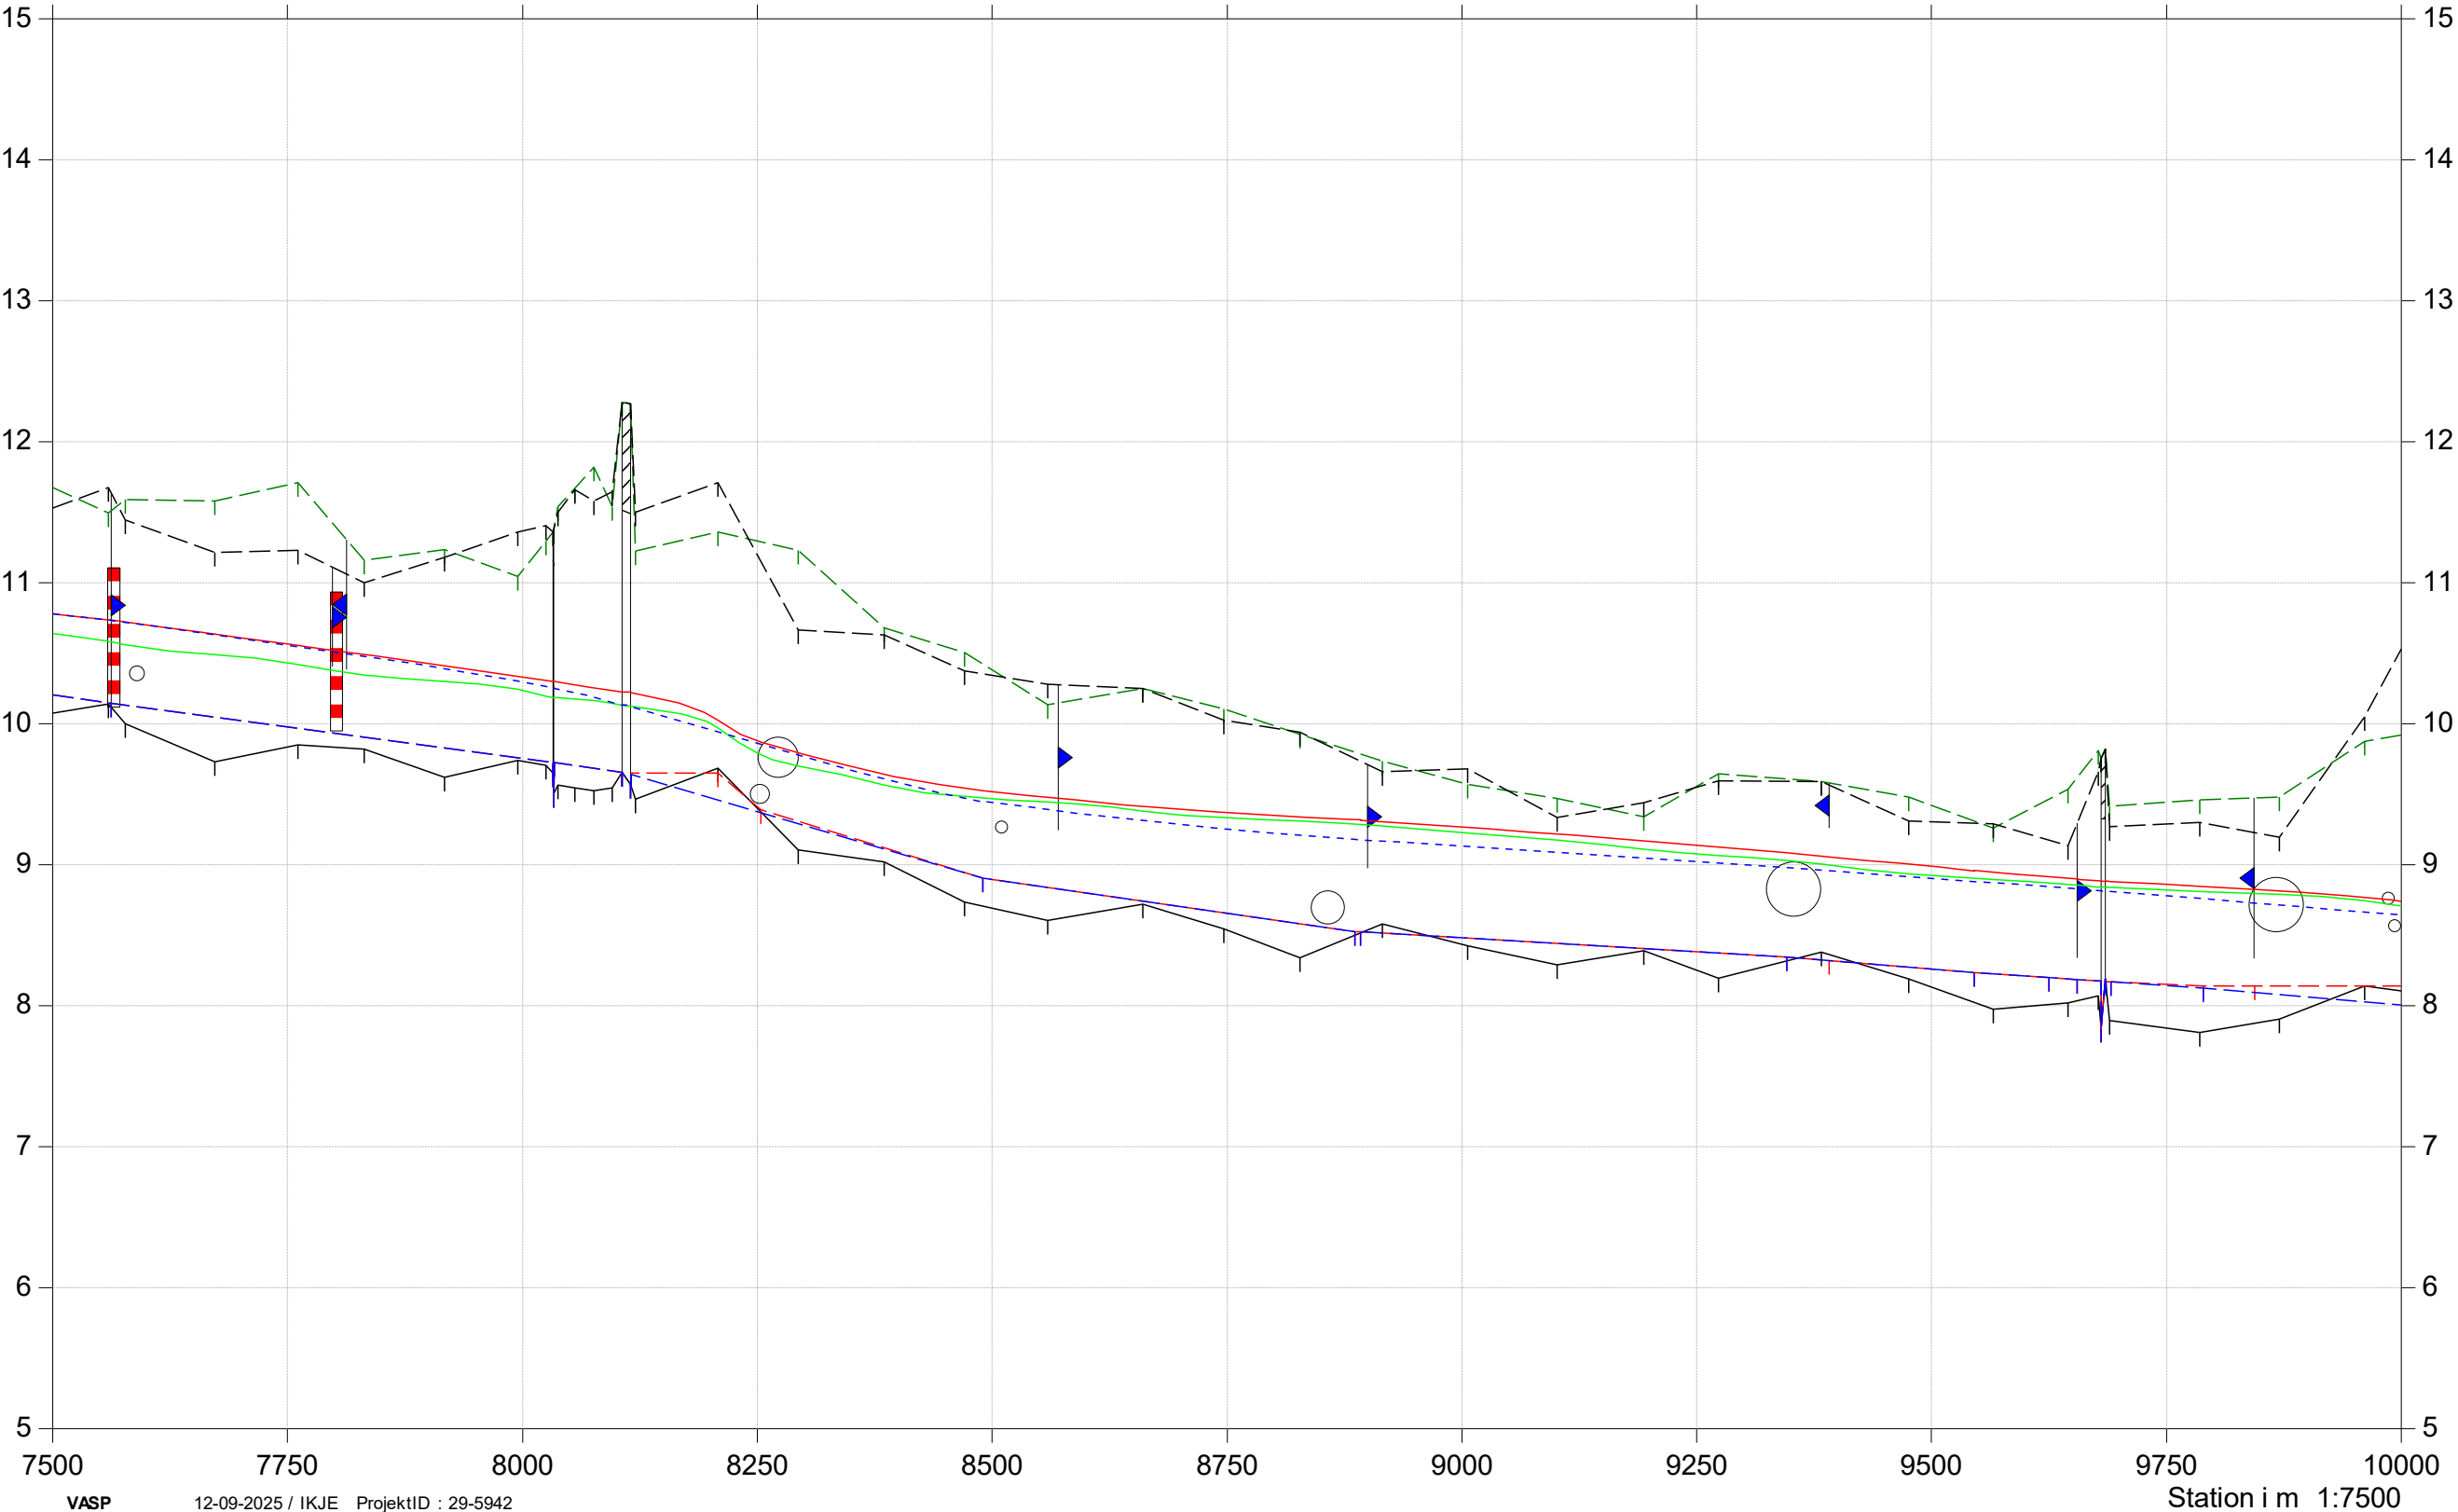

Regulativrevision 2025

- Vintermiddel, opmåling

Terræn højre

Terræn venstre


Bund
- Vintermiddel, gældende dimensioner

Gældende dimensioner

Vintermiddel, nyt regulativ

Nyt regulativ

Kote i m DVR90 1:50

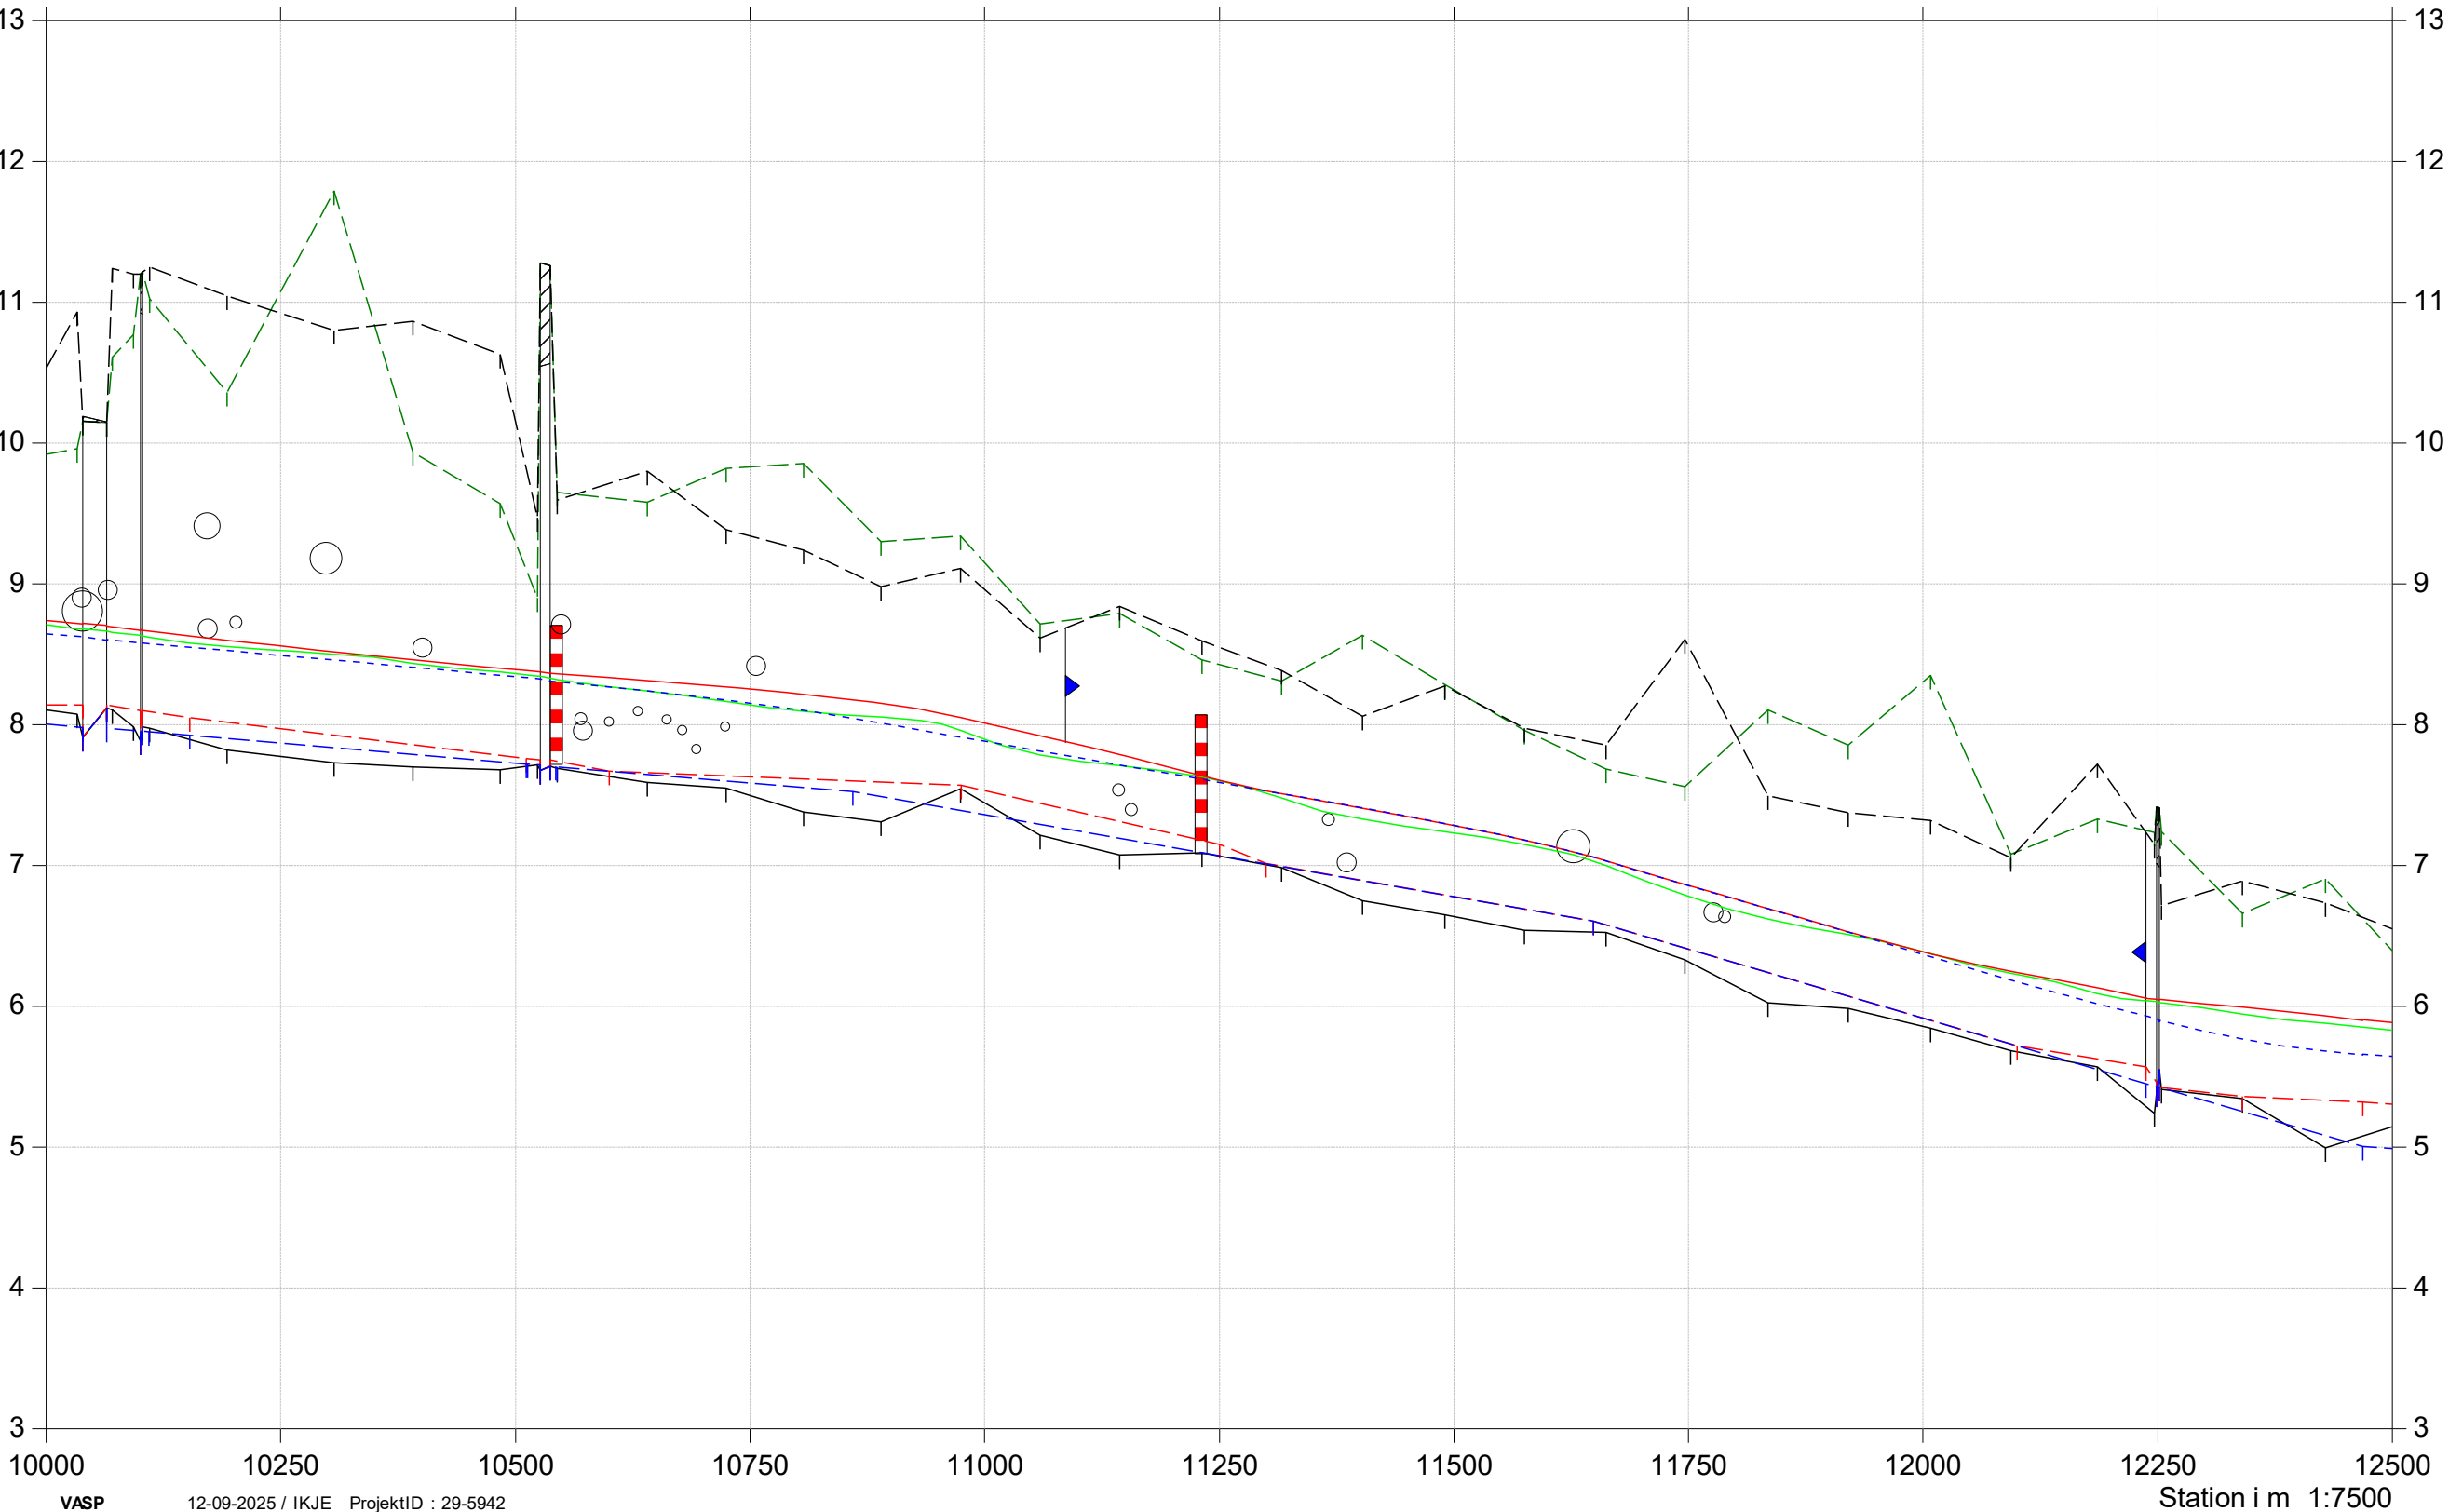

Regulativrevision 2025

- Vintermiddel, opmåling

Terræn højre

Terræn venstre


Bund
- Vintermiddel, gældende dimensioner

Gældende dimensioner

Vintermiddel, nyt regulativ

Nyt regulativ

Kote i m DVR90 1:50

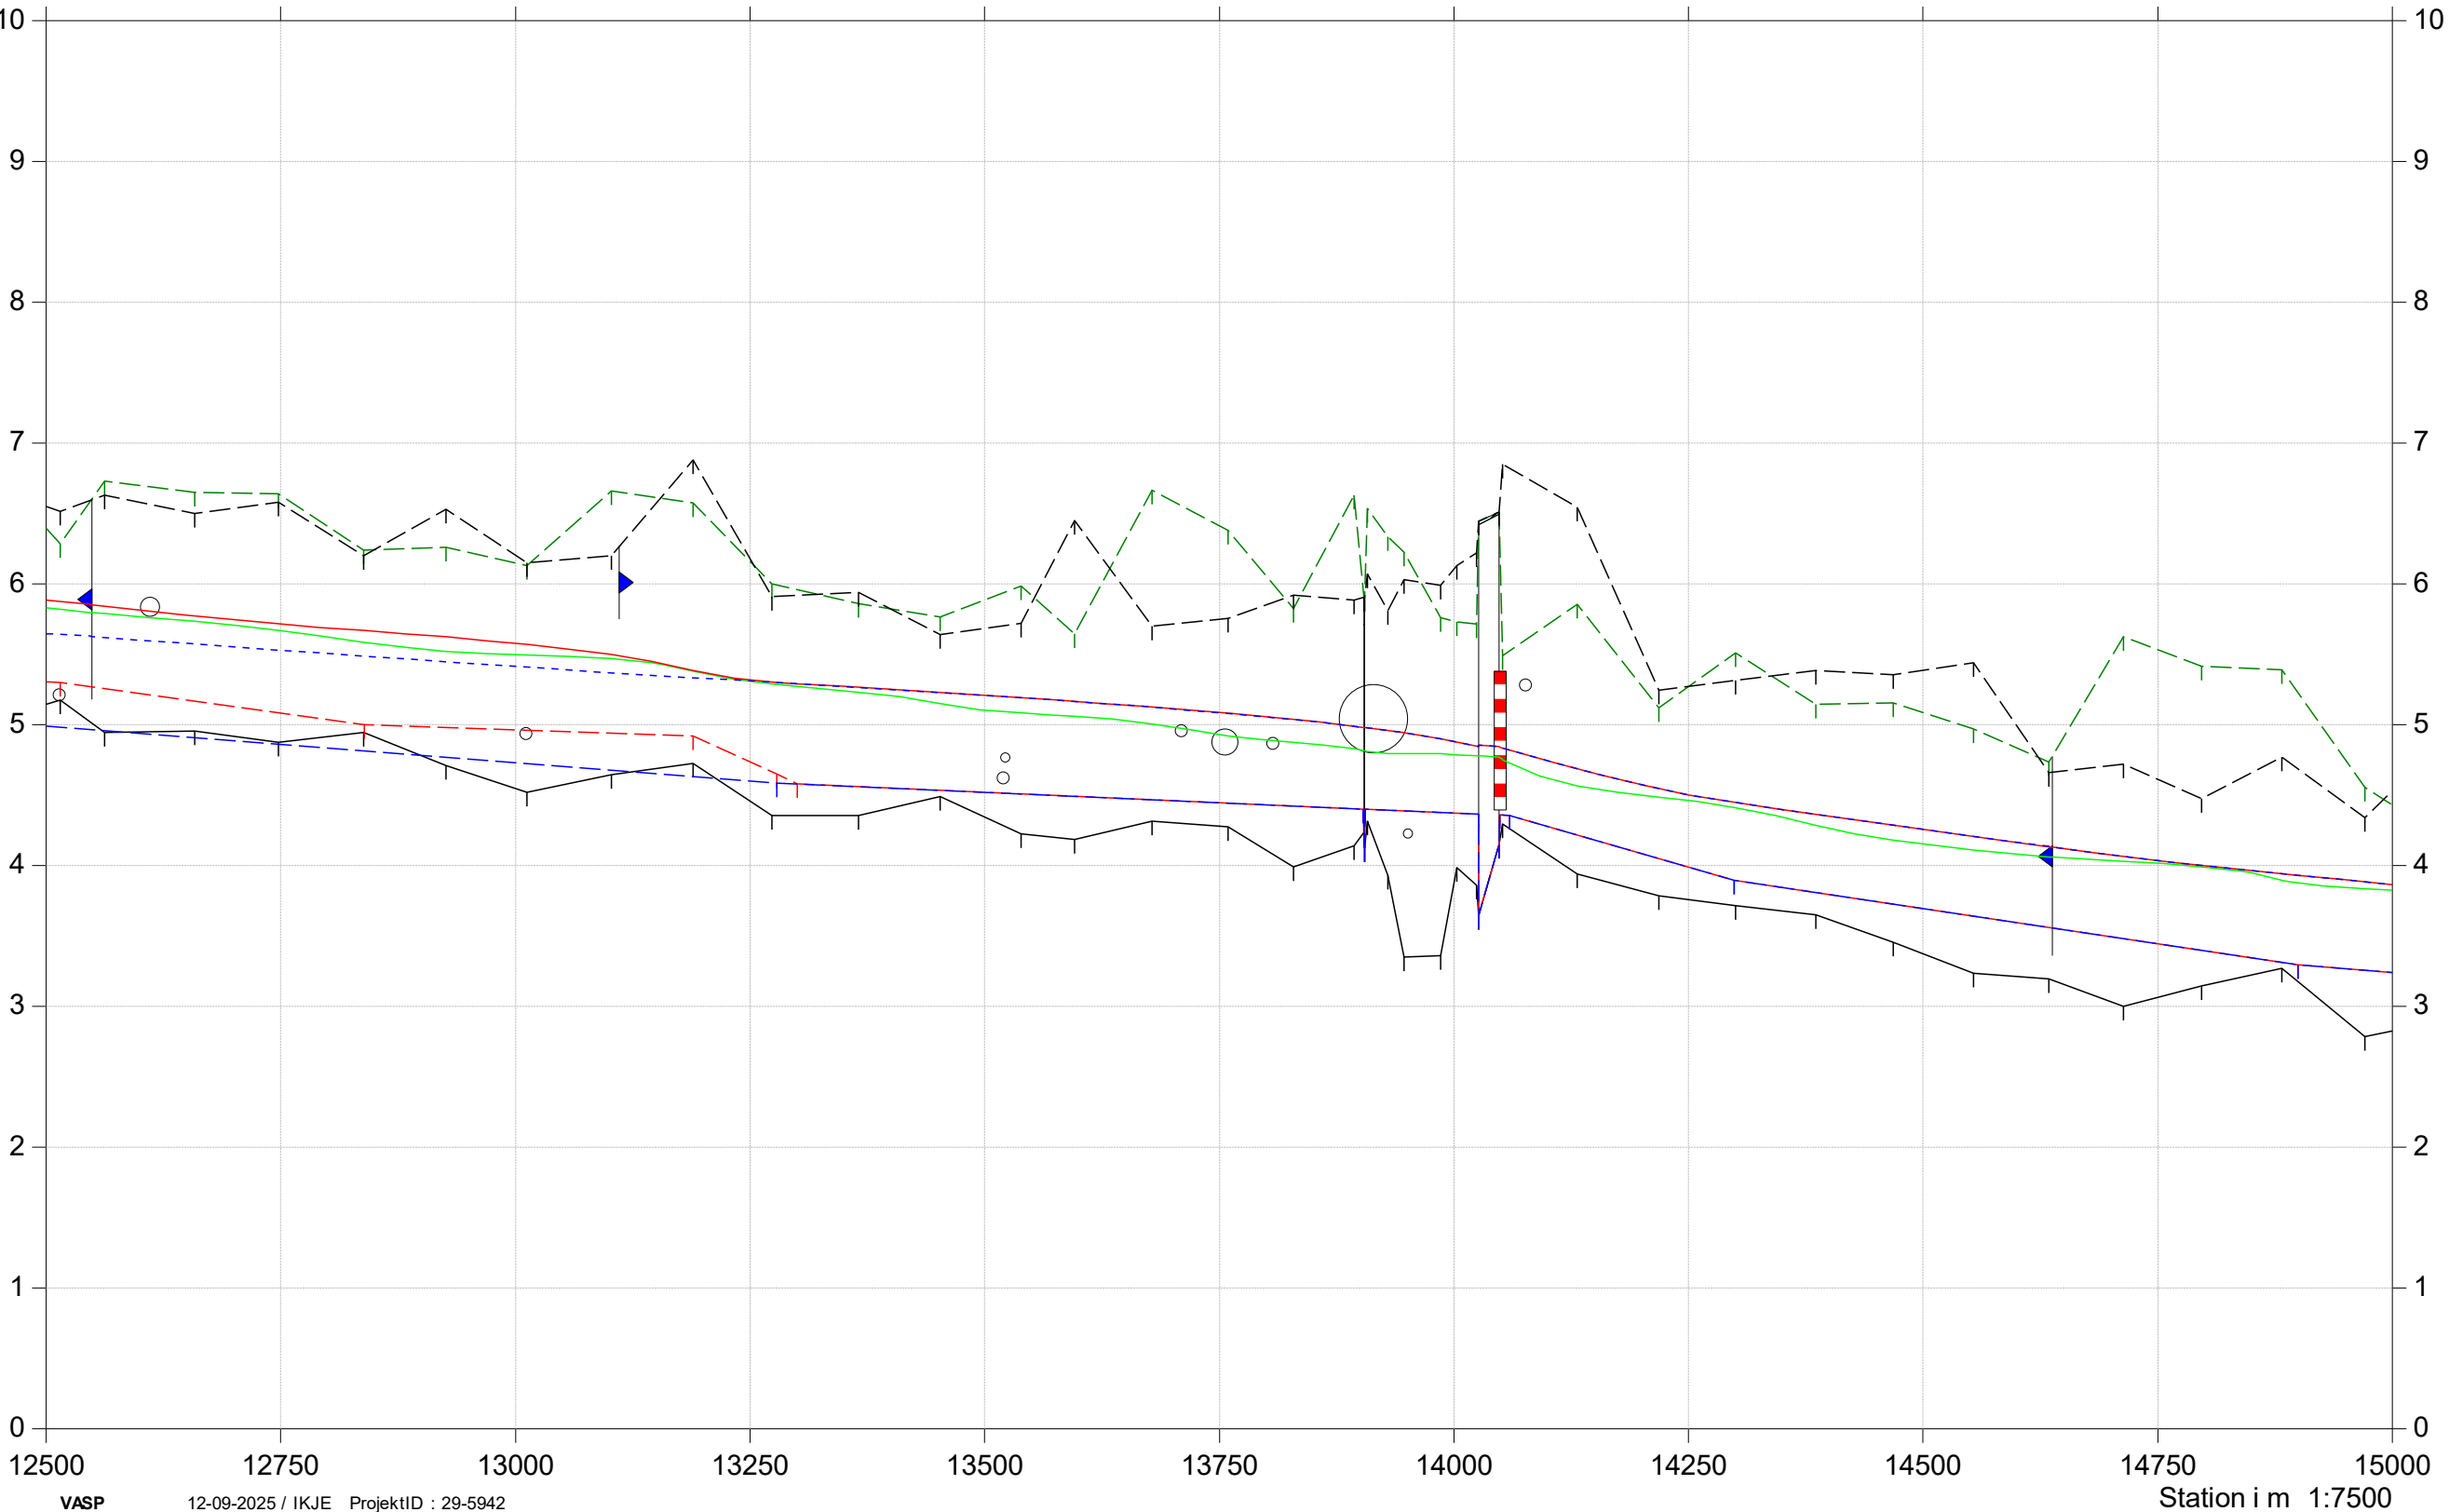

Regulativrevision 2025

- Vintermiddel, opmåling

Terræn højre

Terræn venstre


Bund
- Vintermiddel, gældende dimensioner

Gældende dimensioner

Vintermiddel, nyt regulativ

Nyt regulativ

Kote i m DVR90 1:50

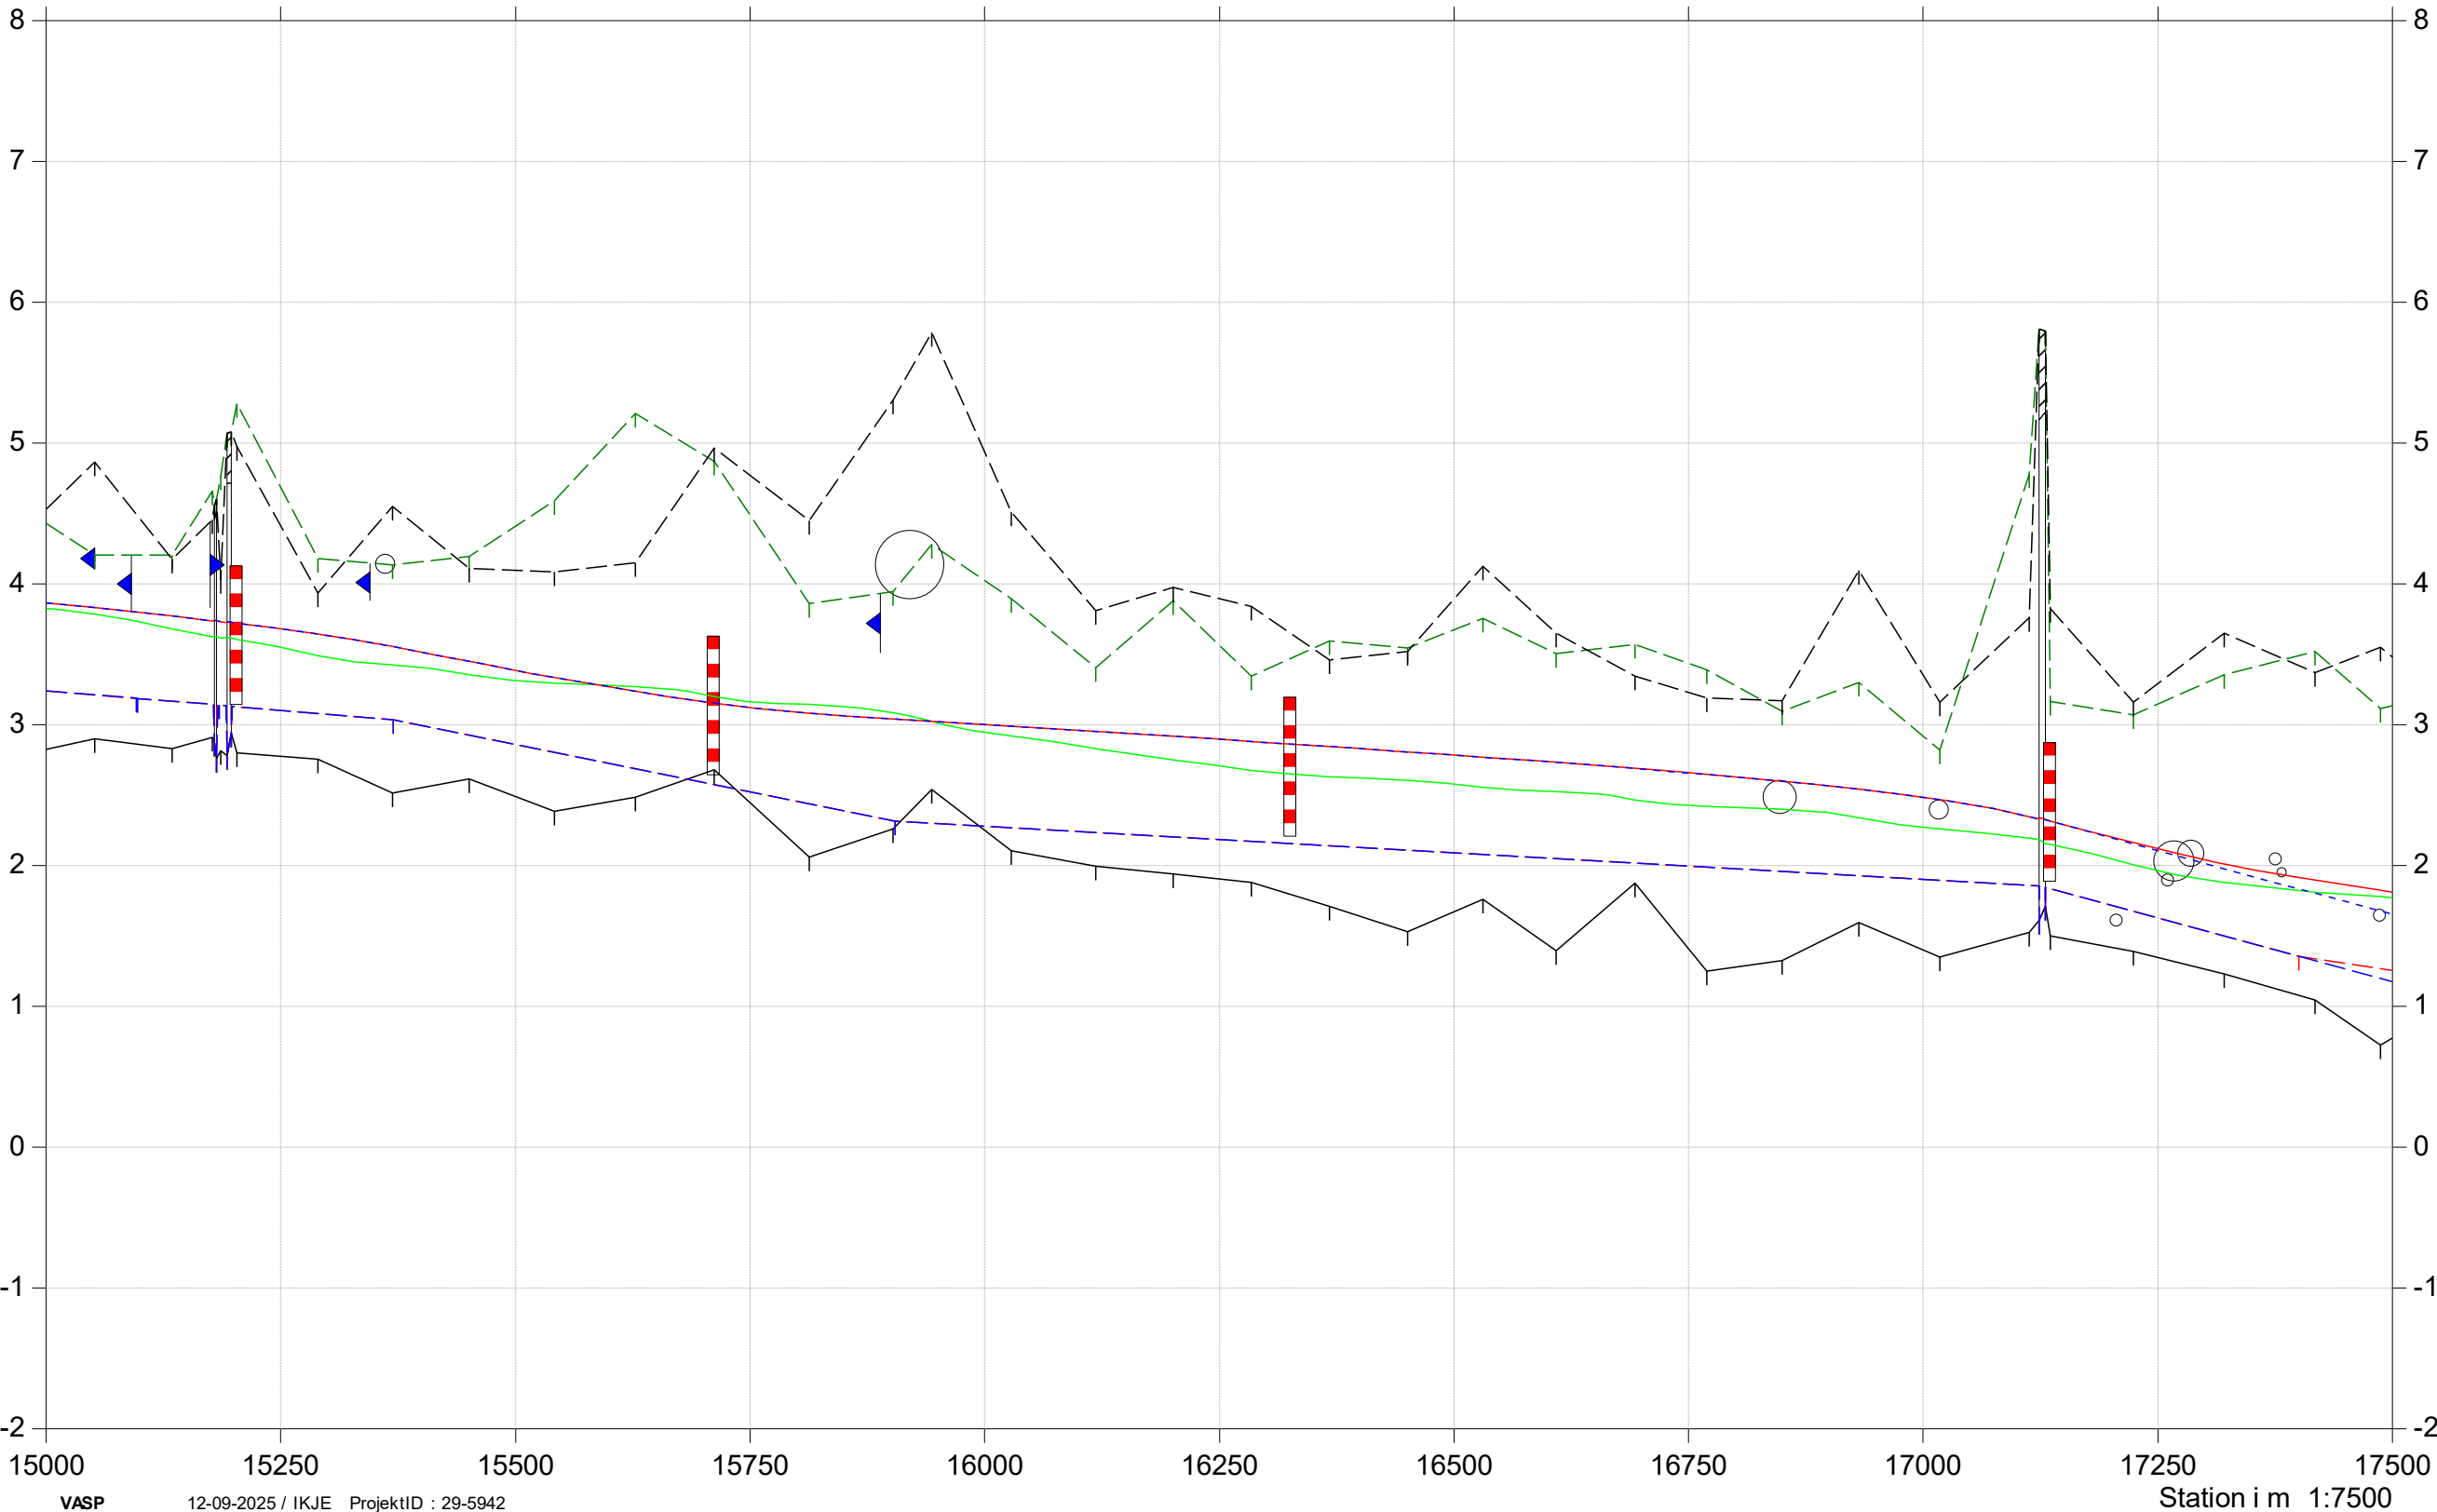

Havelse Å

Regulativrevision 2025


- Vintermiddel, opmåling

Terræn højre

Terræn venstre

Bund
- Vintermiddel, gældende dimensioner
- Gældende dimensioner
- Vintermiddel, nyt regulativ
- Nyt regulativ

Kote i m DVR90 1:50

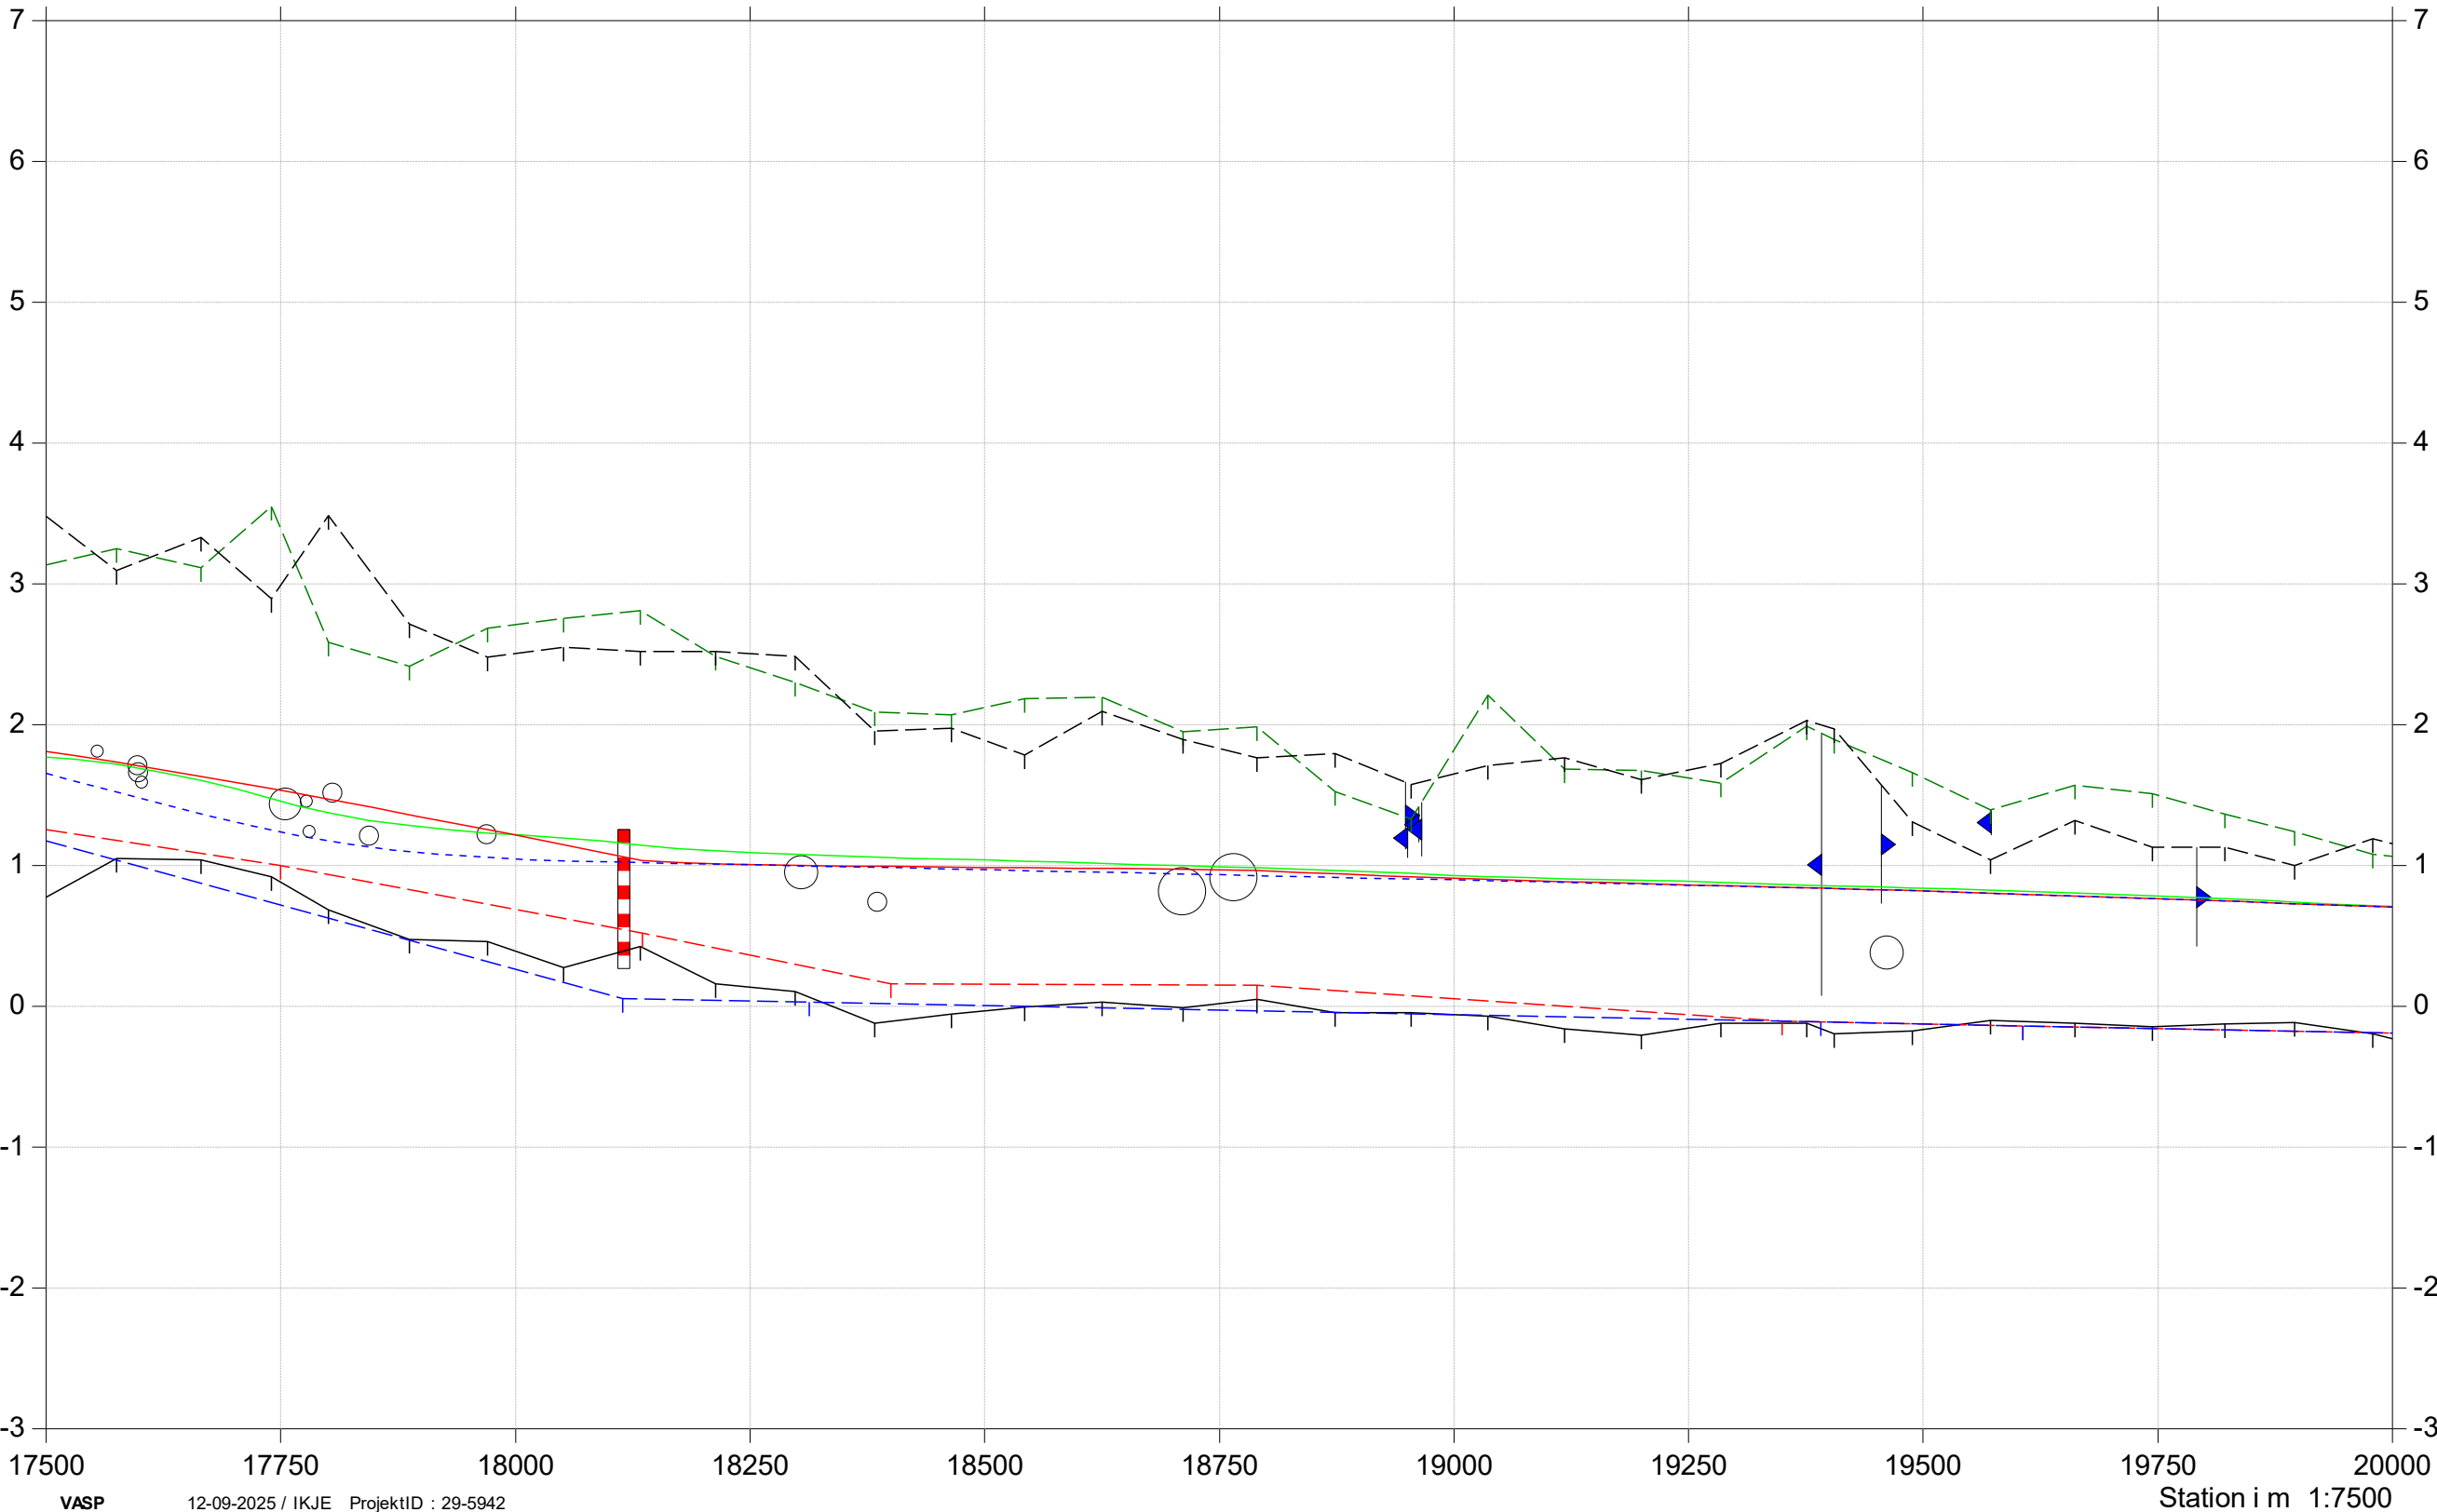

Havelse Å

Regulativrevision 2025

- Vintermiddel, opmåling

Terræn højre

Terræn venstre

Bund
- Vintermiddel, gældende dimensioner
- Gældende dimensioner
- Vintermiddel, nyt regulativ
- Nyt regulativ

Kote i m DVR90 1:50

