

Regulativrevision 2025

- Vintermedianmaksimum, opmåling

Terræn højre

Terræn venstre


Bund
- Vintermedianmaksimum, gældende dimensioner

Gældende dimensioner

Vintermedianmaksimum, nyt regulativ

Nyt regulativ

Kote i m DVR90 1:50

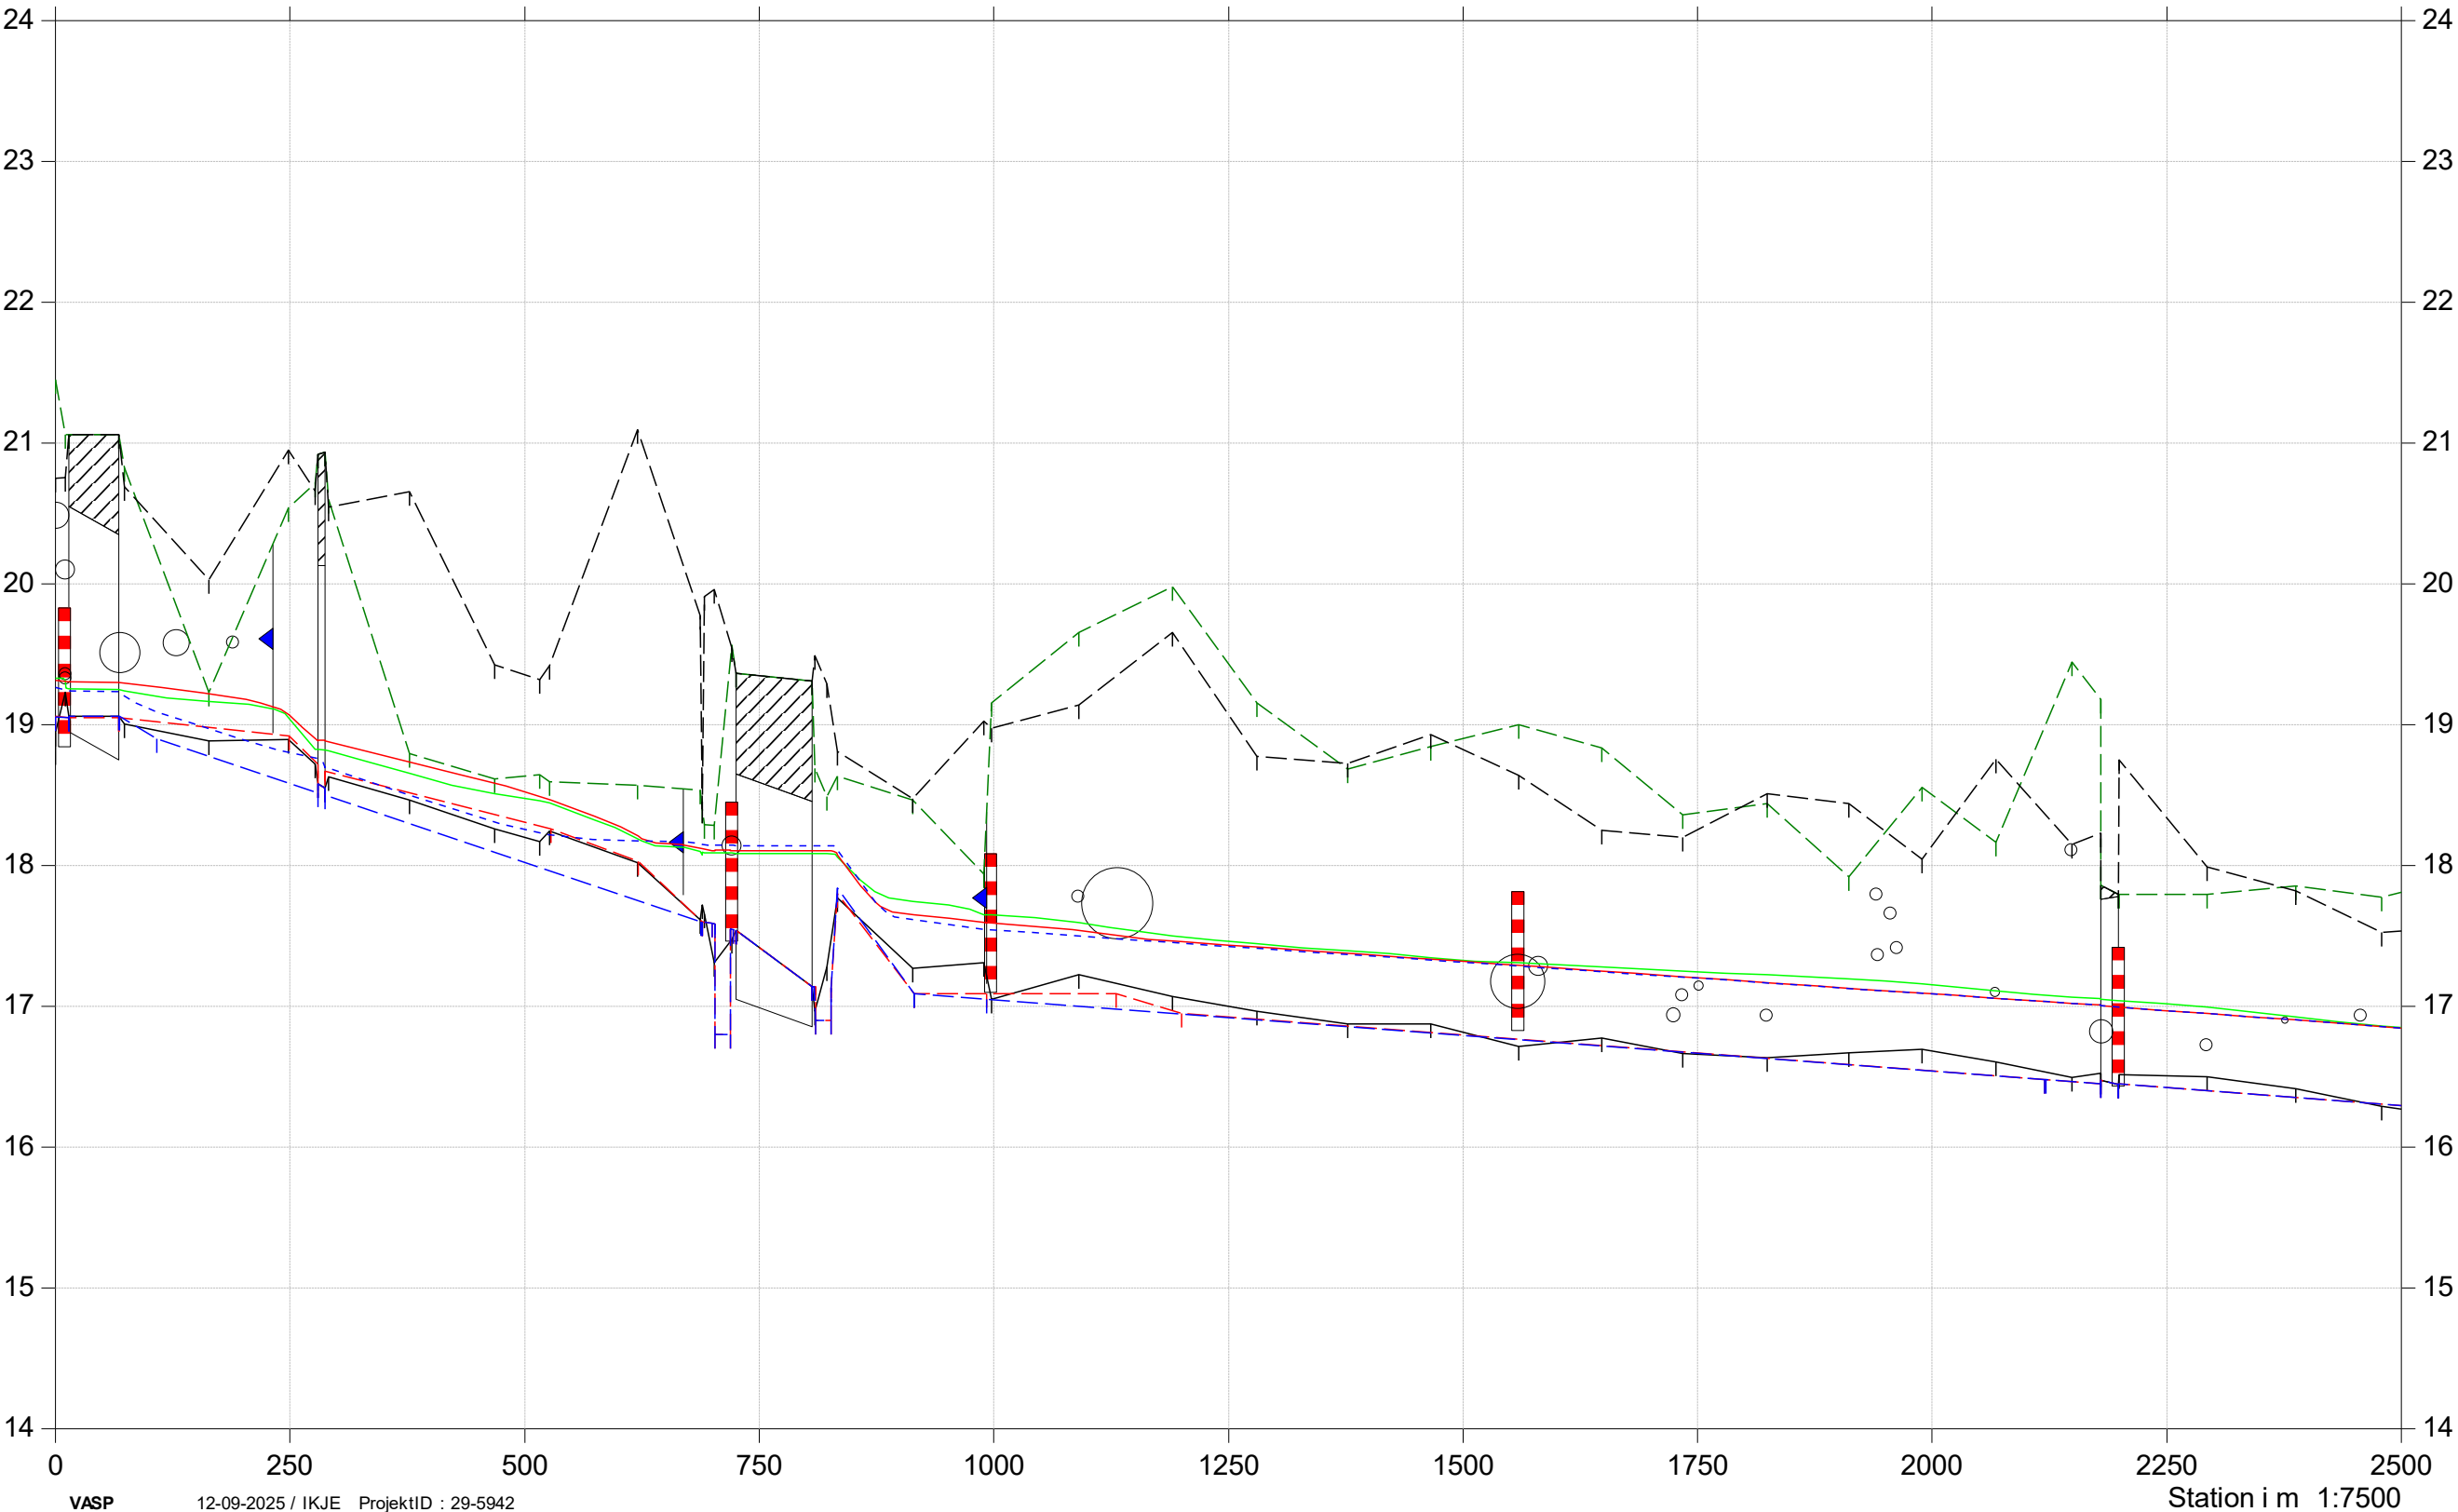

Regulativrevision 2025

- Vintermedianmaksimum, opmåling

Terræn højre

Terræn venstre


Bund
- Vintermedianmaksimum, gældende dimensioner

Gældende dimensioner

Vintermedianmaksimum, nyt regulativ

Nyt regulativ

Kote i m DVR90 1:50

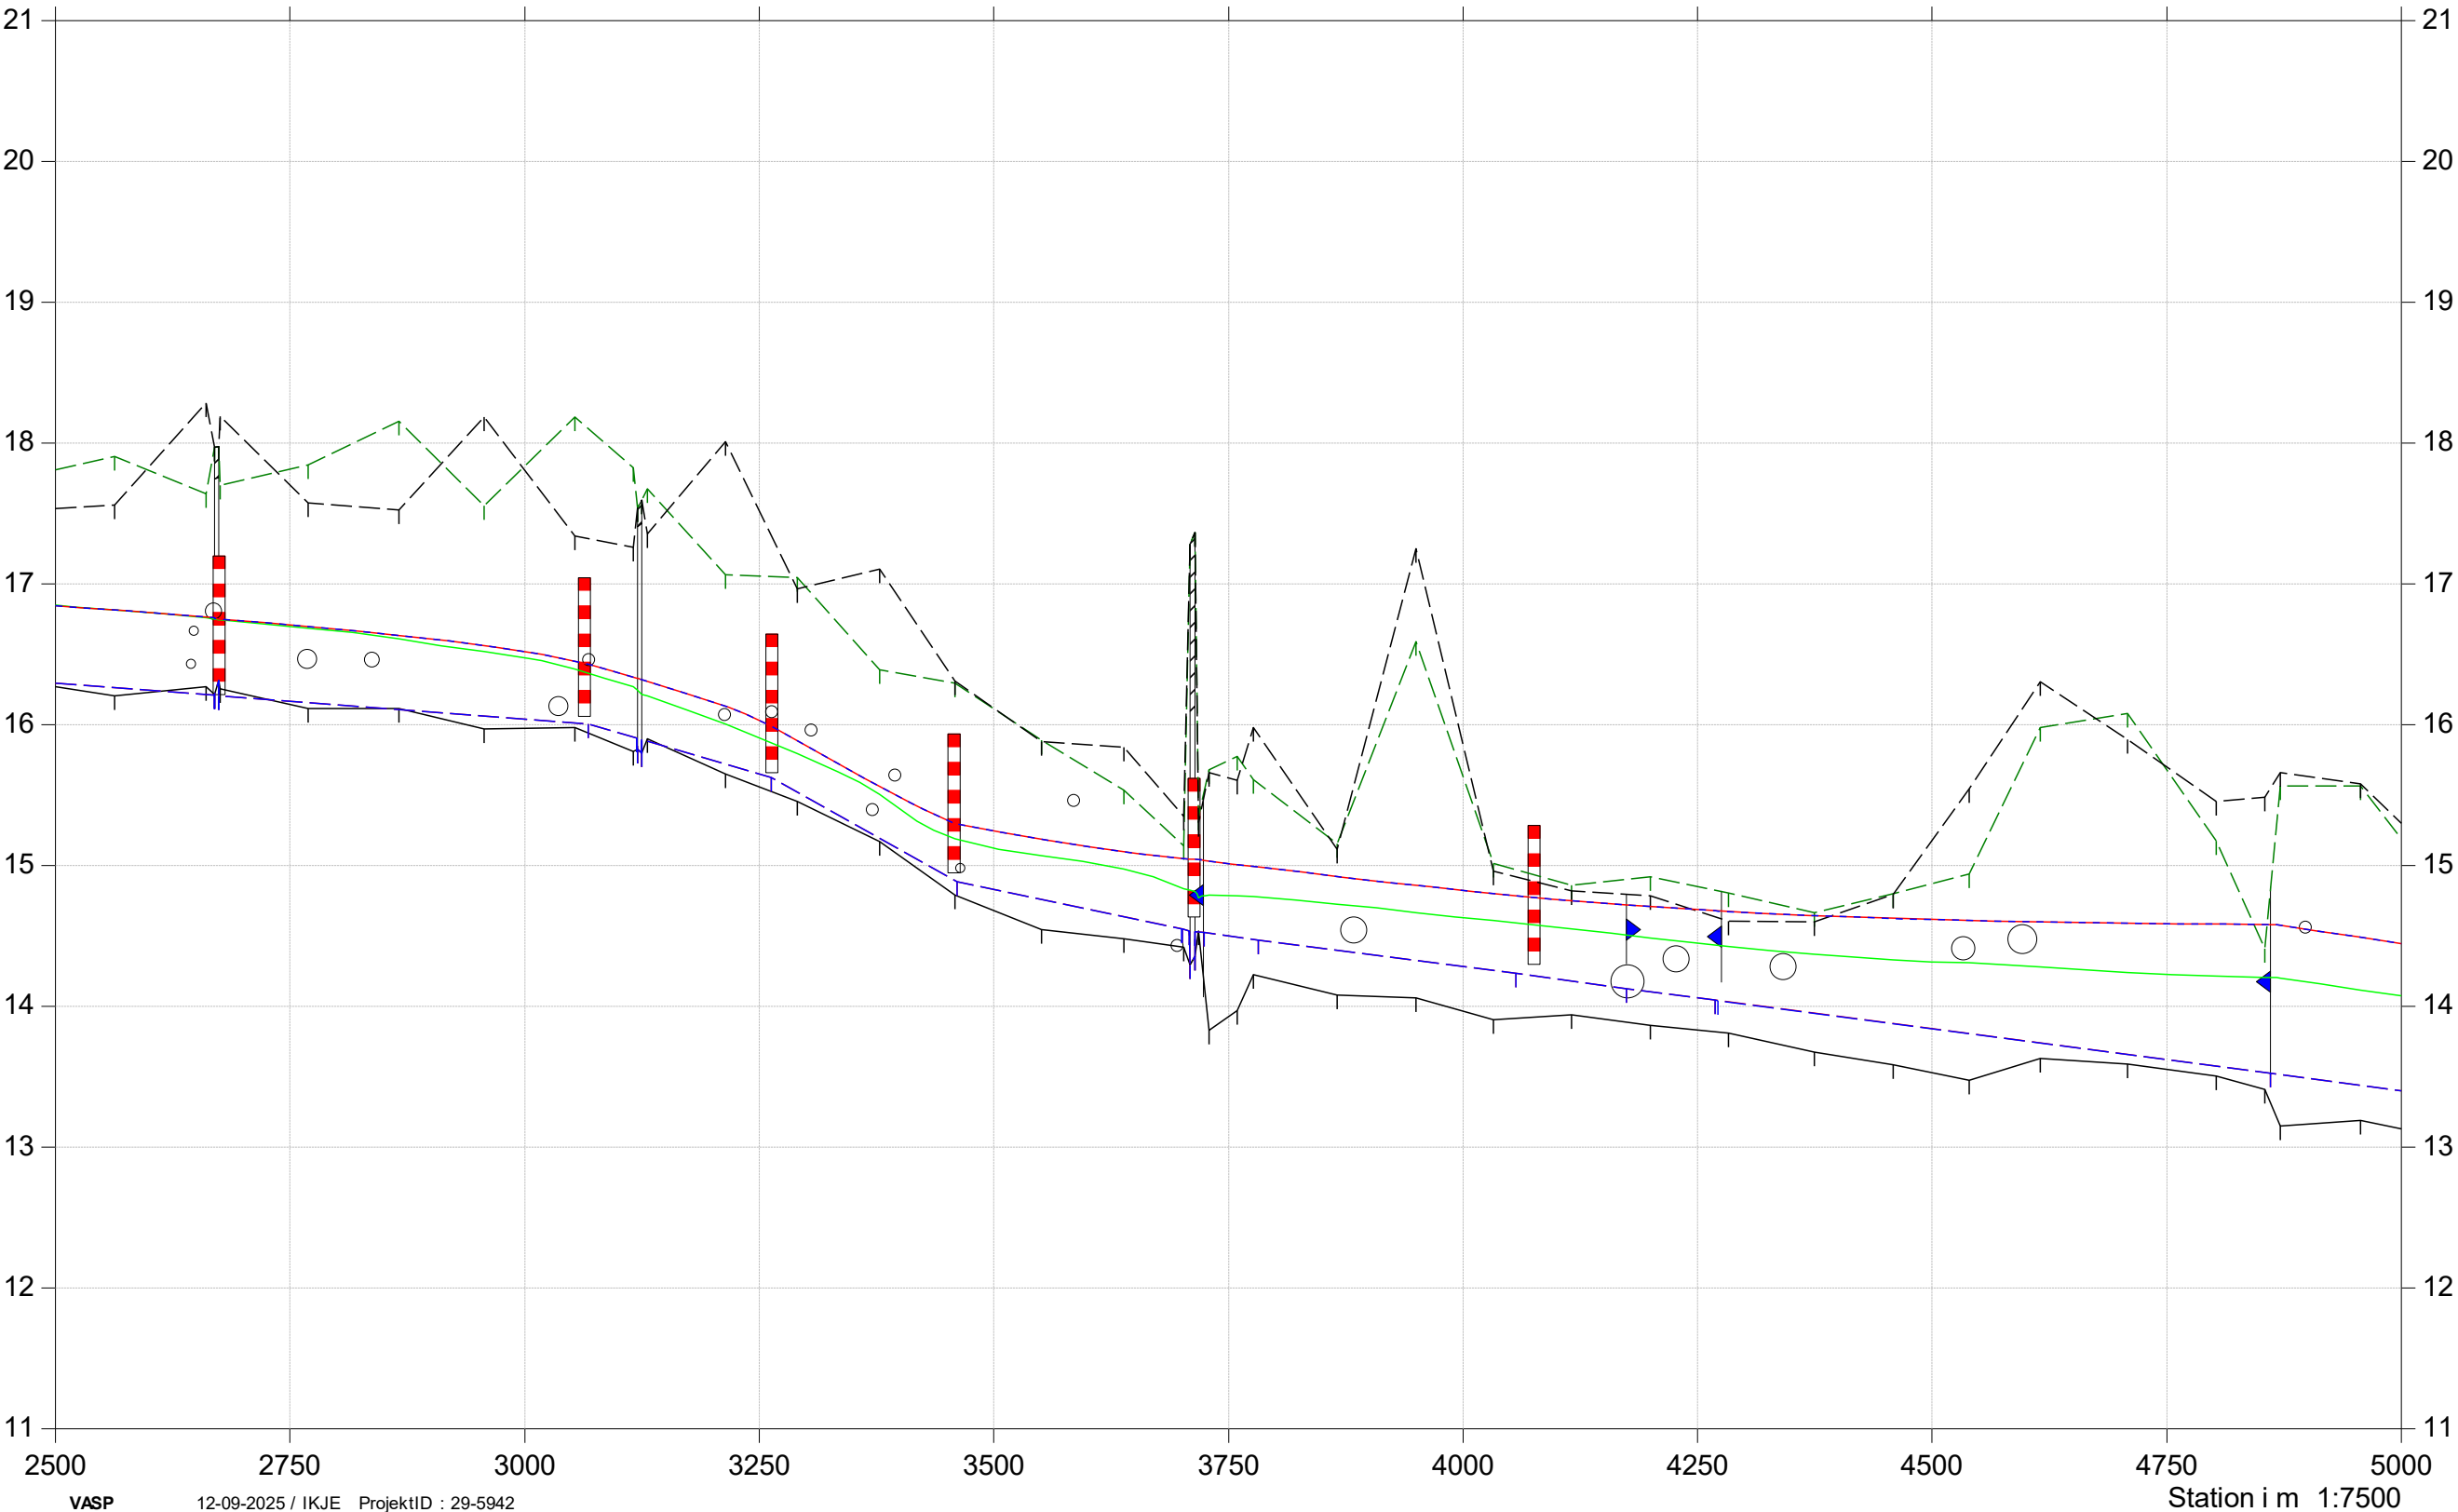

Regulativrevision 2025

- Vintermedianmaksimum, opmåling

Terræn højre

Terræn venstre


Bund
- Vintermedianmaksimum, gældende dimensioner

Gældende dimensioner

Vintermedianmaksimum, nyt regulativ

Nyt regulativ

Kote i m DVR90 1:50

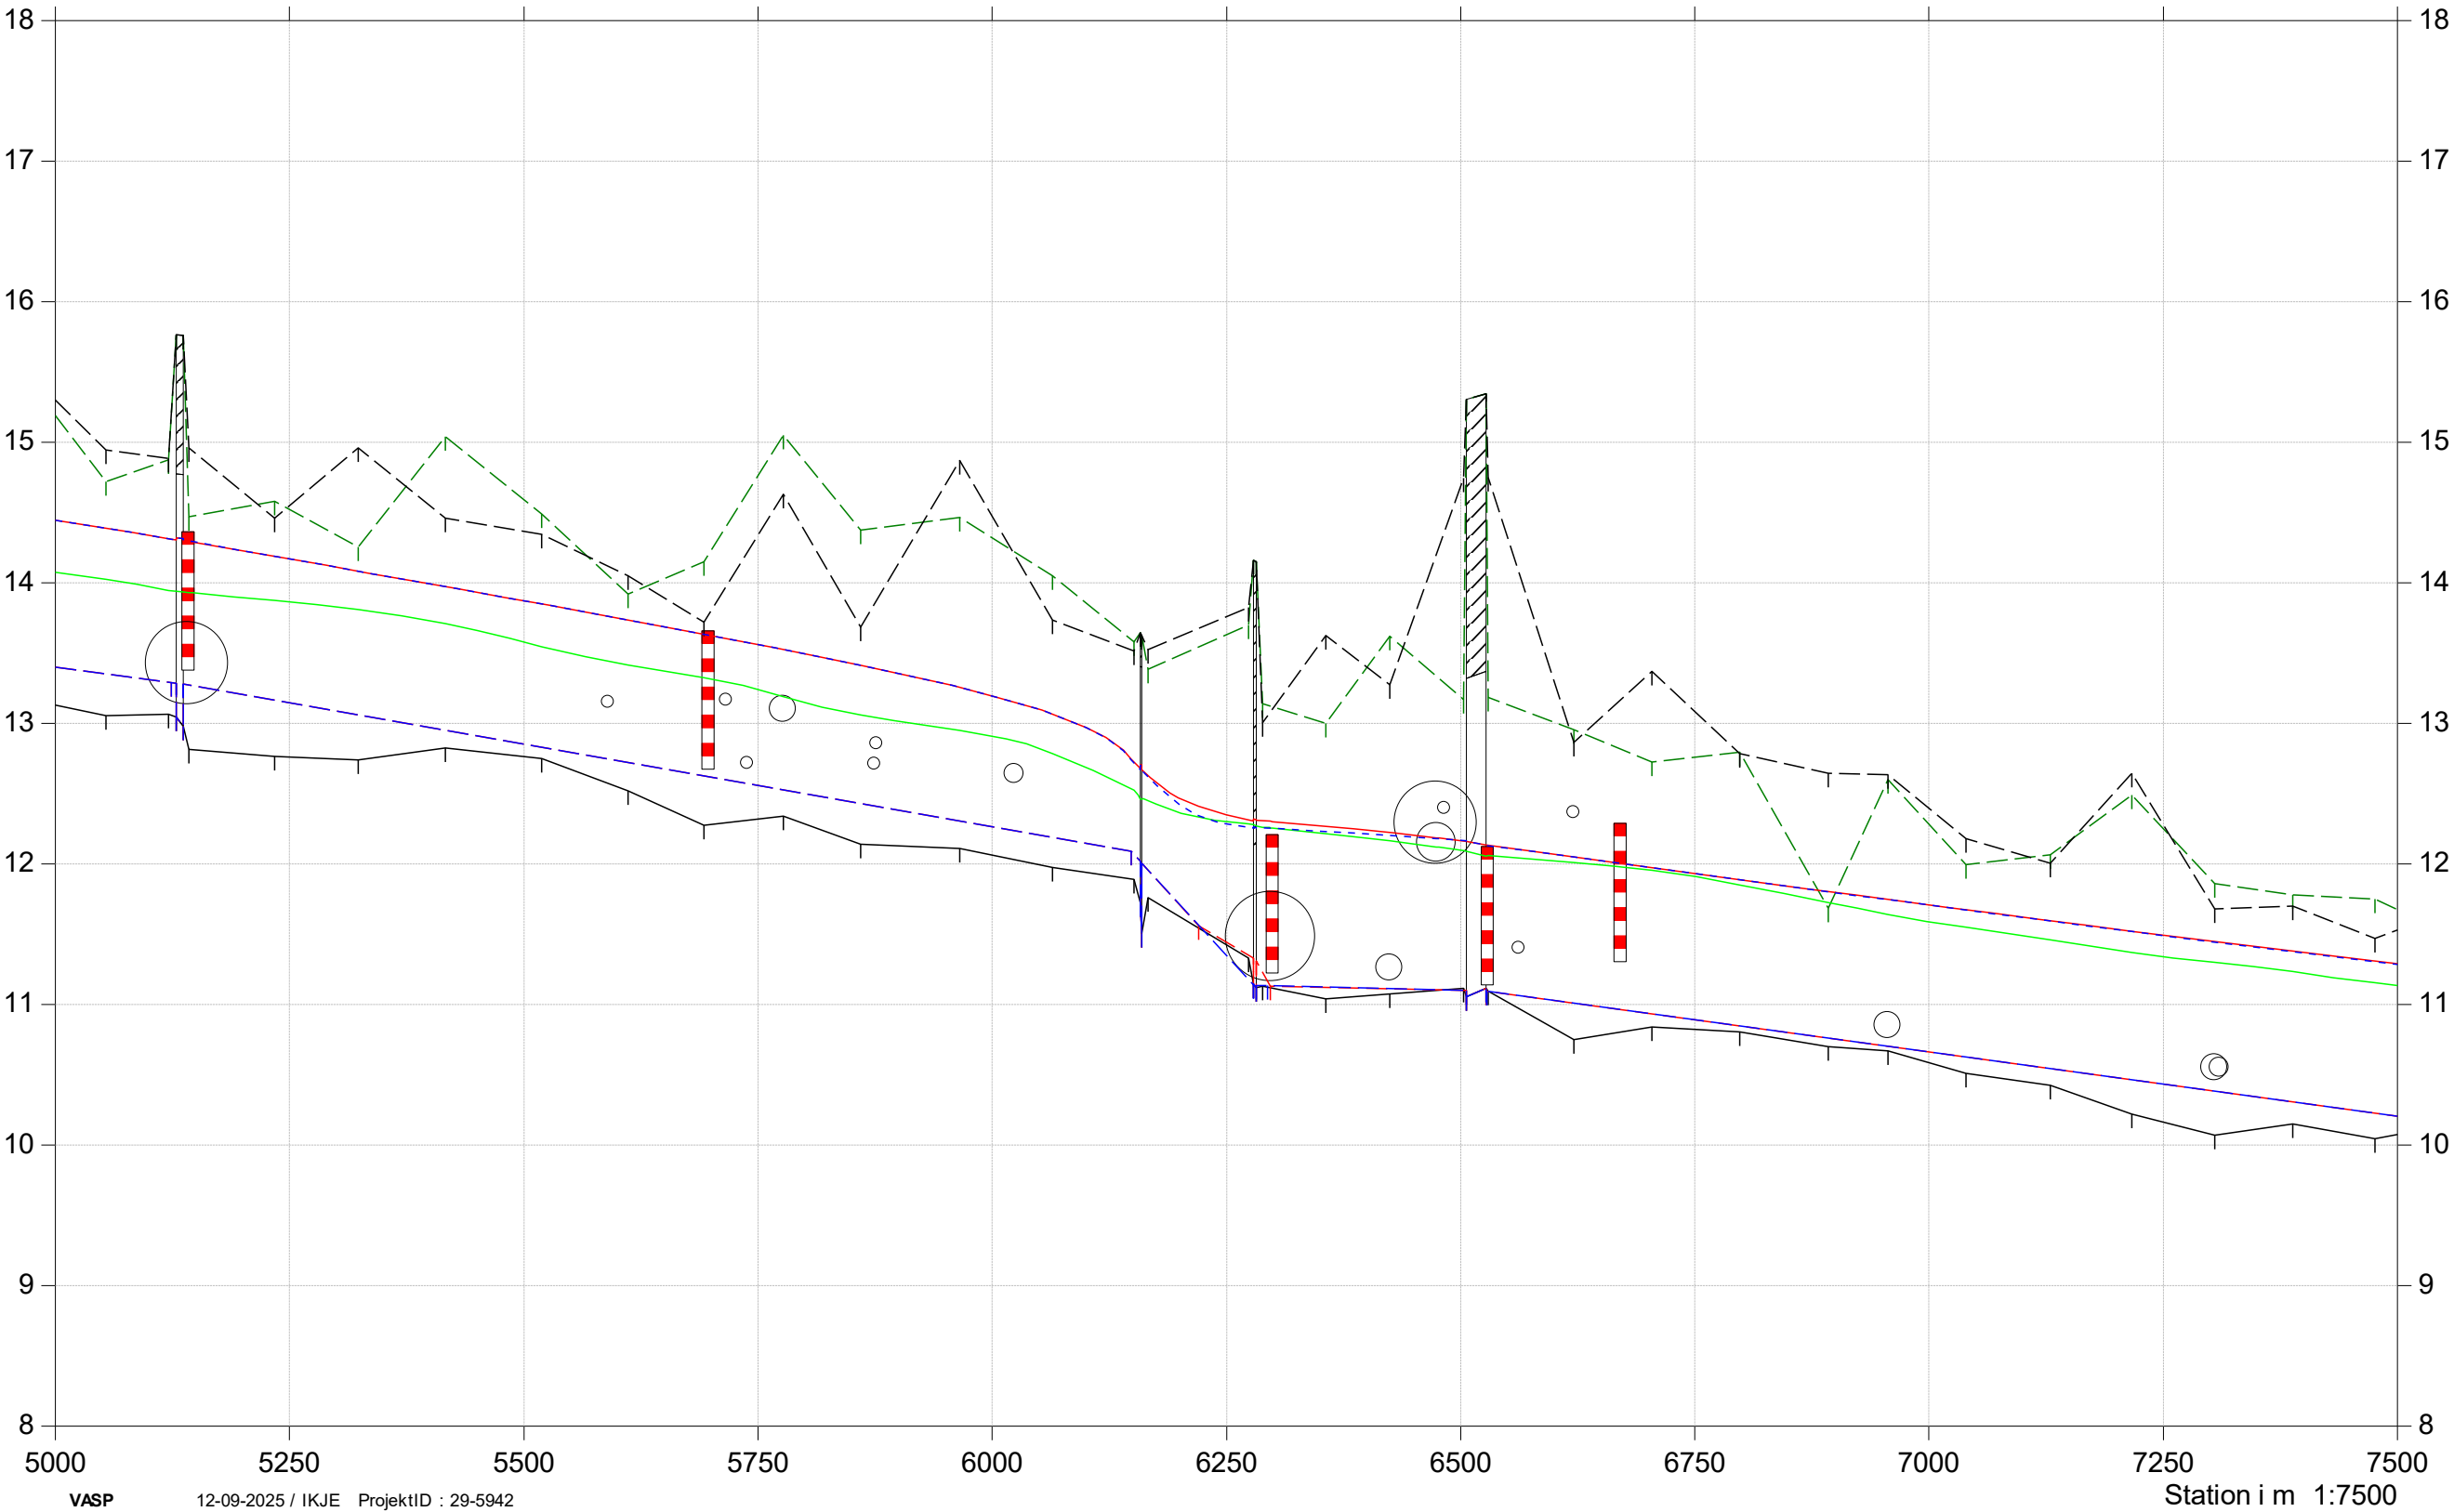

Havelse Å

Regulativrevision 2025


- Vintermedianmaksimum, opmåling

Terræn højre

Terræn venstre

Bund
- Vintermedianmaksimum, gældende dimensioner
- Gældende dimensioner
- Vintermedianmaksimum, nyt regulativ
- Nyt regulativ

Kote i m DVR90 1:50

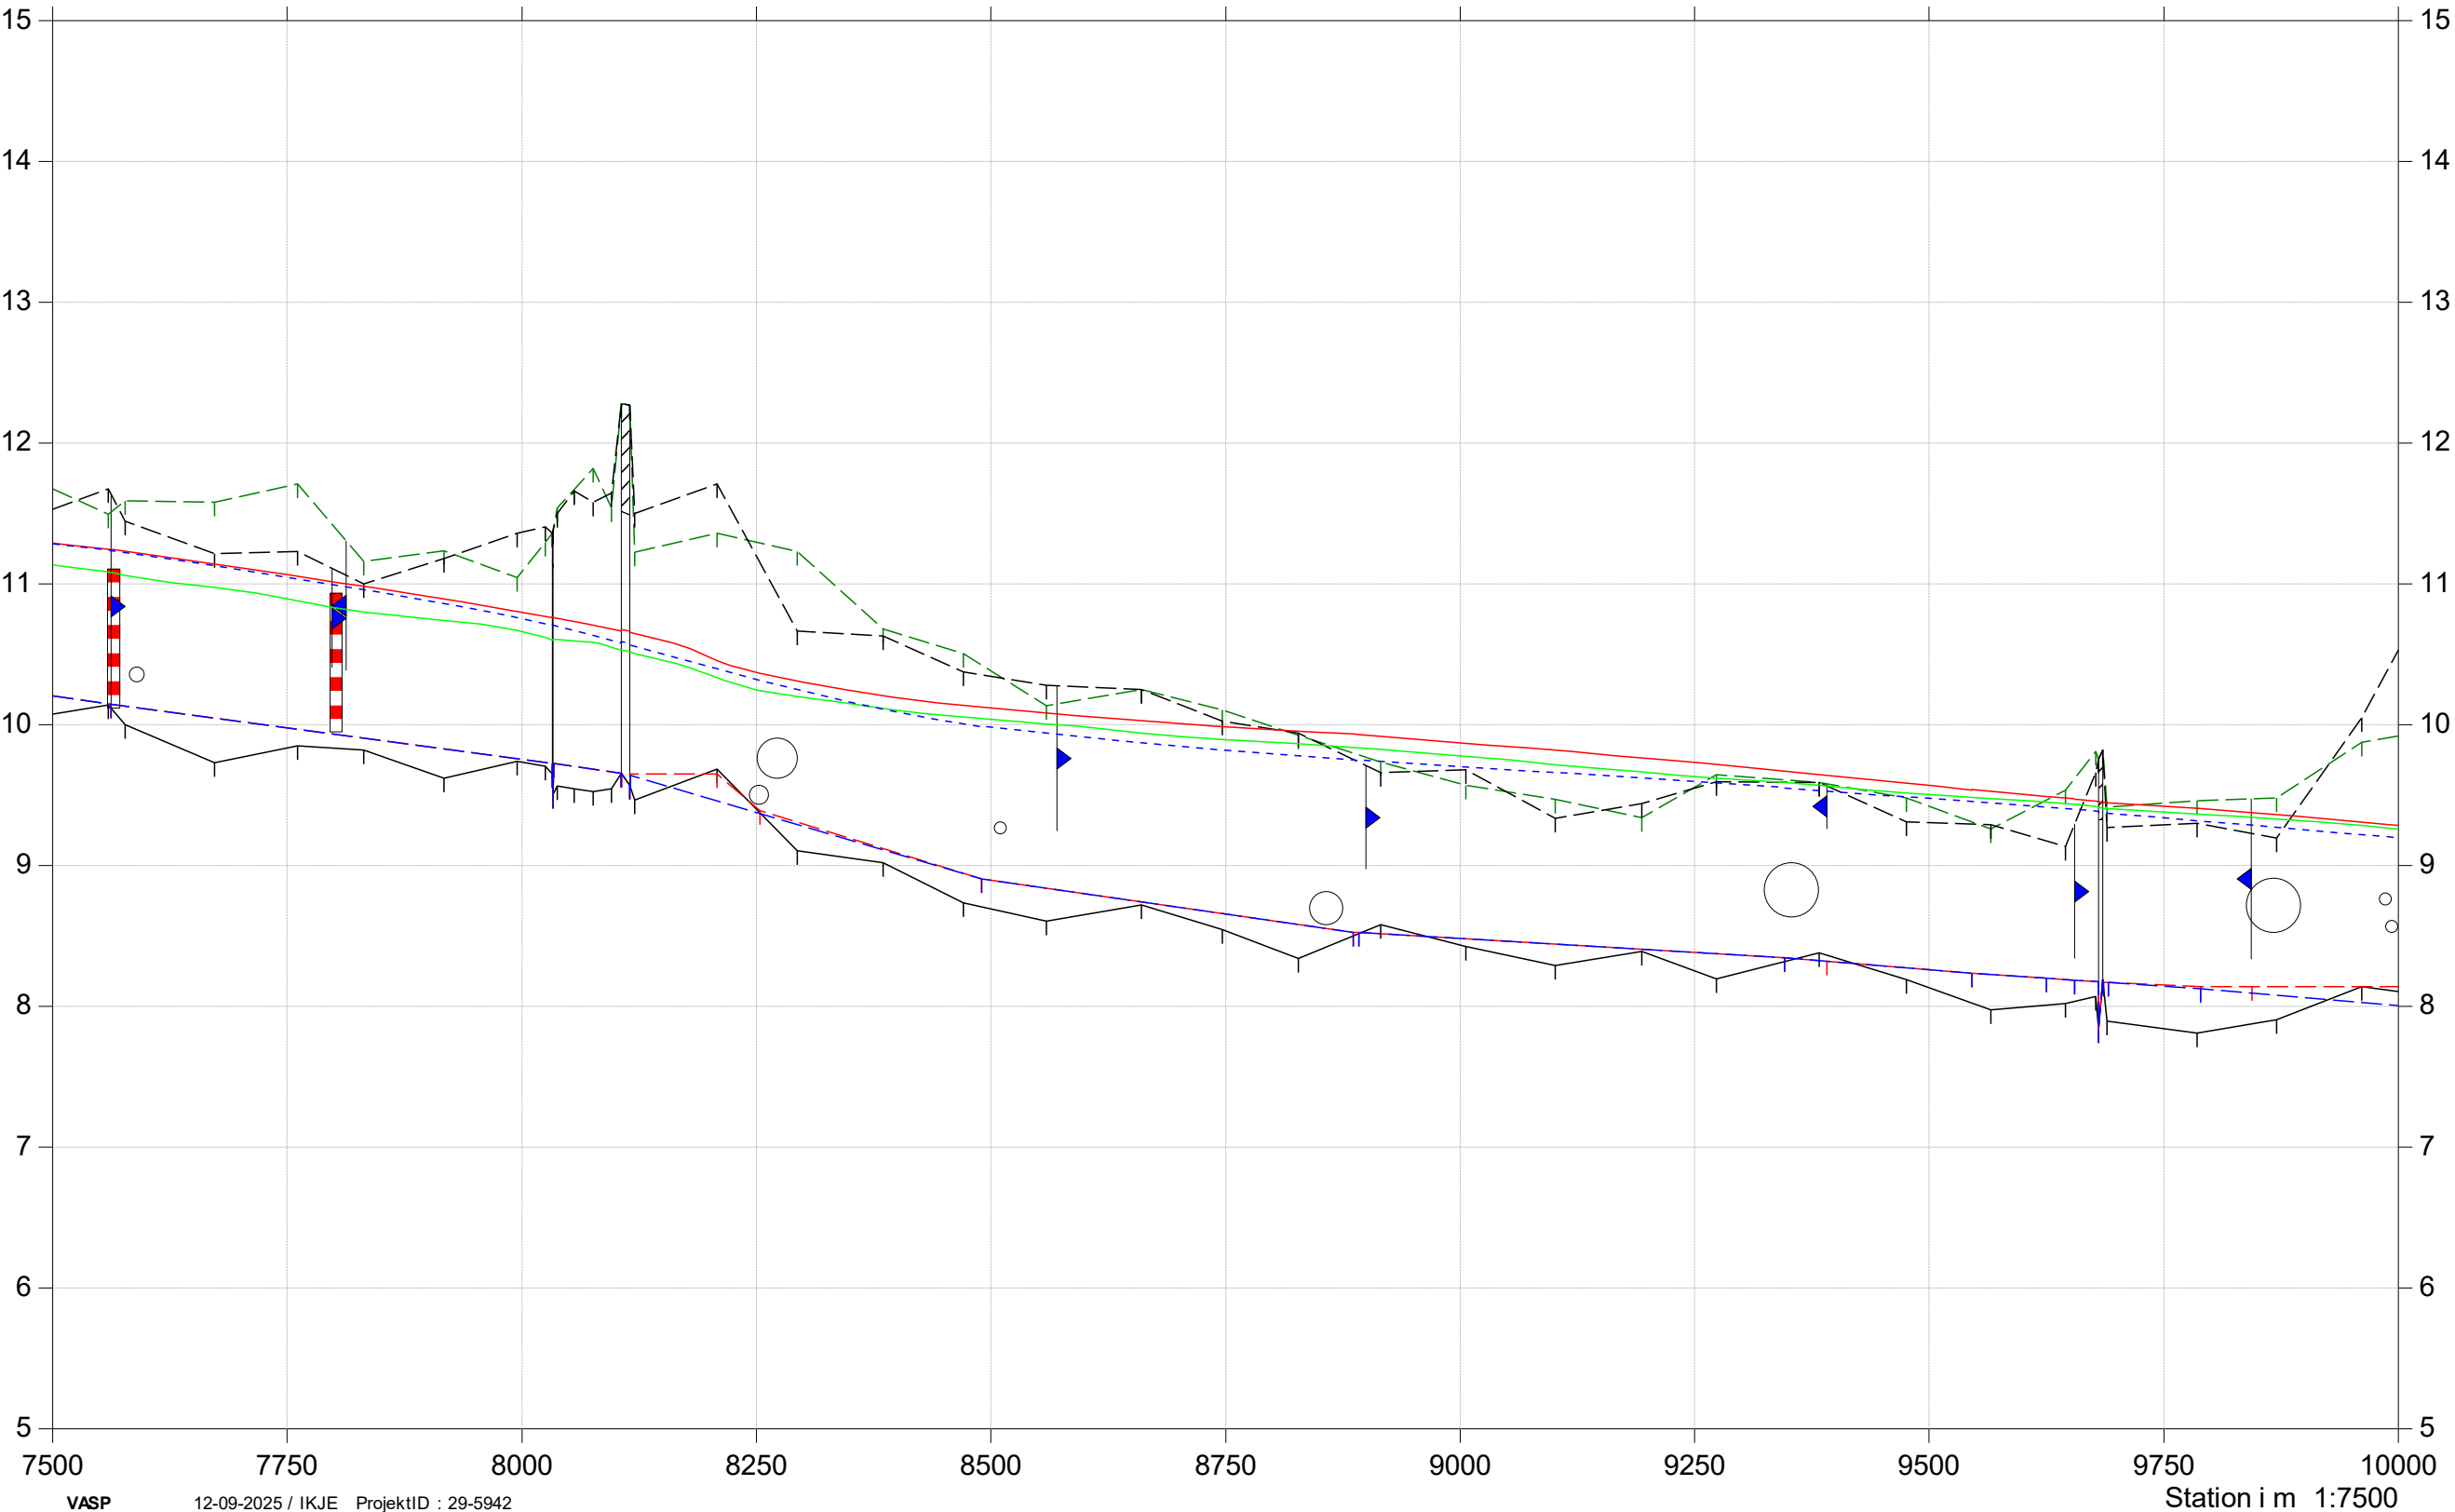

Regulativrevision 2025

- Vintermedianmaksimum, opmåling

Terræn højre

Terræn venstre


Bund
- Vintermedianmaksimum, gældende dimensioner

Gældende dimensioner

Vintermedianmaksimum, nyt regulativ

Nyt regulativ

Kote i m DVR90 1:50

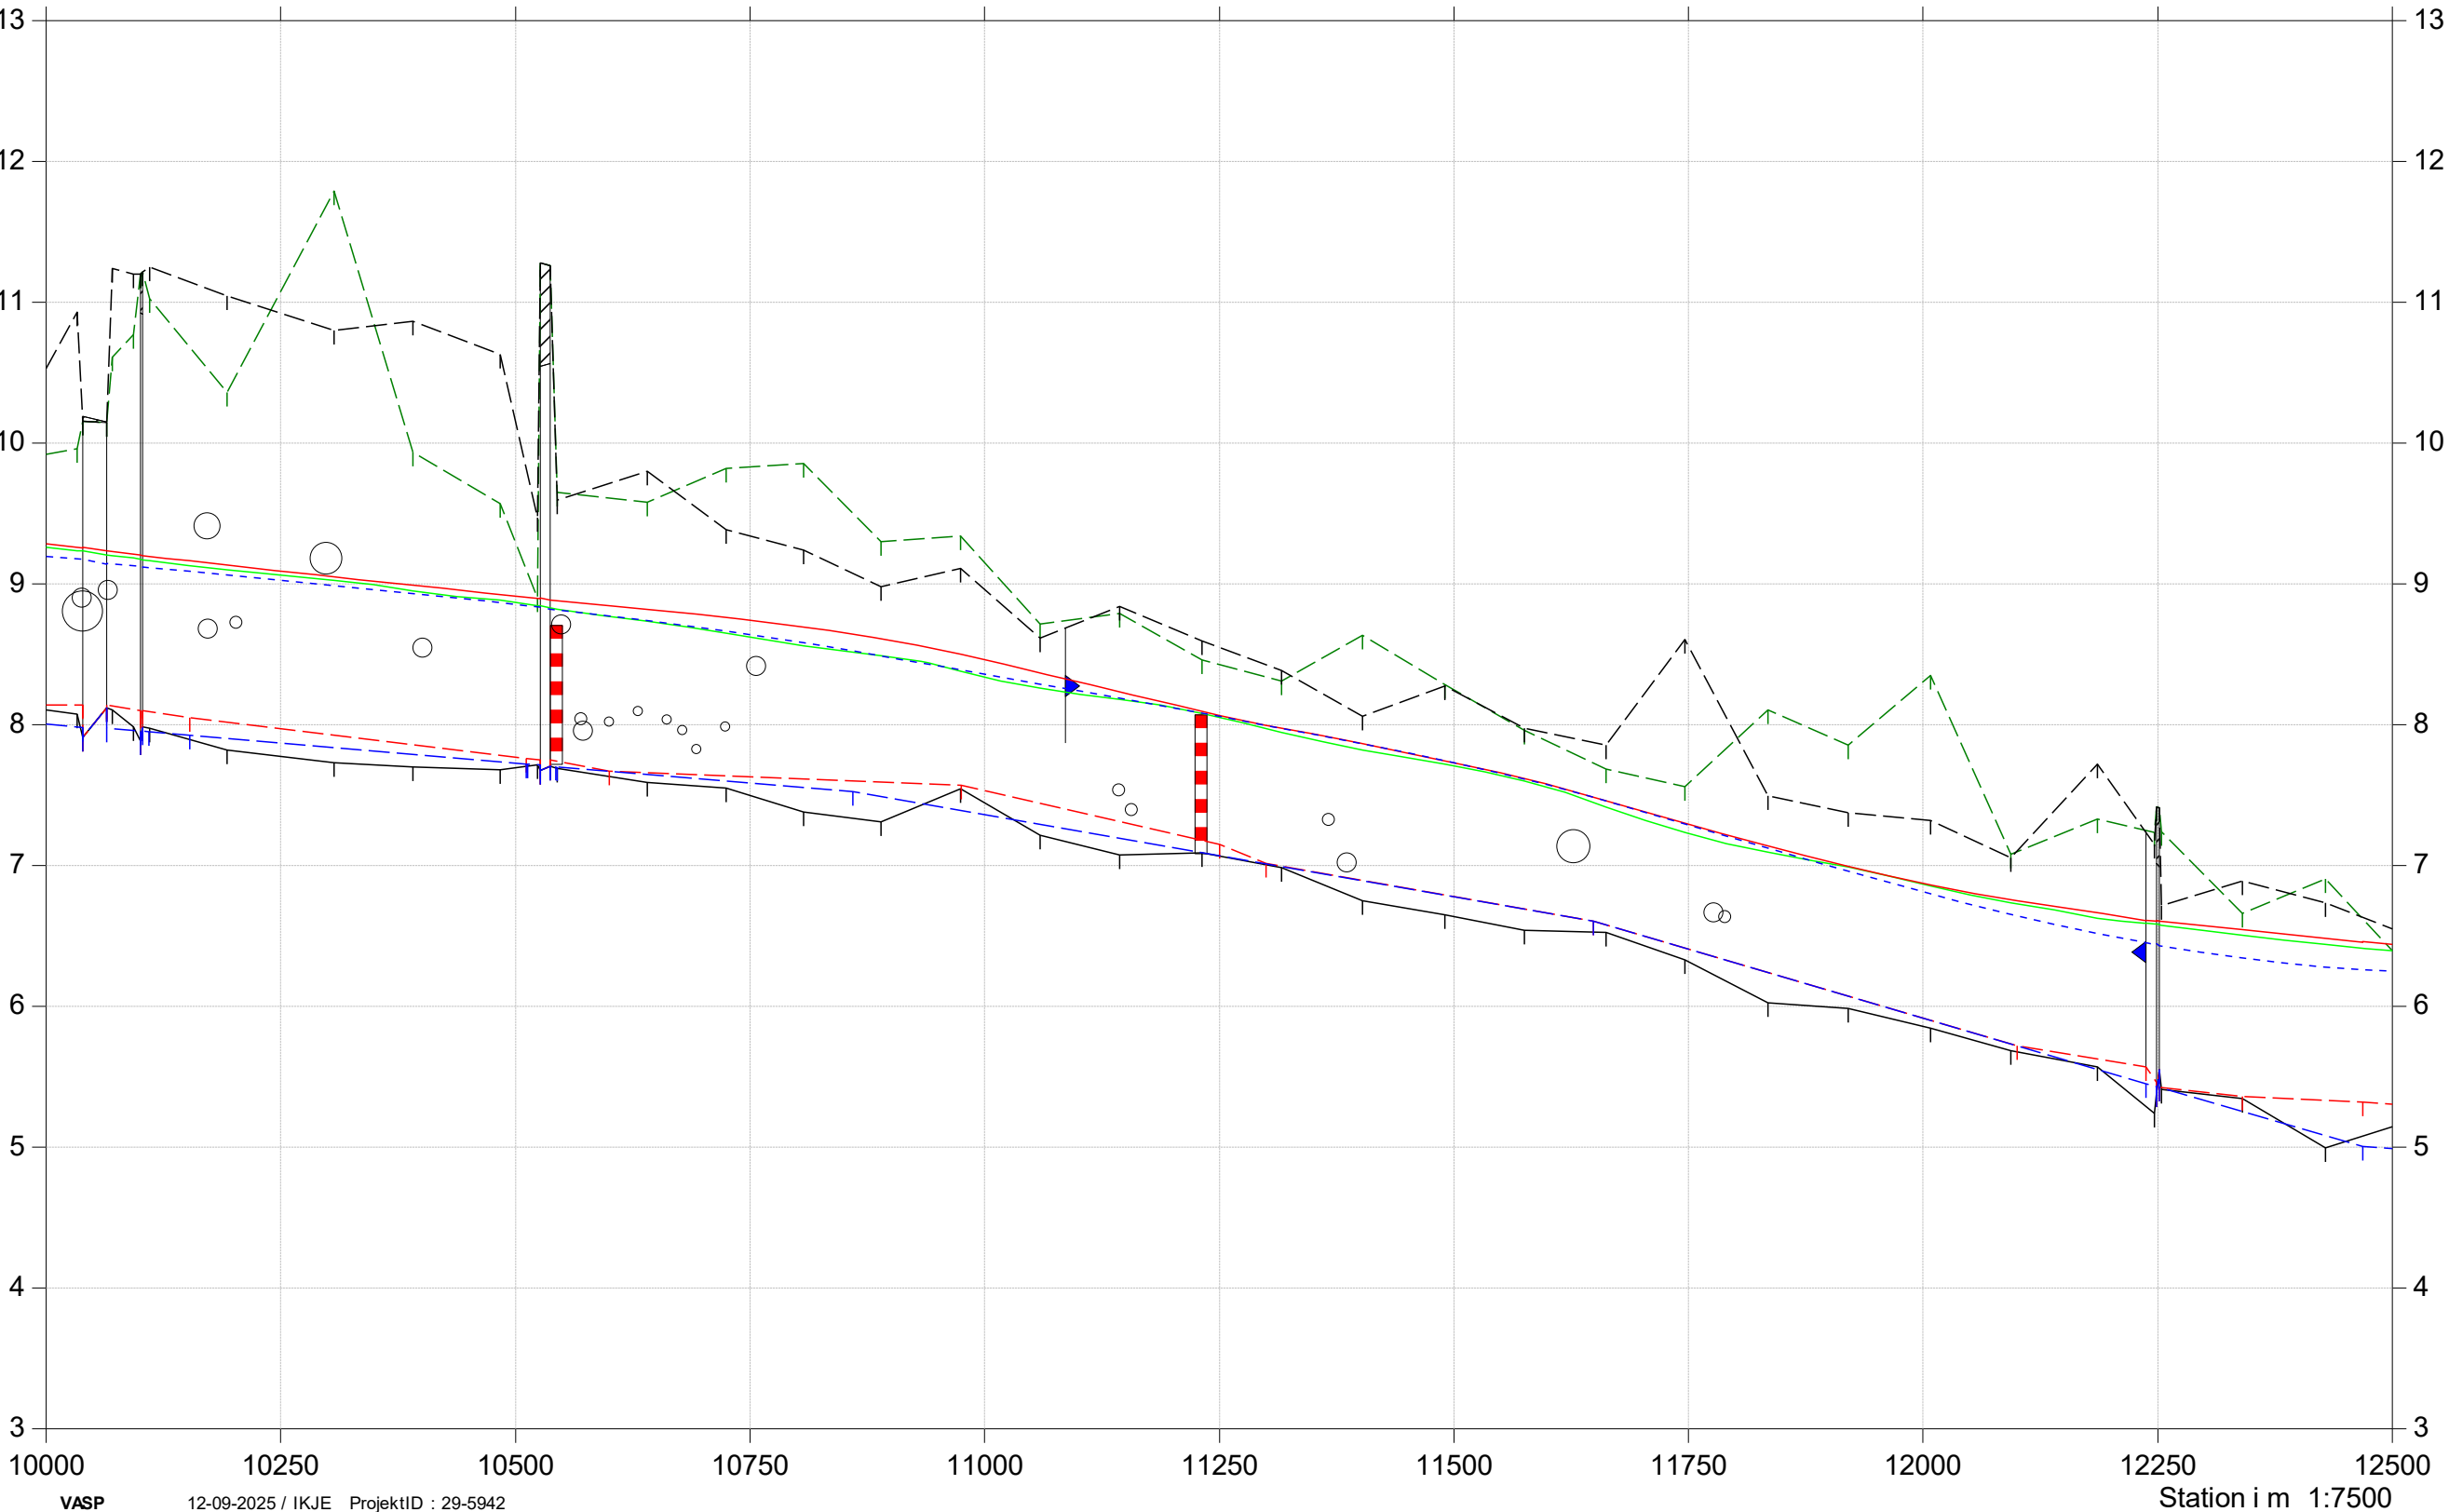

Havelse Å

Regulativrevision 2025


- Vintermedianmaksimum, opmåling

Terræn højre

Terræn venstre

Bund
- Vintermedianmaksimum, gældende dimensioner
- Gældende dimensioner
- Vintermedianmaksimum, nyt regulativ
- Nyt regulativ

Kote i m DVR90 1:50

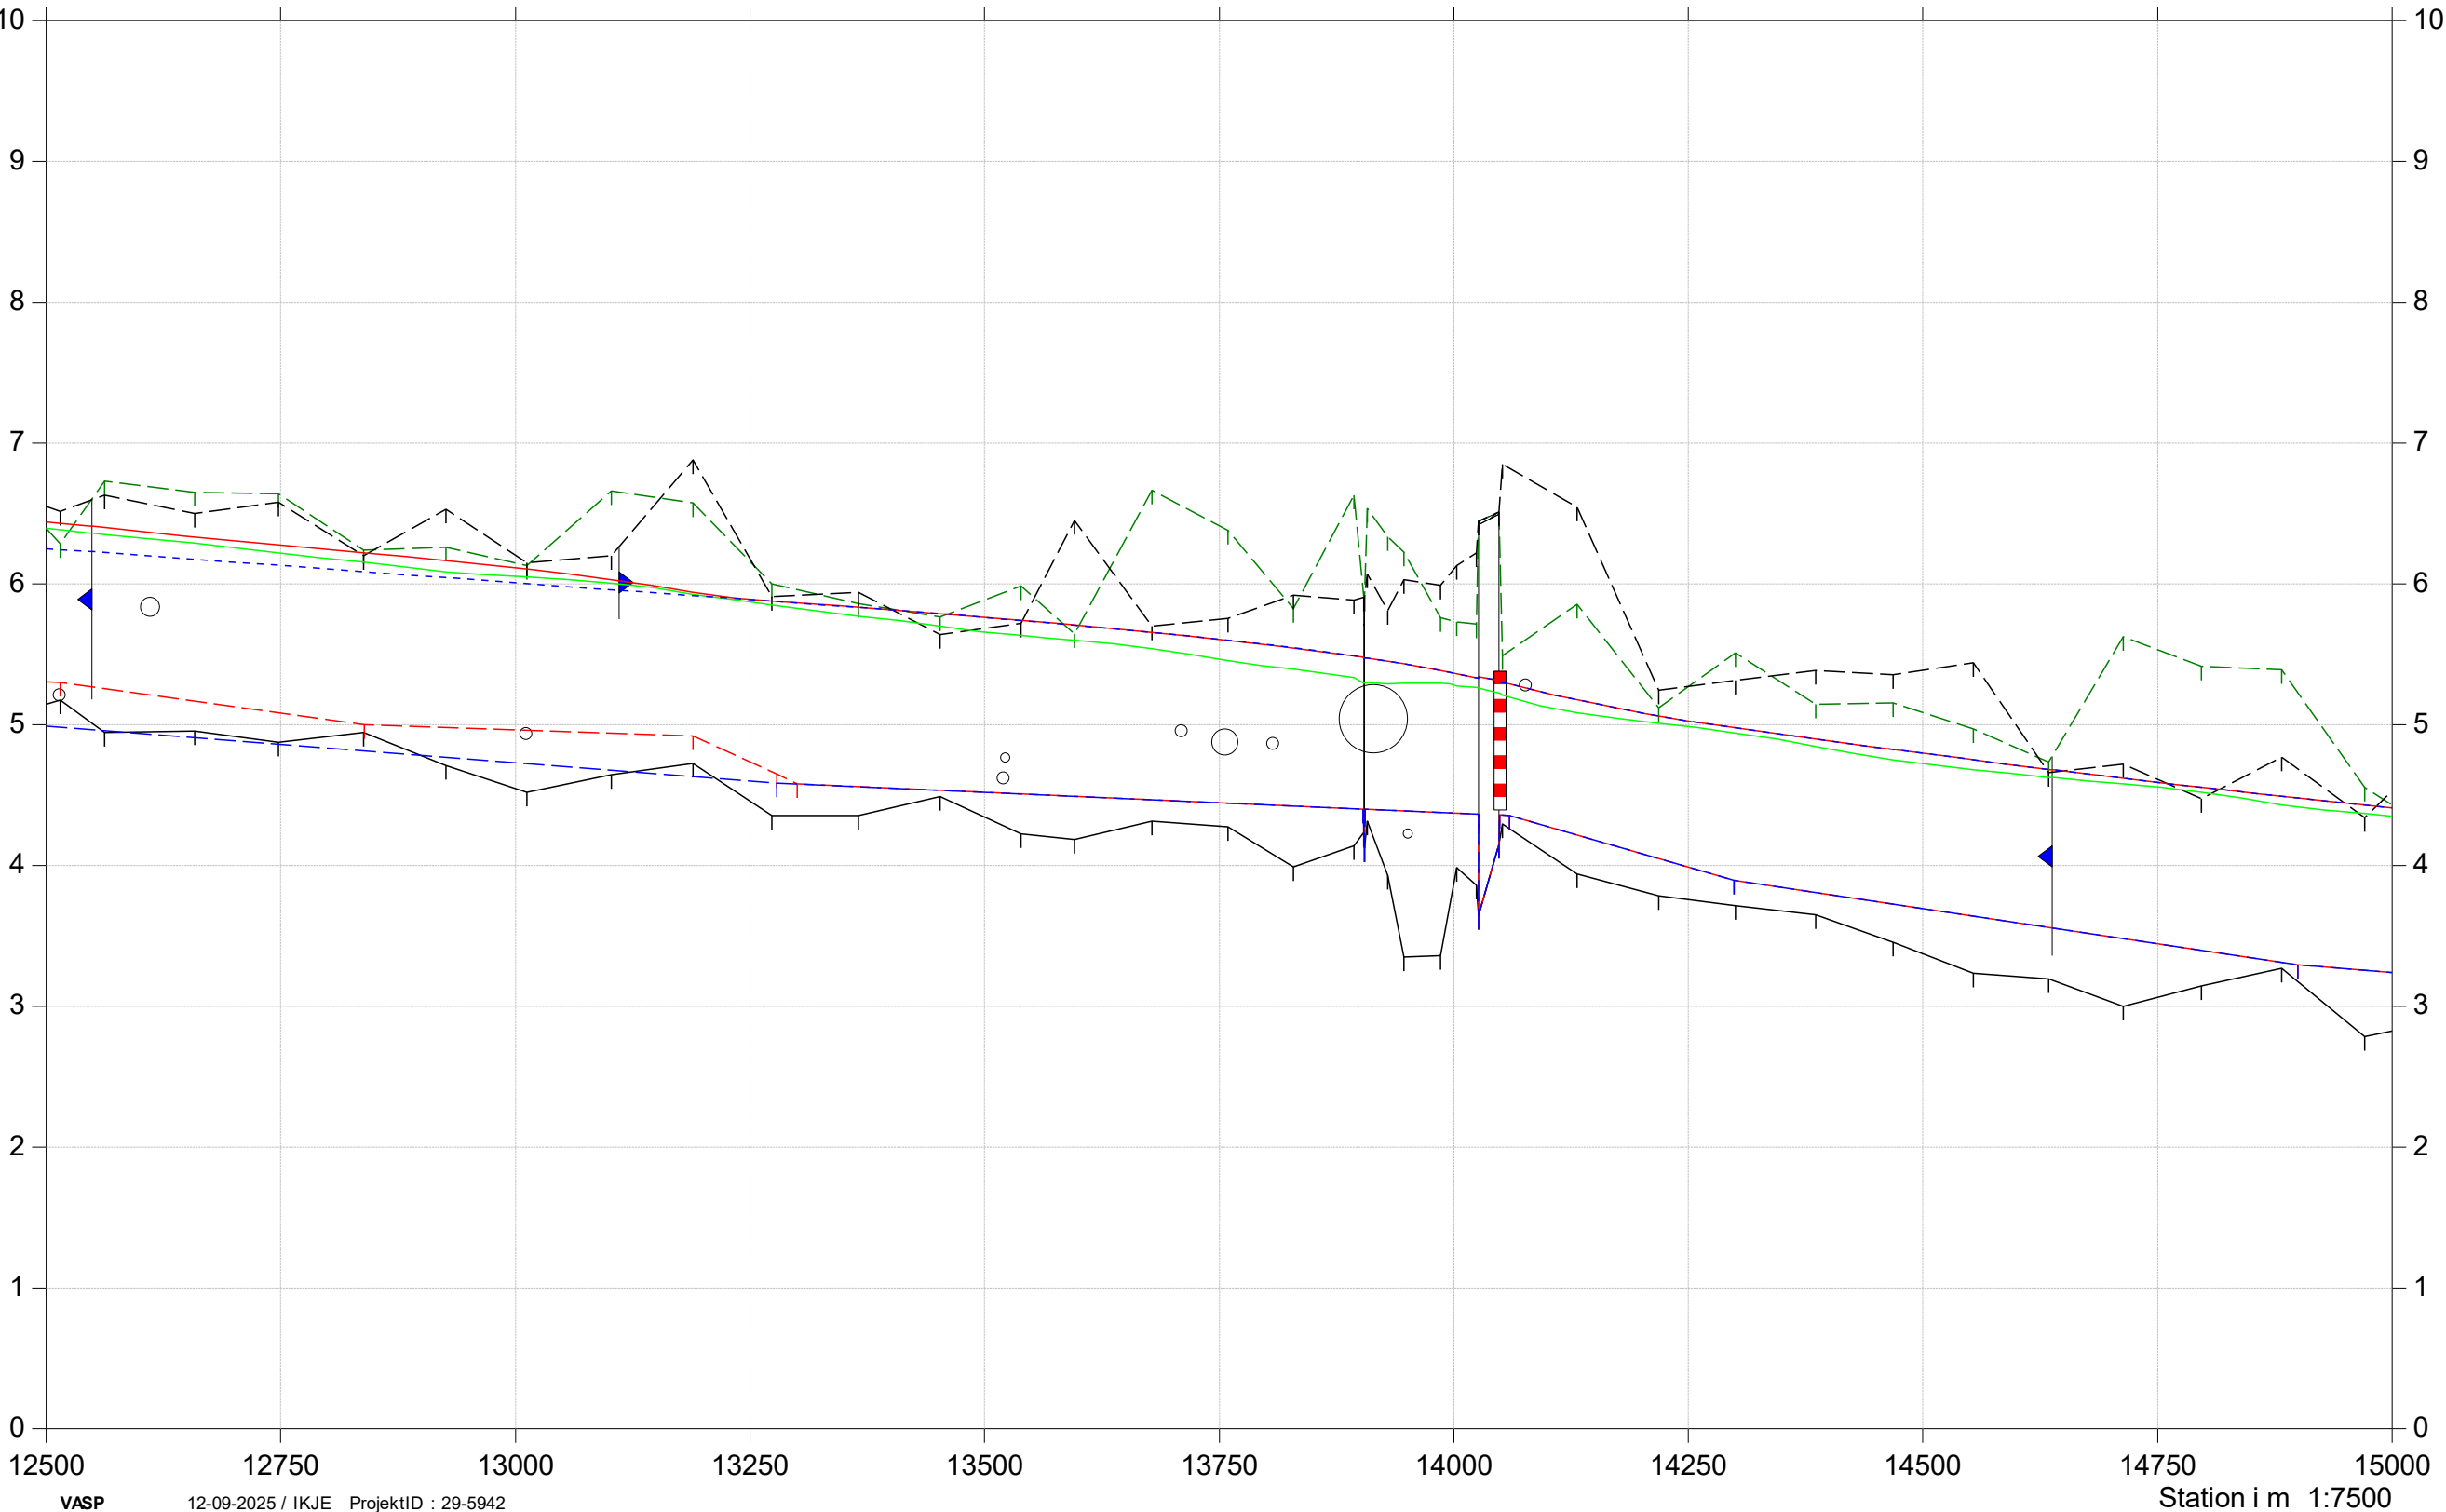

Havelse Å

Regulativrevision 2025

- Vintermedianmaksimum, opmåling

Terræn højre

Terræn venstre


Bund
- Vintermedianmaksimum, gældende dimensioner

Gældende dimensioner

Vintermedianmaksimum, nyt regulativ

Nyt regulativ

Kote i m DVR90 1:50

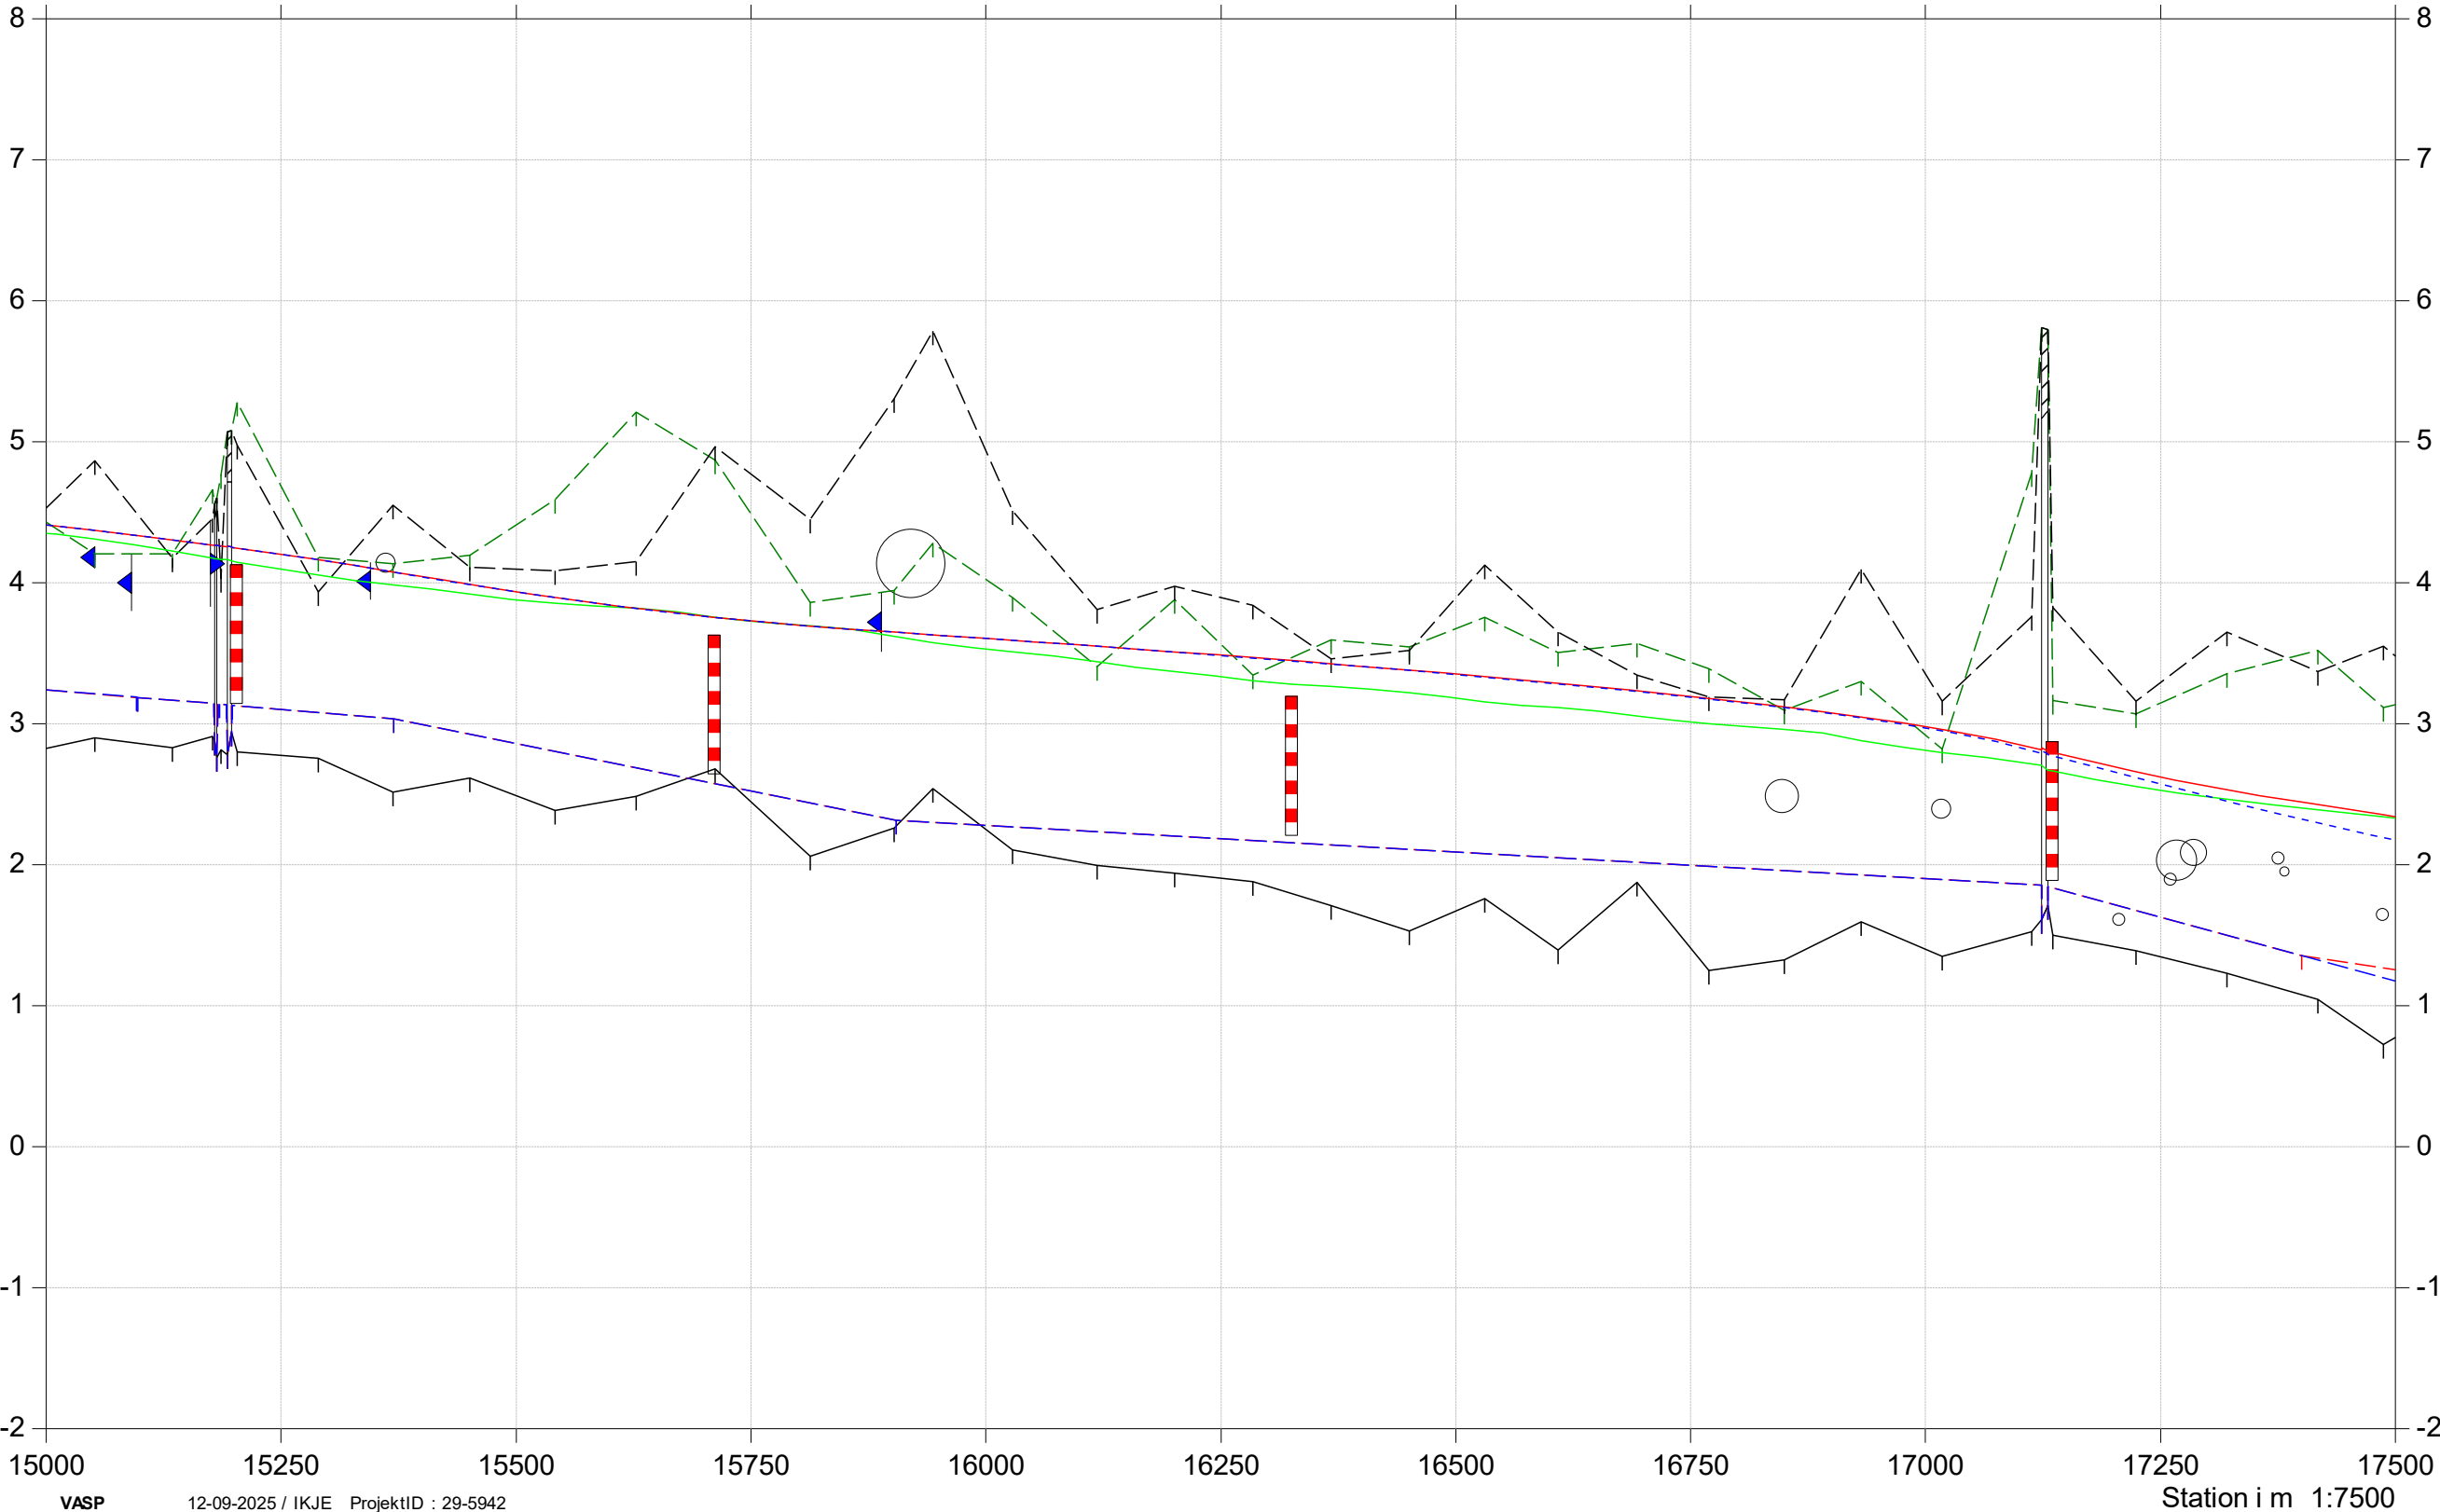

Regulativrevision 2025

- Vintermedianmaksimum, opmåling

Terræn højre

Terræn venstre


Bund
- Vintermedianmaksimum, gældende dimensioner

Gældende dimensioner

Vintermedianmaksimum, nyt regulativ

Nyt regulativ

Kote i m DVR90 1:50

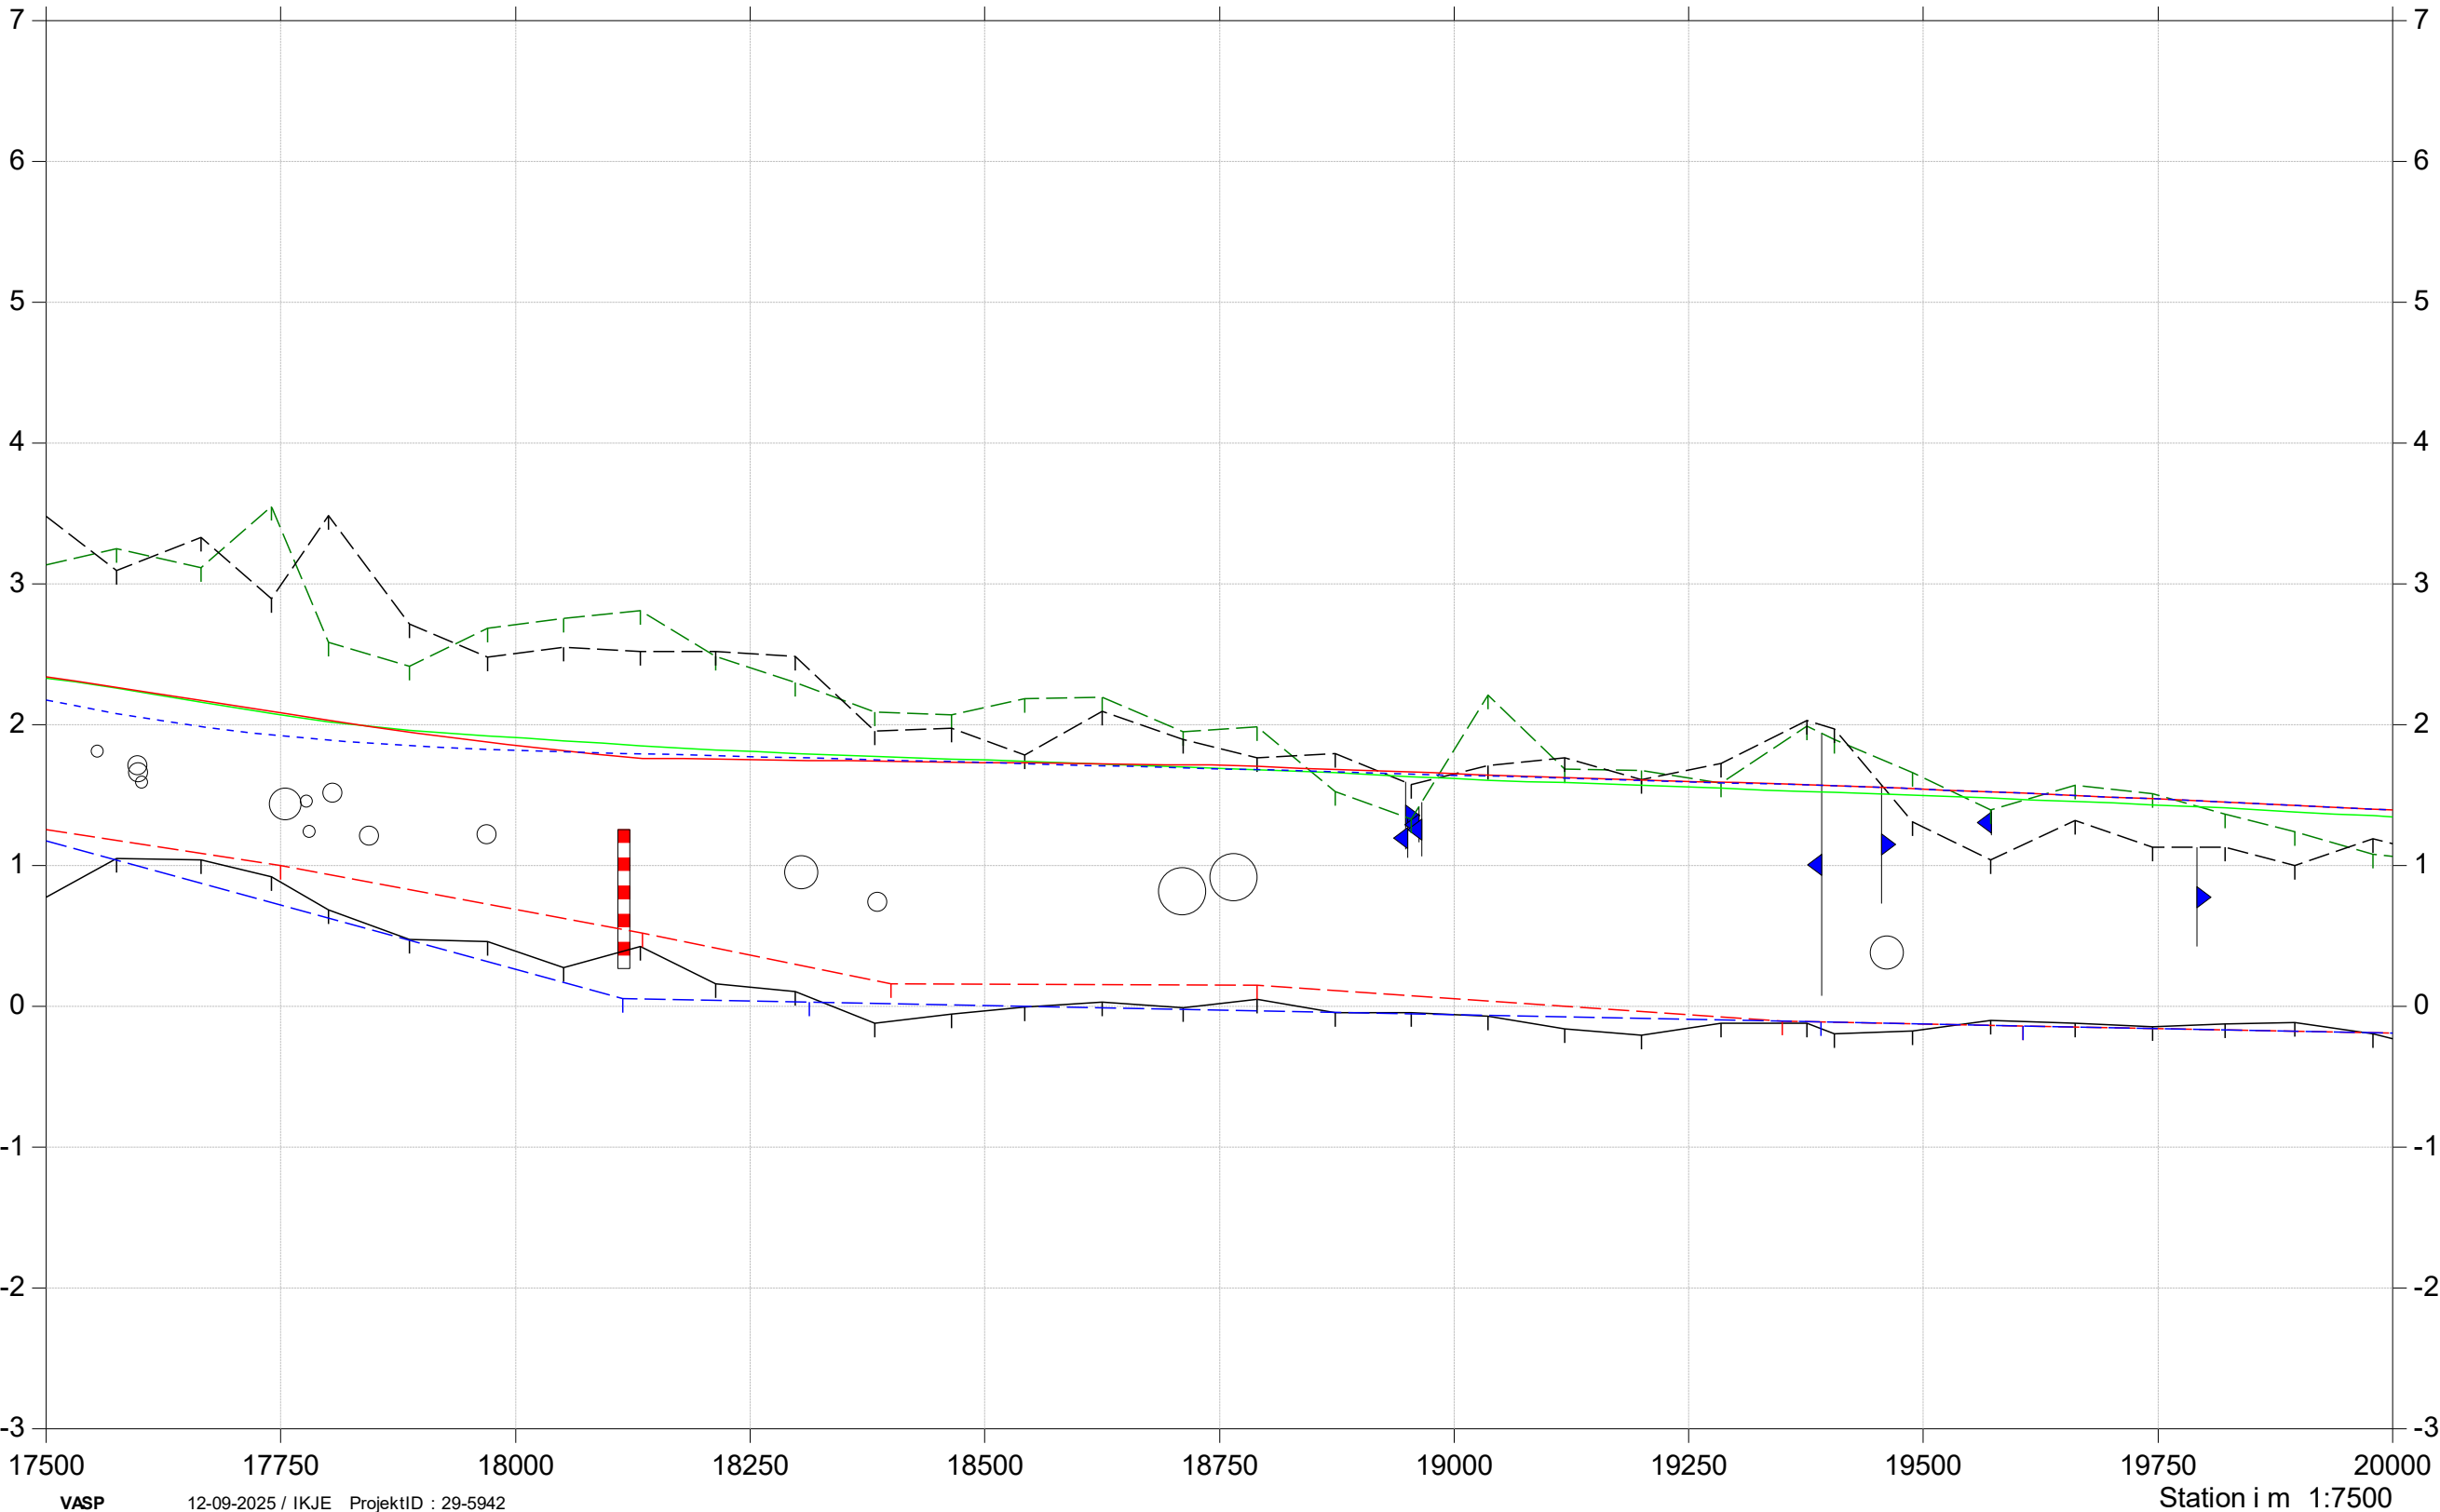

Regulativrevision 2025

- Vintermedianmaksimum, opmåling

Terræn højre

Terræn venstre

Bund
- Vintermedianmaksimum, gældende dimensioner

Gældende dimensioner

Vintermedianmaksimum, nyt regulativ

Nyt regulativ

Kote i m DVR90 1:50

