


PLANTEGNING - PRINCIP
 TEGNINGEN ER IKKE MÅLFAST

(MASTEN ER 3-BEJET HVORFOR
DER KAN MONTERES 3 PLATFORME)

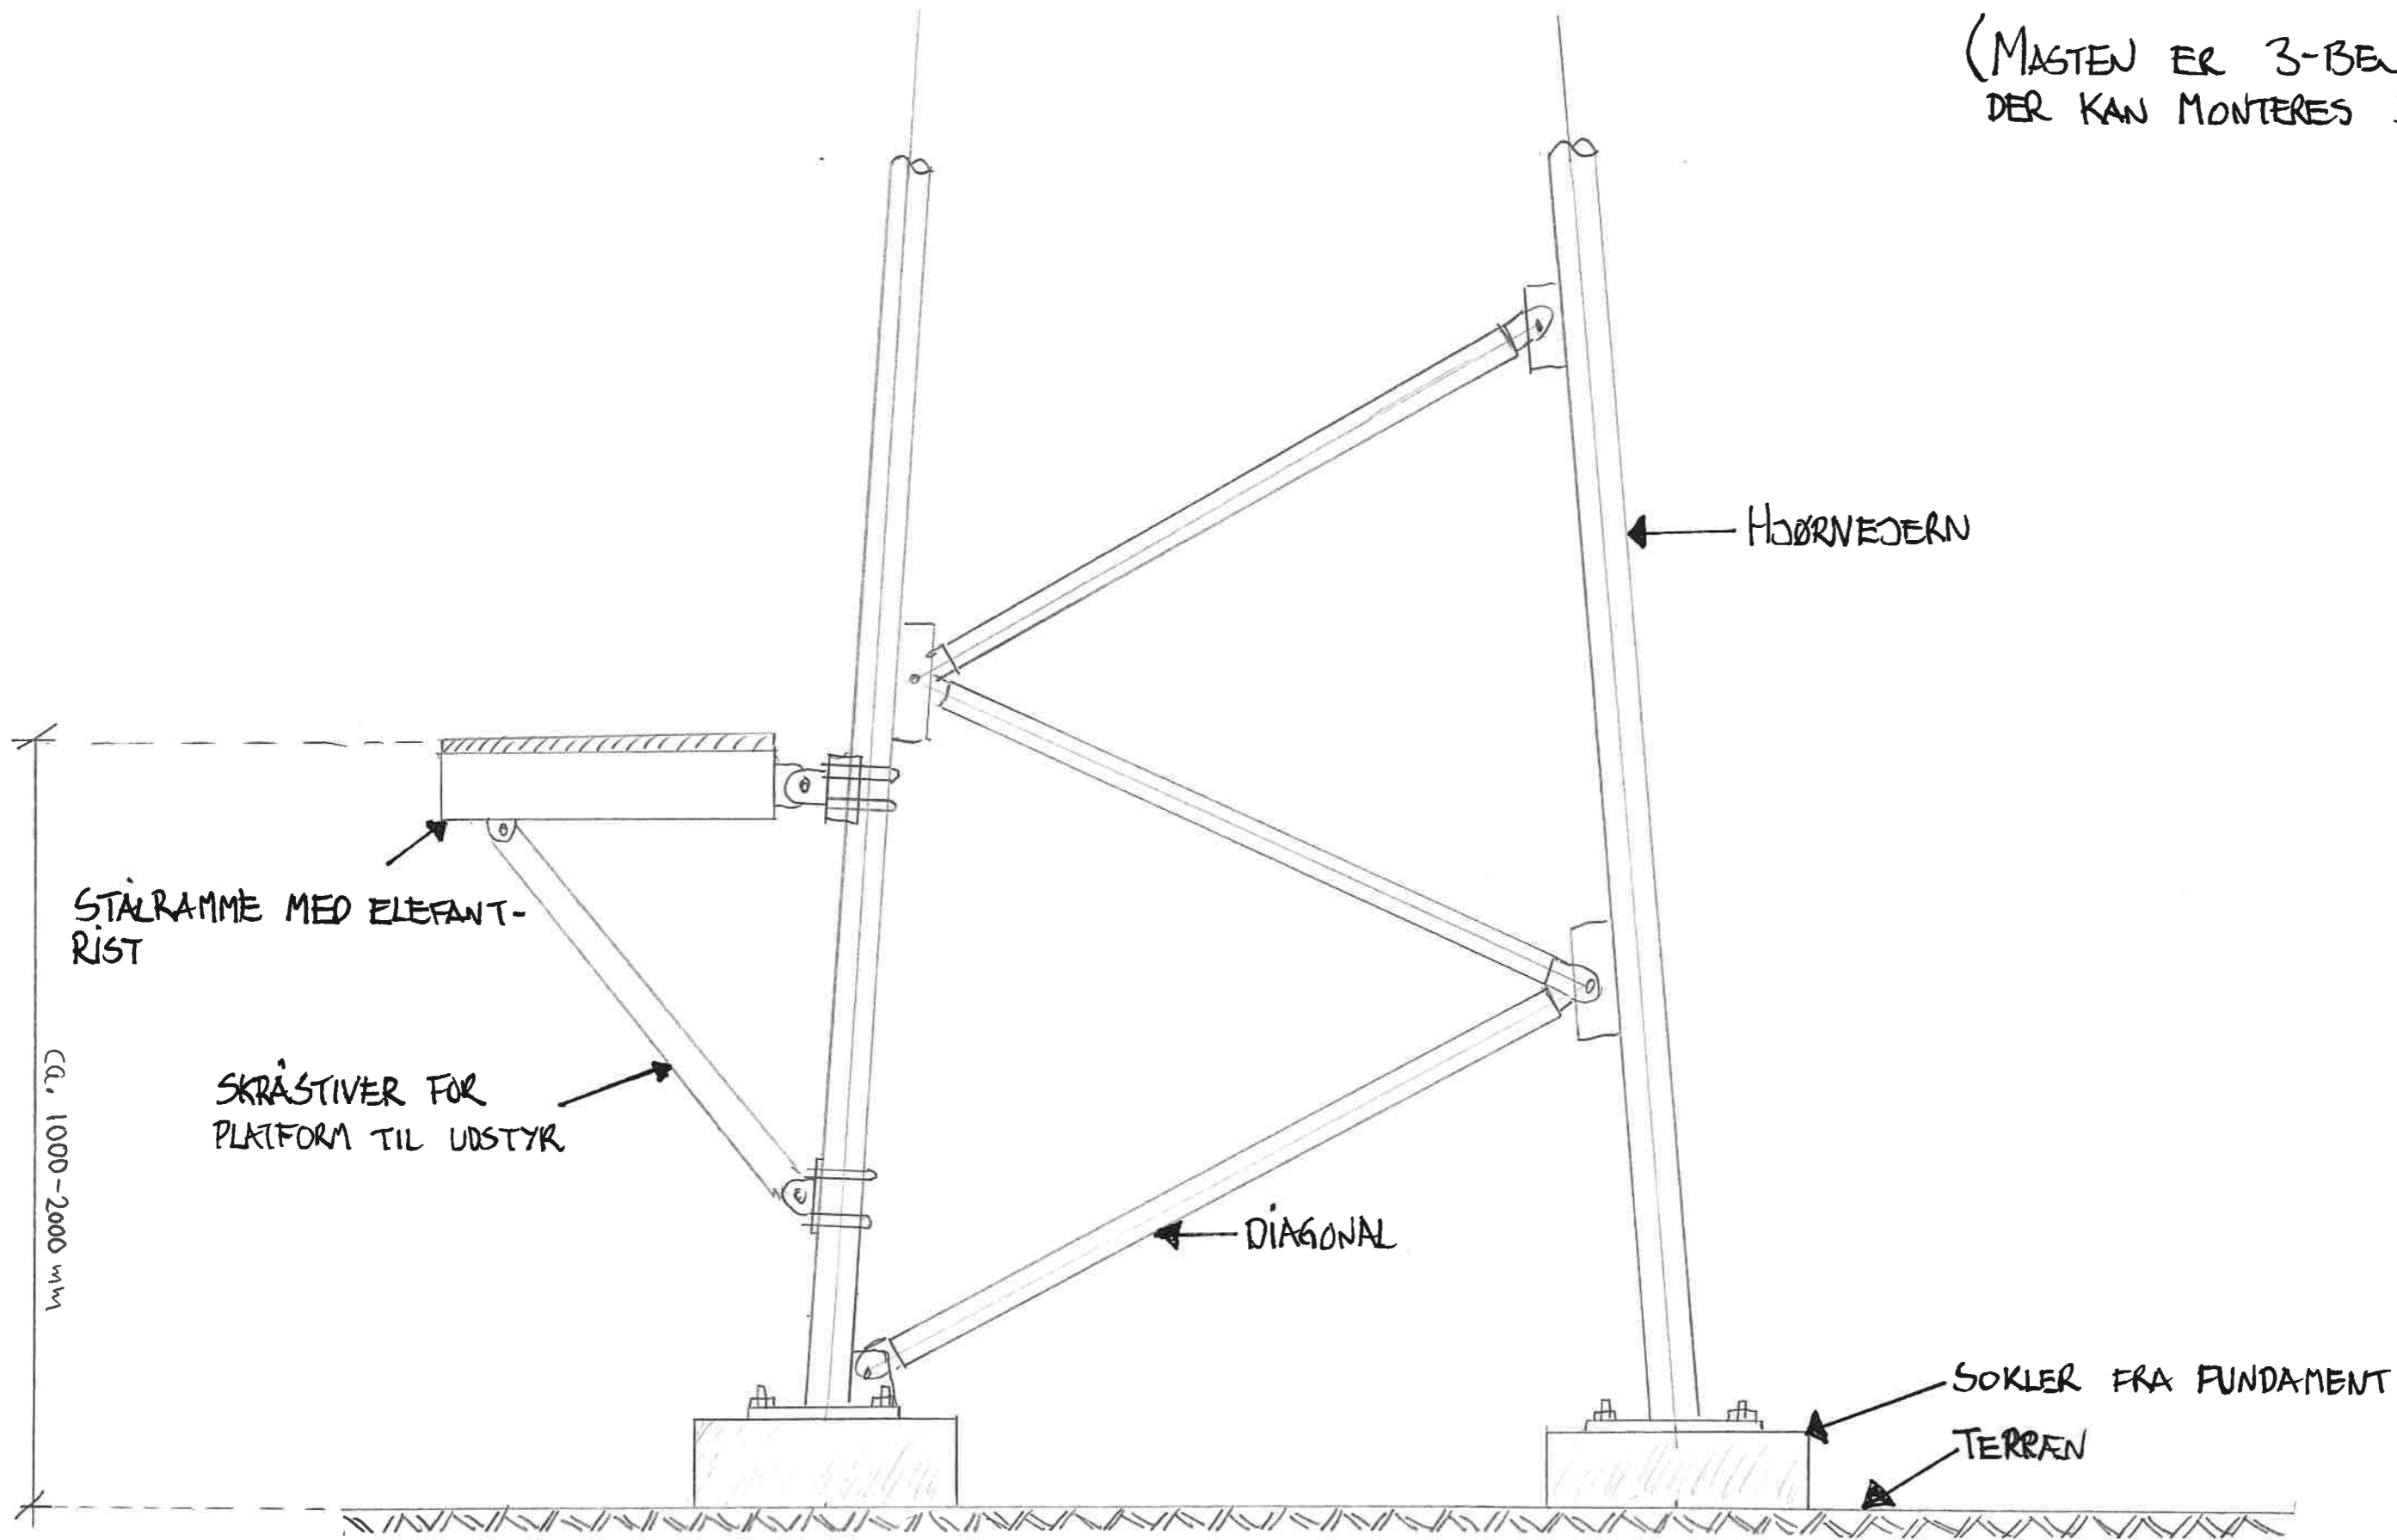

STÅLRAMME MED ELEFANT-RIST

SKRÅSTIVER FOR
PLATFORM TIL UDSTYR

DIAGONAL

HØRNEJERN

SOKLER FRA FUNDAMENT

TERRÆN

CA. 1000-2000 mm

OPSTALT-PRINCIP
SNIT A-A - IKKE MÅLFAST