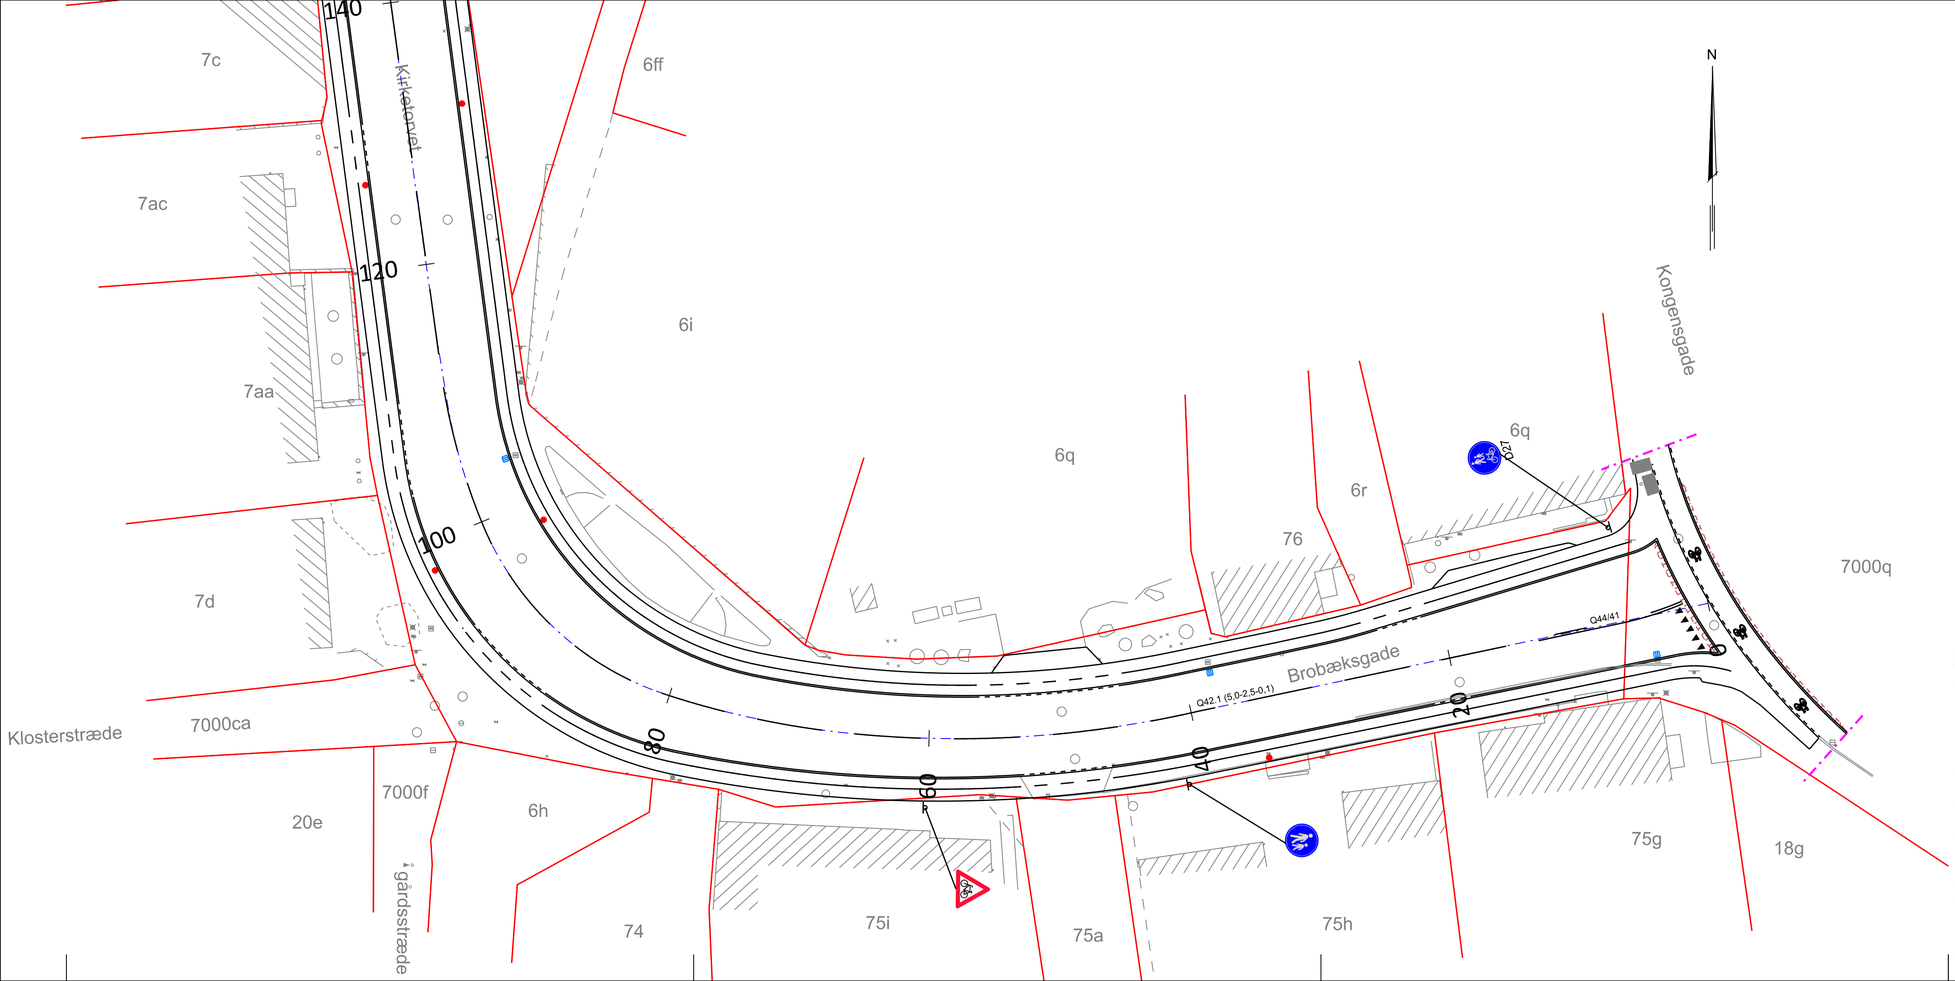

Note:

Alle ubenævnte mål, stationering og koter er i m.

Signaturforklaring :

- Skel
- Kantsten
- Dykket kantsten
- Entreprise grænse
- Flagstangsfod
- Pullerter
- Vejbrønd med rist

0 5 10 15 20 25 m

REV.NR.	REV.DATO	ÆNDRING OMFATTER	TEGNET AF	GODKENDT AF

PROJEKT	Fællesstier på Strandstræde, Slangerup	SAGS NR.	25110
BYGHERRE	Frederikssund Kommune, Vej & Trafik	KOORDINATSYSTEM	DKTM3
ADRESSE		KOTESYSTEM	DVR90
EMNE	Skilte- og afmærkningsplan, St. 0,0-140,0	TEGN. NR.	12.1
		REV. NR.	
TEGNET AF: DBH/HRS	KS AF: xx	GODK. AF: xx	MÅL: 1 : 250	DATO: 2025.11.20

DINES JØRGENSEN & CO. A/S RÅDGIVENDE INGENIØRER FRI

dj&co.

KIRSEBÆRALLE 9-11, 3400 HILLERØD, TLF: 48 26 06 66
ENERGIVEJ 3, 4180 SORØ, TLF: 57 86 06 66
HESTEHAVEN 21R, 1.SAL, 5260 ODENSE S, TLF: 48 29 06 66
EMAIL: dj@dj-co.dk, WEB: www.dj-co.dk, TLF: 48 26 06 66

FILNAVN: $FILEL$