



SNIT A-A, 1:100  
ST 0 - ST 75

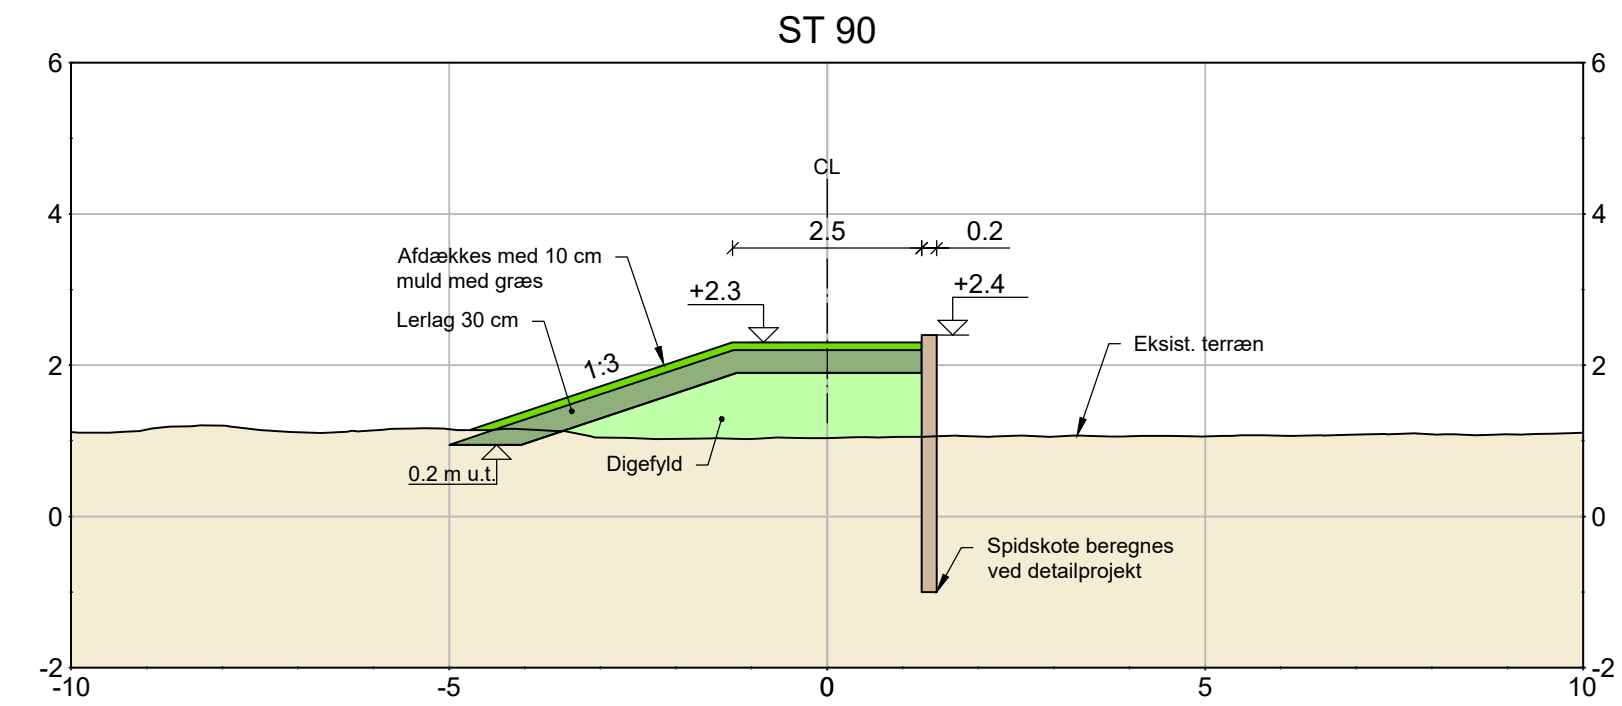

SNIT B-B, 1:100  
ST 75 - ST 96

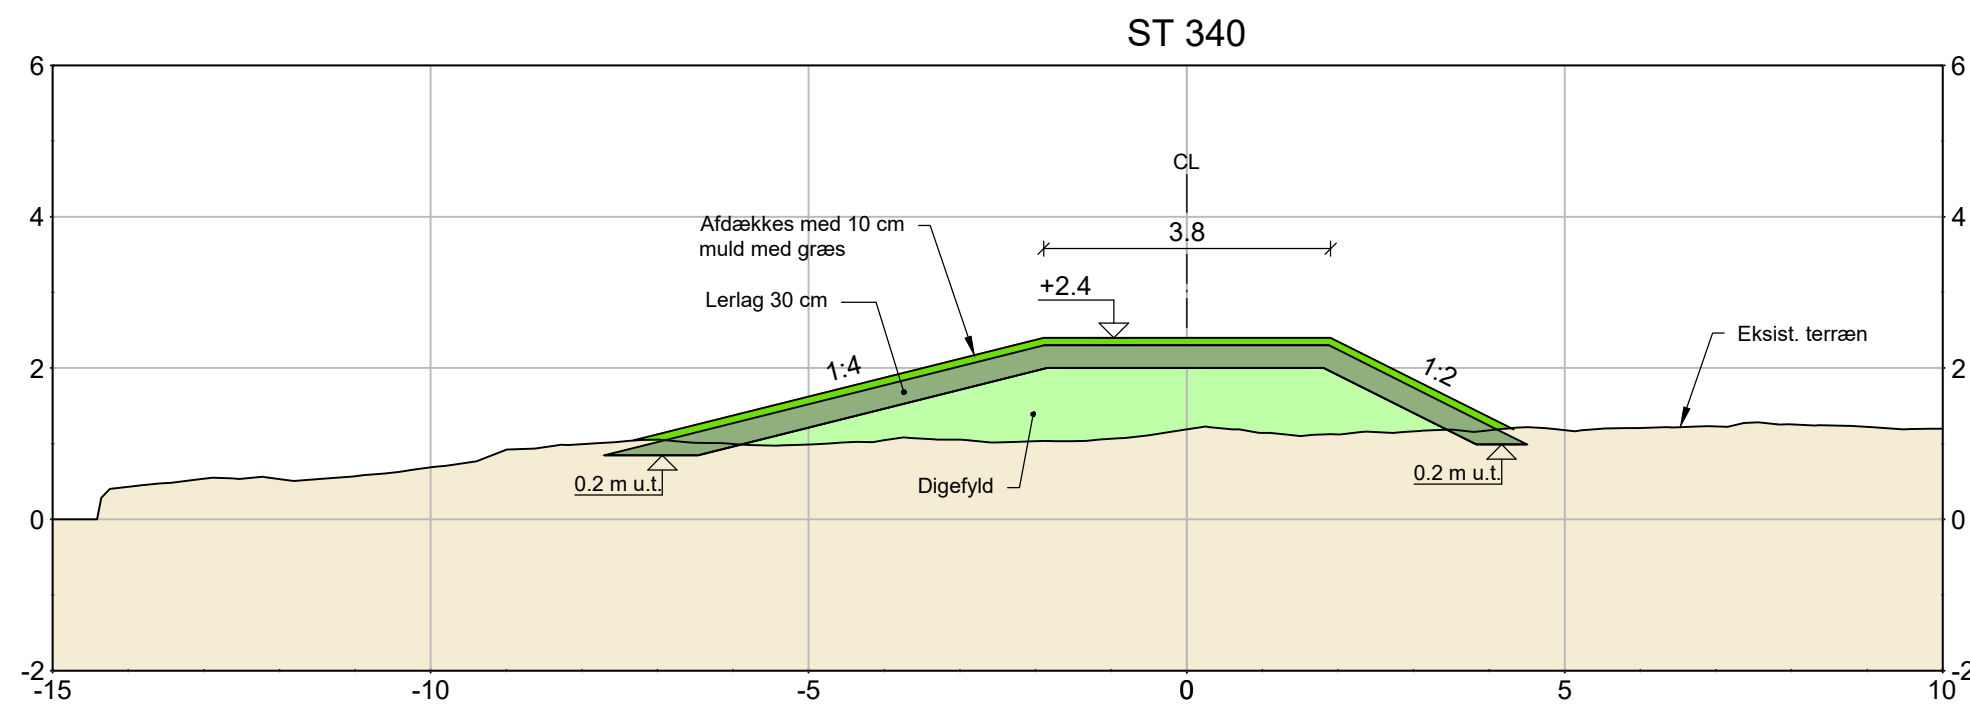

SNIT C-C, 1:100  
ST 106 - ST 460

NOTE:

Koter er i m angivet i kotesystem DVR90.  
Ubenævnte mål er i m.

Højvandsgrundlag - Danmarks Højvandsmodel SDFI, 2022

ST 96-106 er overgangsstykke mellem snit B-B og C-C

HENVISNINGER:

Placering af snit Se tegn nr. KULH\_A5\_K24\_1001

Udgave	Betegnelse/Revision	Dato	Udført	Kontrol	Godkendt
Sag:	Højvandsbeskyttelse ved østlige Kulhuse	Projekt nr.:	10415094		
		Fase:	Myndighedprojekt		
Emne:	Højvandsbeskyttelse og afværgforanstaltninger	Tegn. nr.:			Rev.:
	Delområde 1, ST 0 - ST 460				
	Snit				
Dato:	2023-04-21	Udf.:	ANSL/LRI	Kont.:	MLV/EKRI
		Godk.:	MLV	Mål:	1:100
					840 x 297

