


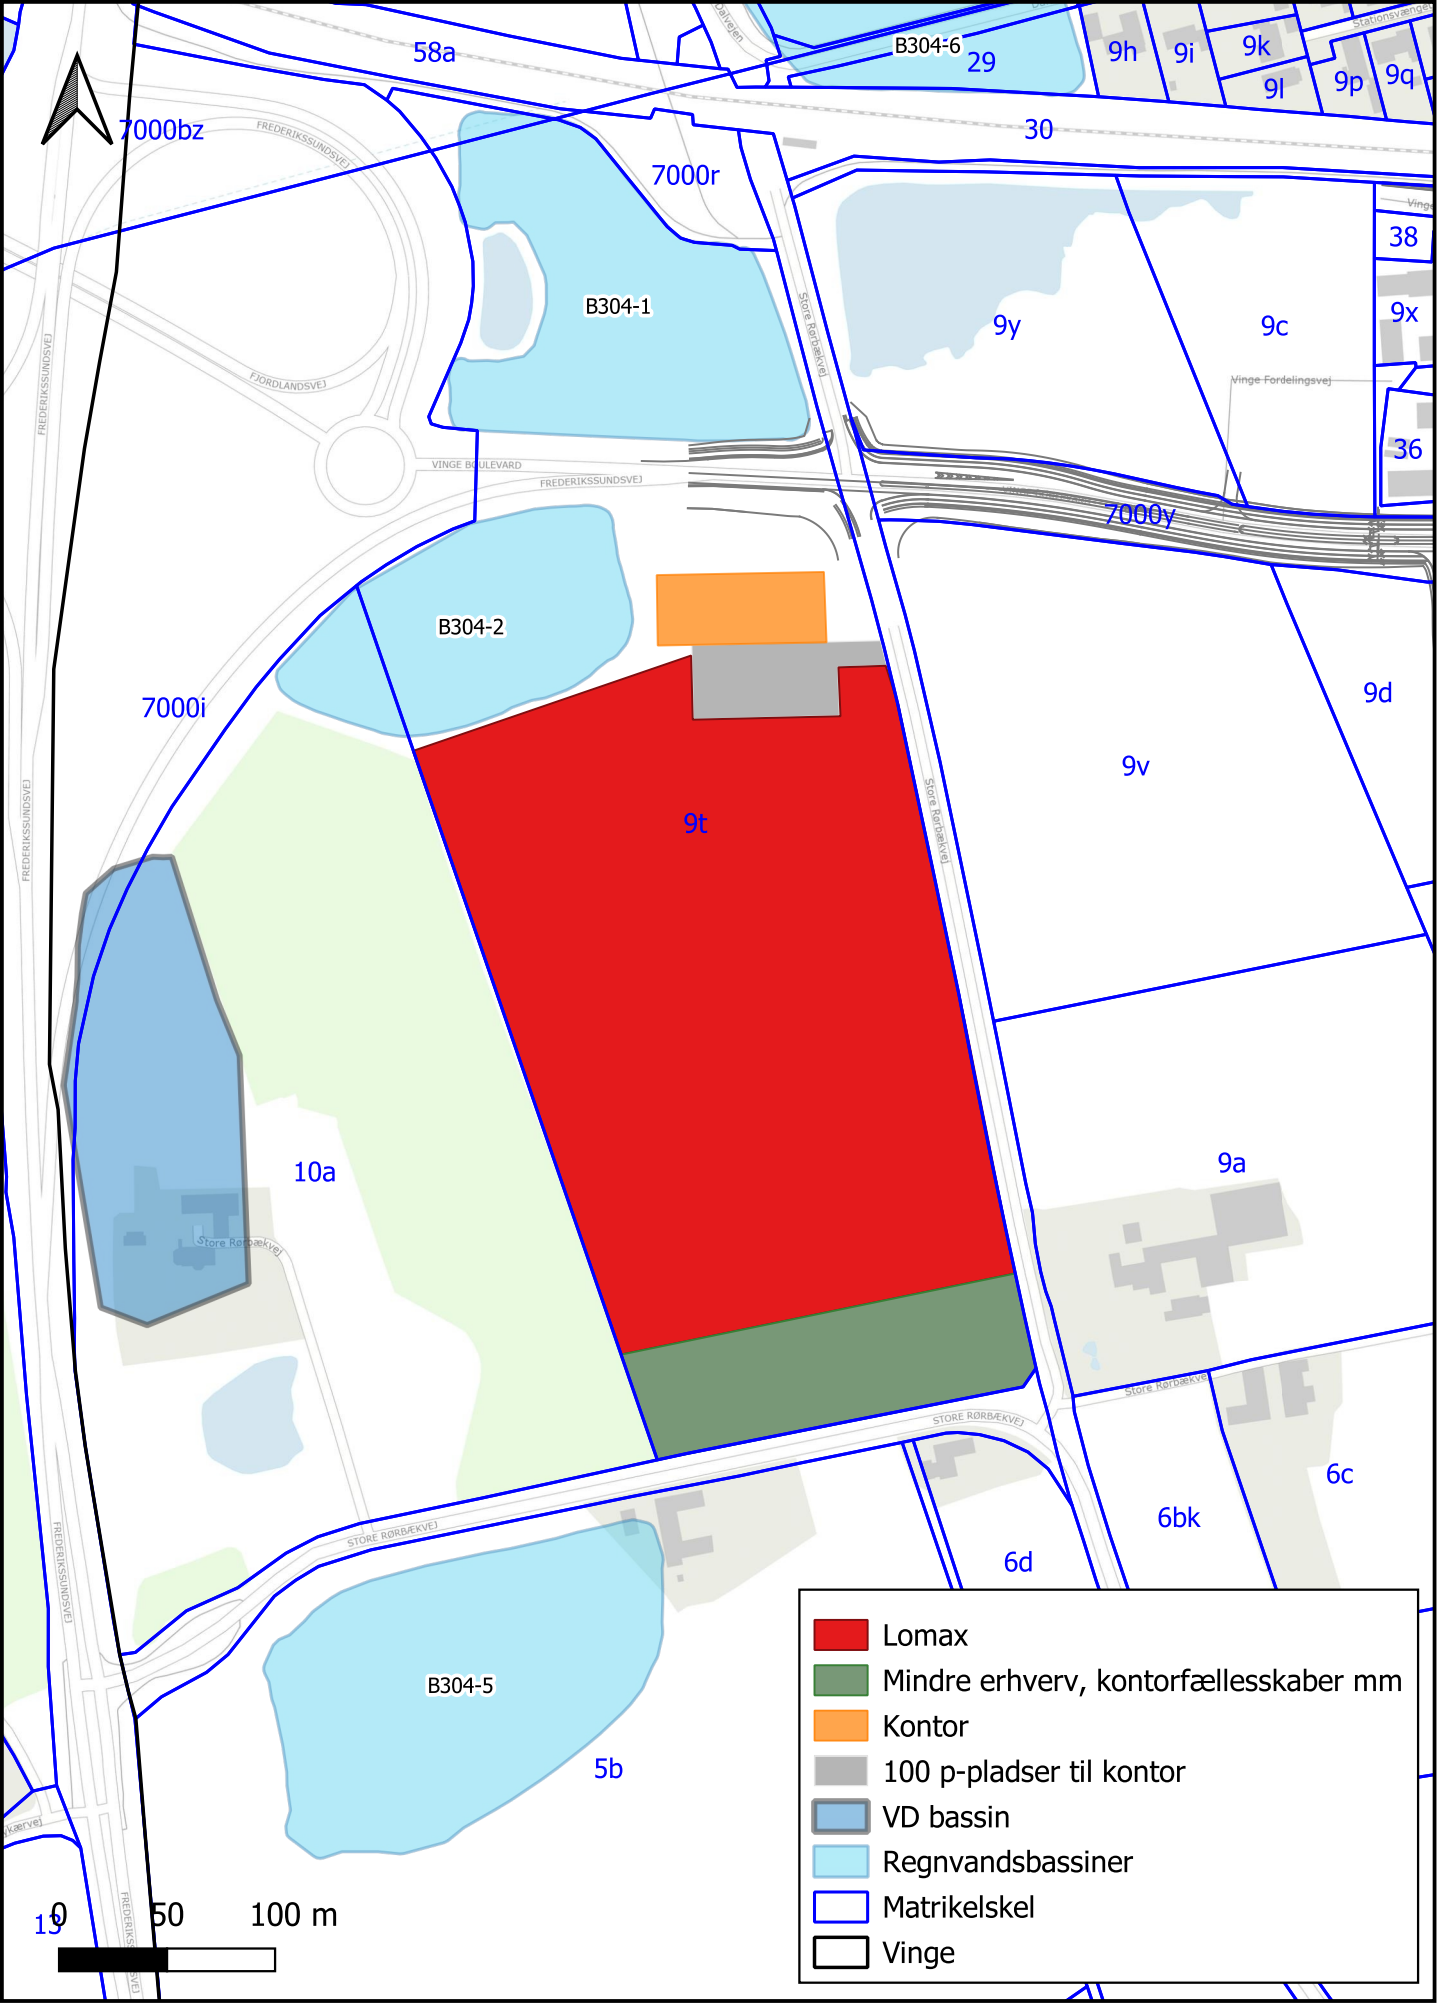

- Lomax
- Mindre erhverv, kontorfællesskaber mm
- Kontor
- 100 p-pladser til kontor
- VD bassin
- Regnvandsbassiner
- Matrikelskel
- Vinge