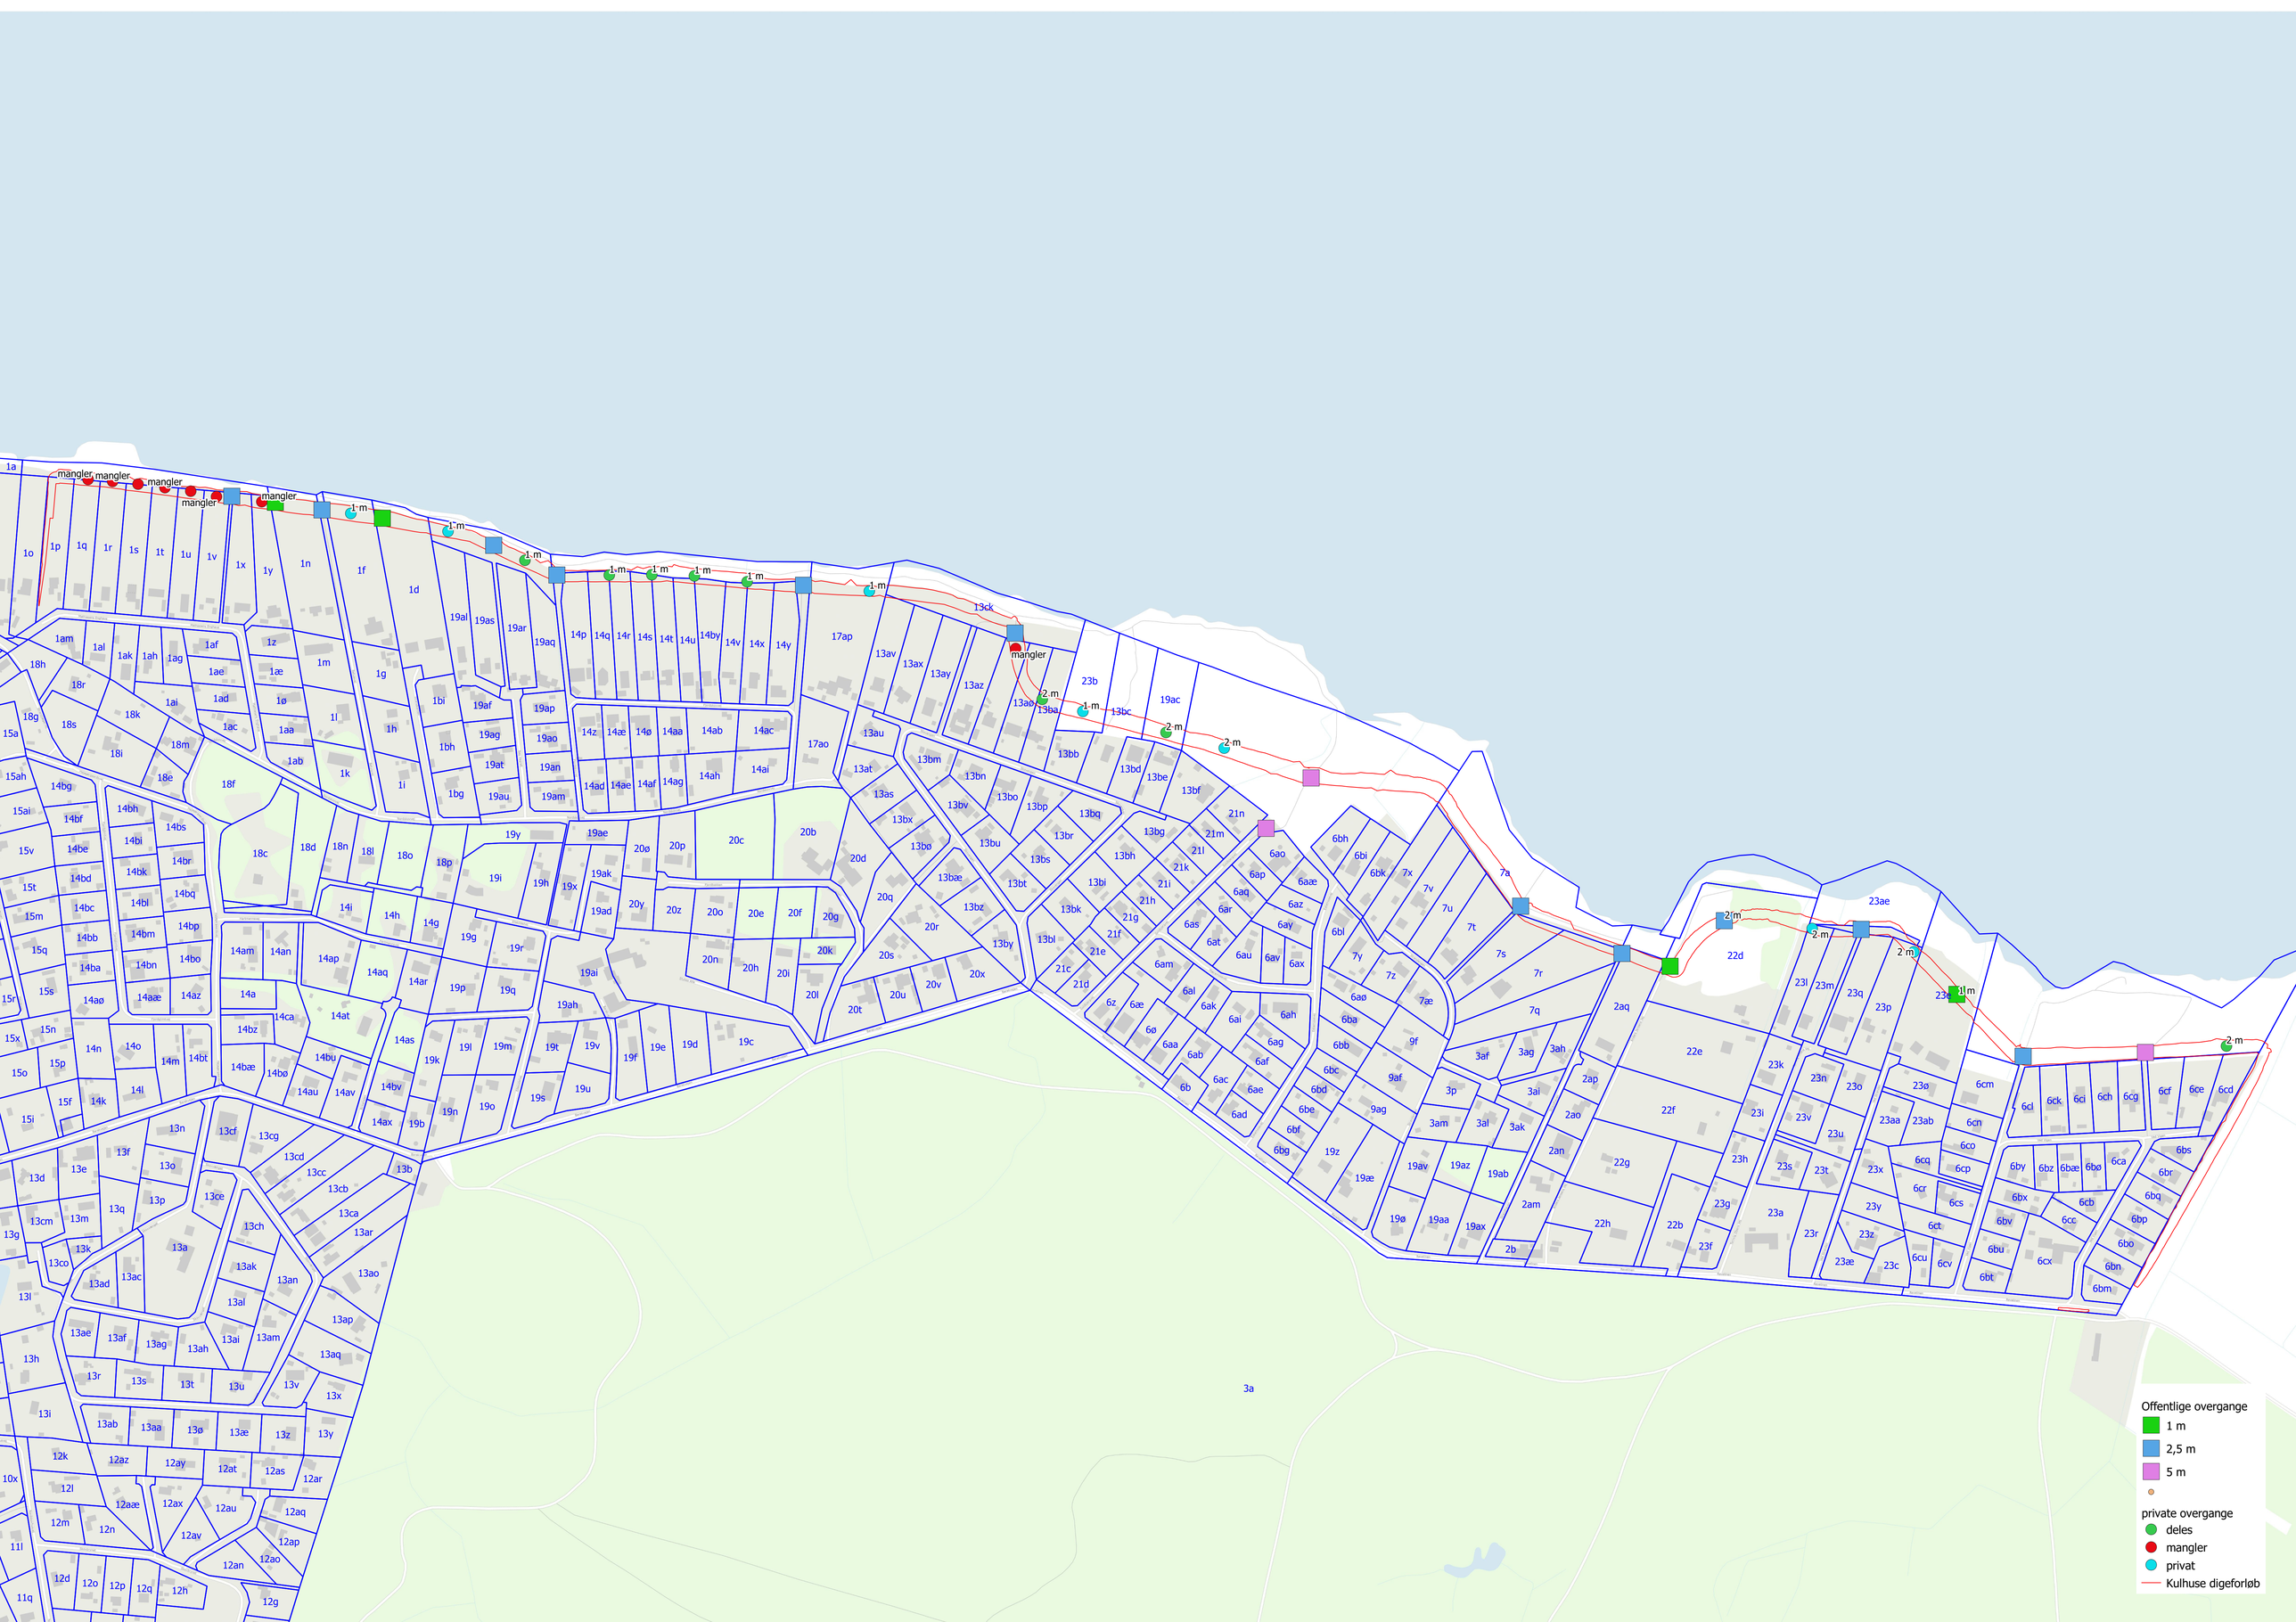
mangler
1 m
2 m
13ck
3a
Offentlige overgange
1 m
2,5 m
5 m
private overgange
deles
mangler
privat
Kulhuse digeforløb