

NOTE:


Koter er i m angivet i kotesystem DVR90.
 Ubenævnte mål er i m.

HENVISNINGER:


Placering af snit Se tegn nr. OBH_A5_K24_1020.

SIGNATURER:


- Lerlag 300 mm
- Digefyld
- Stabilgrus 100 mm

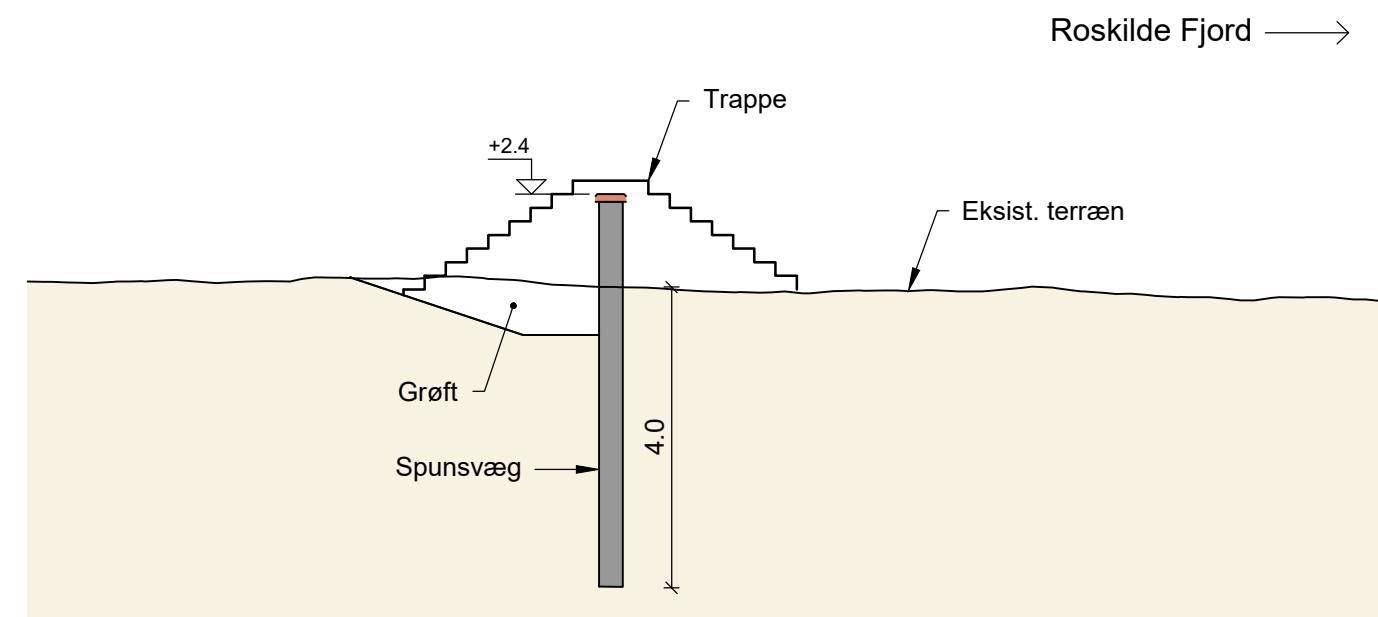


SNIT A-A, 1:100
 Højvandsmur, spunsvæg ved trappe

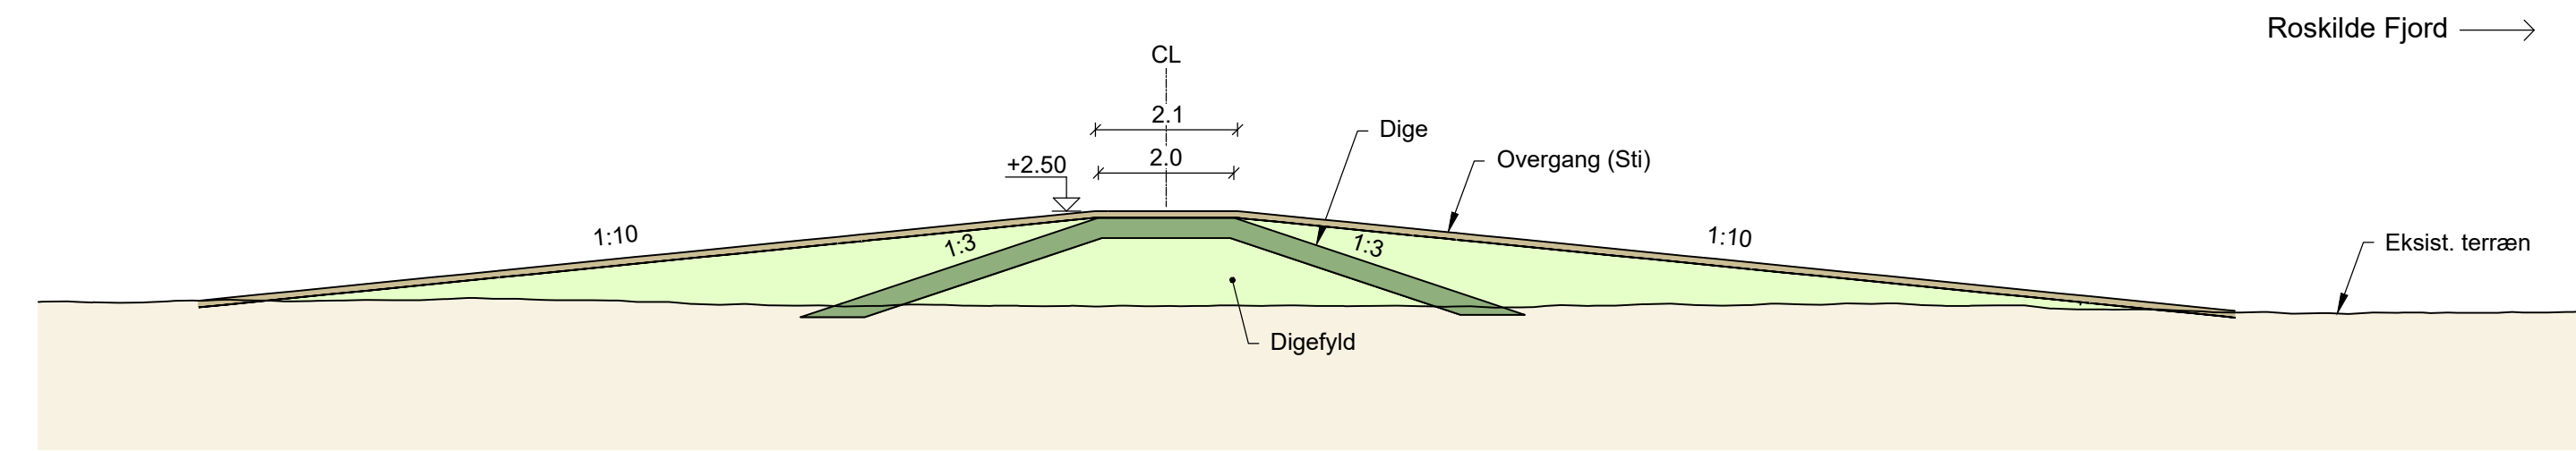

SNIT C-C, 1:100
 Overgang

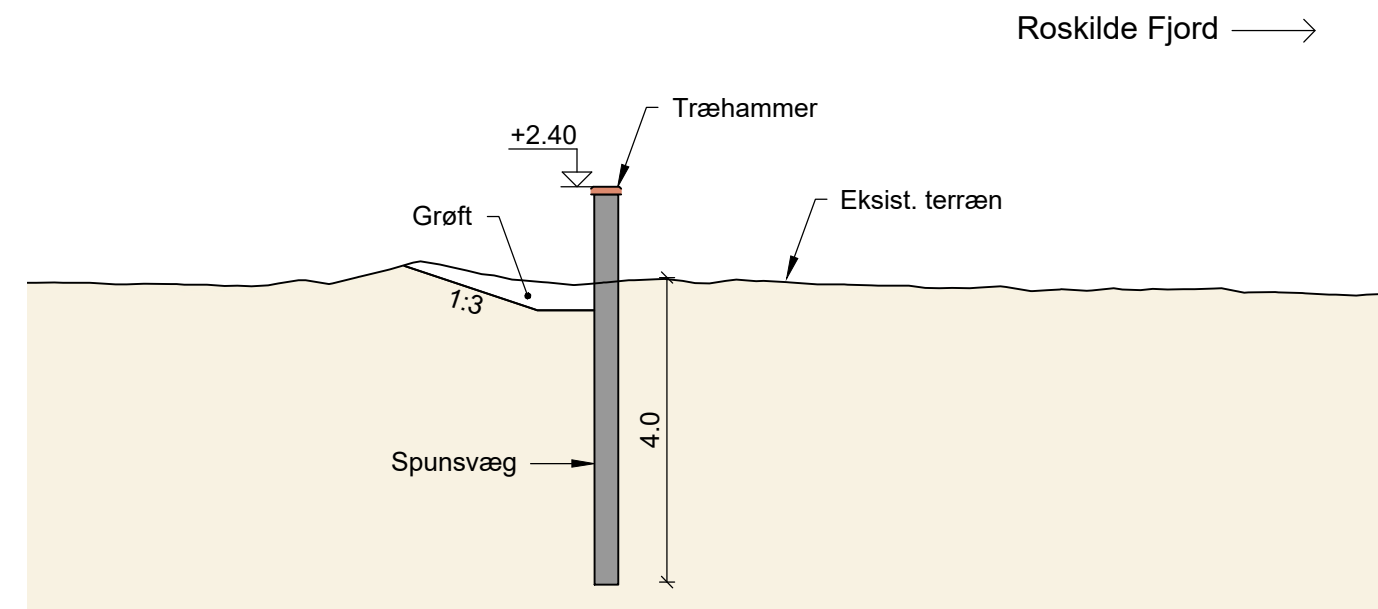

SNIT B-B, 1:100
 Højvandsmur, spunsvæg

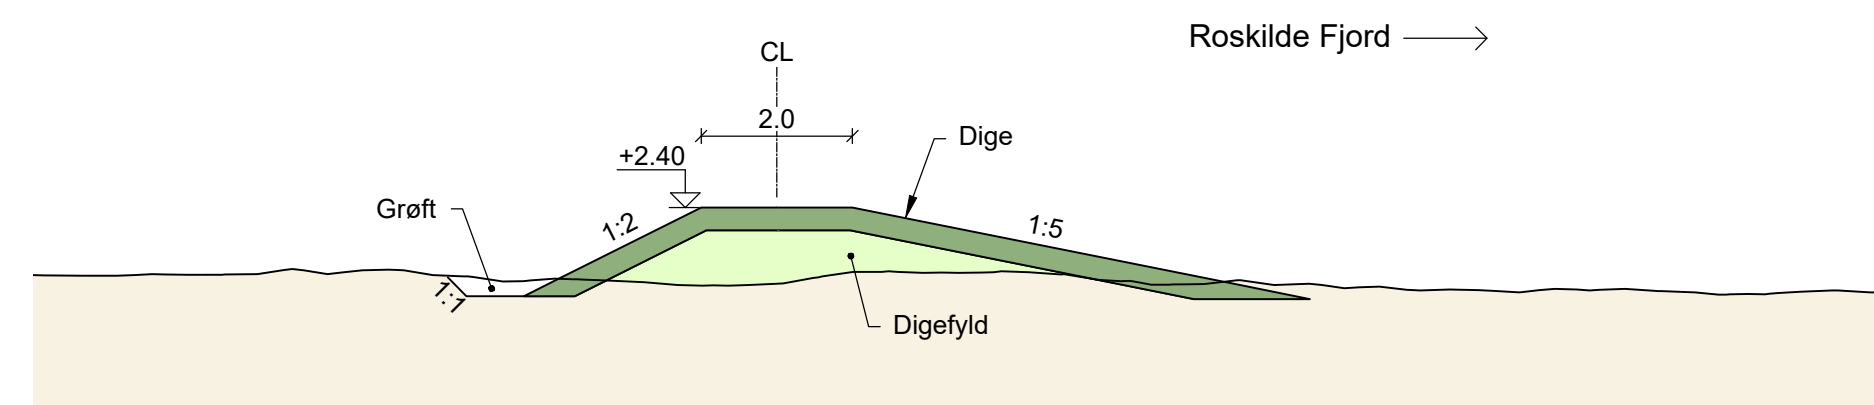

SNIT D-D, 1:100
 Dige

Udgave	Betegnelse/Revision	Dato	Udført	Kontrol	Godkendt
Sag:	Oversvømmelsesbeskyttelse Hyllingeris	Projekt nr.:	10412312		
Emne:	Øst. Dige og højvandsmur	Fase:	Myndighedsprojekt		
	Snit	Tegn. nr.:			Rev.:
			OBH_A5_K24_3020		
Dato:	2023-03-28	Udf.:	ANSL/LRI	Kont.:	KLBU
		Godk.:	KLBU	Mål:	1:100
					840 x 297

