


ST 650

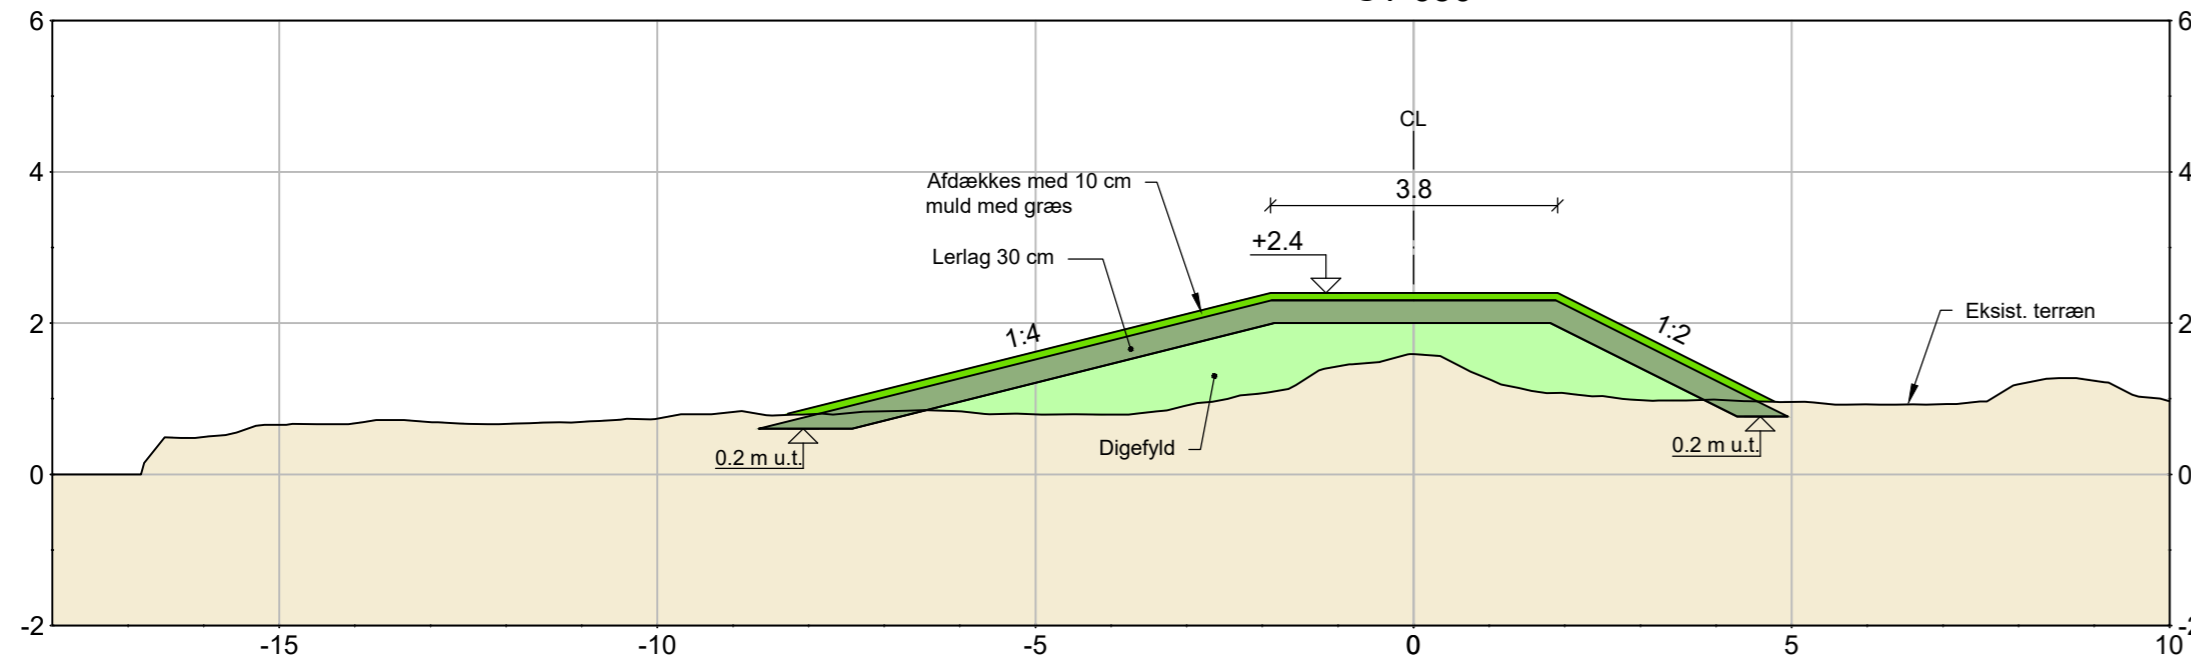

SNIT D-D, 1:100
ST 460 - ST 936

NOTE:

Koter er i m angivet i kotesystem DVR90.
Ubenævnte mål er i m.

Højvandsgrundlag - Danmarks Højvandsmodel SDFI, 2022

ST 936-946 er overgangsstykke mellem snit D-D og E-E

HENVISNINGER:

Placering af snit Se tegn nr. KULH_A5_K24_1002

Udgave	Betegnelse/Revision	Dato	Udført	Kontrol	Godkendt
Sag:	Højvandsbeskyttelse ved østlige Kulhuse	Projekt nr.:	10415094		
		Fase:	Myndighedprojekt		
Emne:	Højvandsbeskyttelse og afværgeforanstaltninger Delområde 2, ST 460 - ST 936 Snit	Tegn. nr.:			Rev.:
Dato:	2023-04-21	Udf.:	ANSL/LRI	Kont.:	MLV/EKRI
		Godk.:	MLV	Mål:	1:100
					630 x 297

