

NOTE:


Koter er i m angivet i kotesystem DVR90.
 Ubenævnte mål er i m.

Højvandsgrundlag - Danmarks Højvandsmodel SDFI, 2022


ST 936-946 er overgangsstykke mellem snit D-D og E-E
 ST 1036-1046 er overgangsstykke mellem snit E-E og F-F

HENVISNINGER:

Placering af snit Se tegn nr. KULH_A5_K24_1003

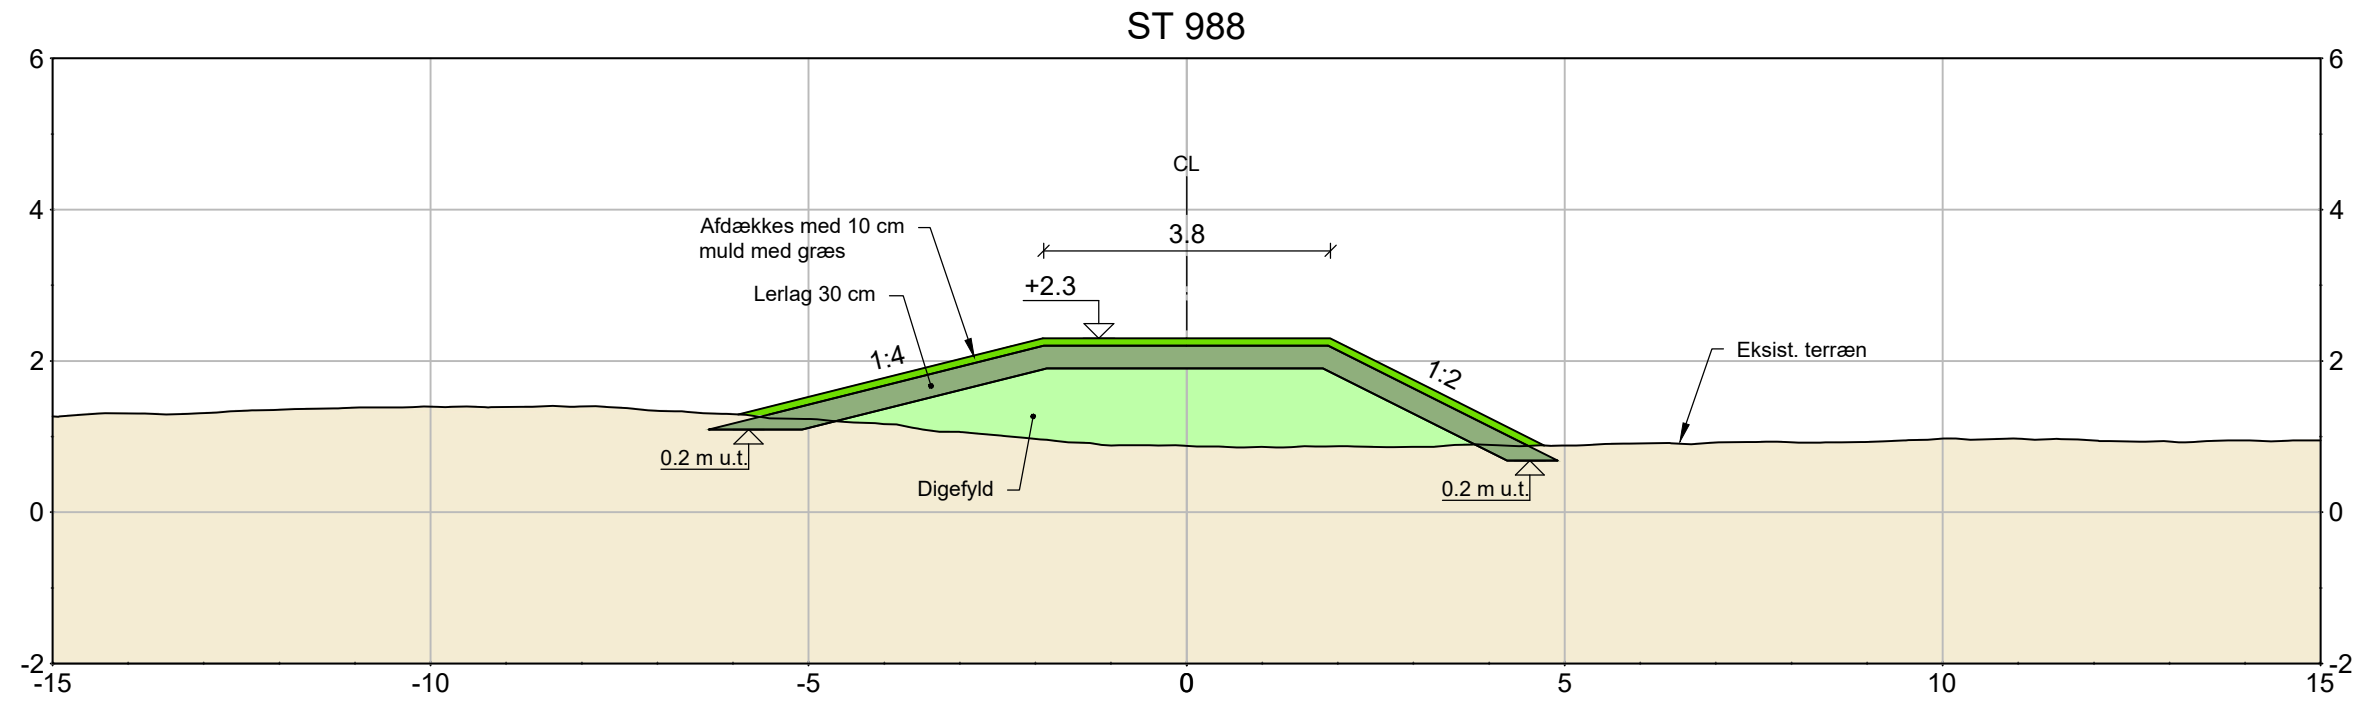

SNIT E-E, 1:100
 ST 946 - ST 1036

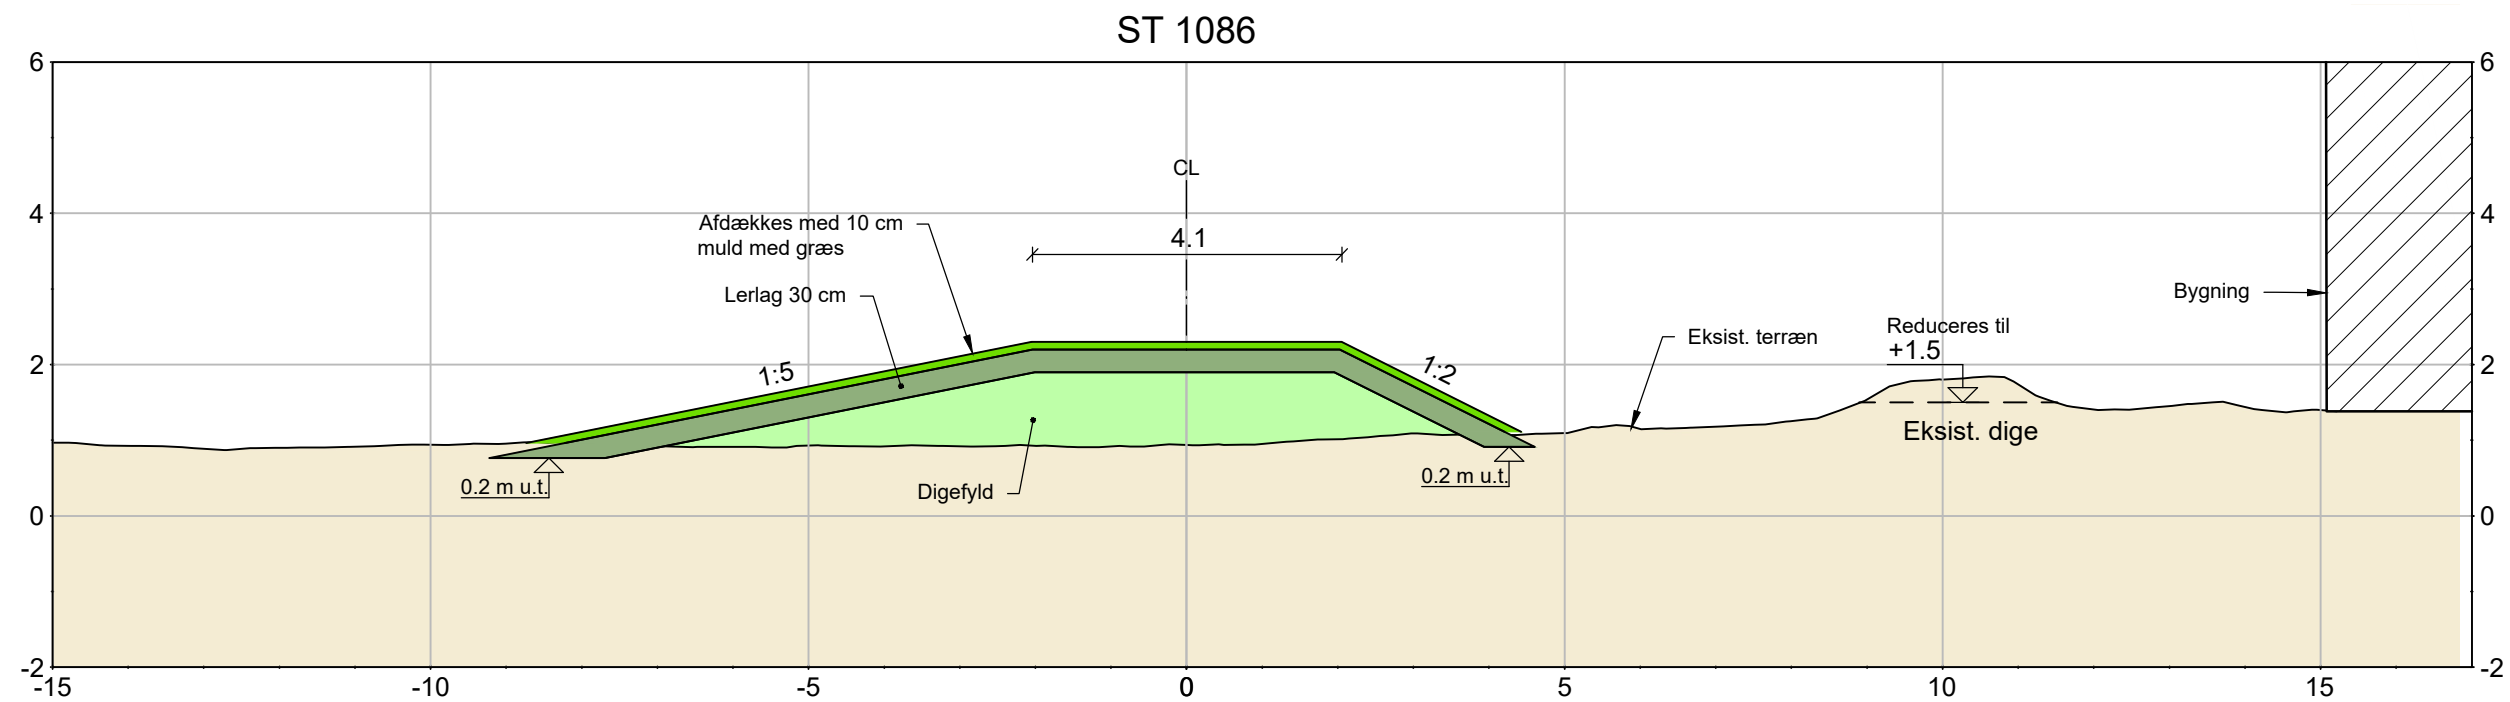

SNIT F-F, 1:100
 ST 1046 - ST 1356

Udgave	Betegnelse/Revision	Dato	Udført	Kontrol	Godkendt
Sag:	Højvandsbeskyttelse ved østlige Kulhuse	Projekt nr.:	10415094		
		Fase:	Myndighedprojekt		
Emne:	Højvandsbeskyttelse og afværgeforanstaltninger	Tegn. nr.:			Rev.:
	Delområde 2, ST 936- ST 1356				
	Snit				
Dato:	2023-04-21	Udf.:	ANSL/LRI	Kont.:	MLV/EKRI
		Godk.:	MLV	Mål:	1:100
					630 x 297

