

- Signaturforklaring:**
- Dige
 - Grusvej
 - Spunsvæg
 - 1.0 m Servitútbælte for spunsvæg
 - Pumpe
 - Natura2000
 - Skel
 - Spildevandsledning m 2,0x2,0 m servitútbælte

Ekspropriationsplan Kystbeskyttelses anlæg ved Hyllingeriis
 Matr. nr. 1a Torpegård, Skuldelev og 35ax Østby By, Selsø
 Frederikssund Kommune


Servitutter er IKKE undersøgt. Skel er IKKE fastlagt. Der er IKKE undersøgt lokalplanforhold.

Opmåler: -	Tegner: bn	Godk/Kontrol: esr	Plandato: 15. januar 2024
Koord. sys: DKTM3 Leica SmartNet	Kotesys: -	Format: 297 x 630	Målforhold: 1 : 750
J. nr.: 220339	Rev: 2	Tegnings nummer: Plan01	

Filnavn : ...20240109_Ekspropriationsplan-01.2_220339.dgn Plotdato : 15-01-2024

MØLBAK
 Landinspektører A/S
 Tlf.: 702 00 883 - Fax: 702 00 884
 www.molbak.dk - molbak@molbak.dk

Ledreborg Allé 130A, 4000 Roskilde
 Visbygade 16 1-3, sal,
 2100 København Ø
 Galoche Alle 15, 4600 Kege
 Greveager 7, 2760 Greve
 Hveensgade 1, 8000 Aarhus C

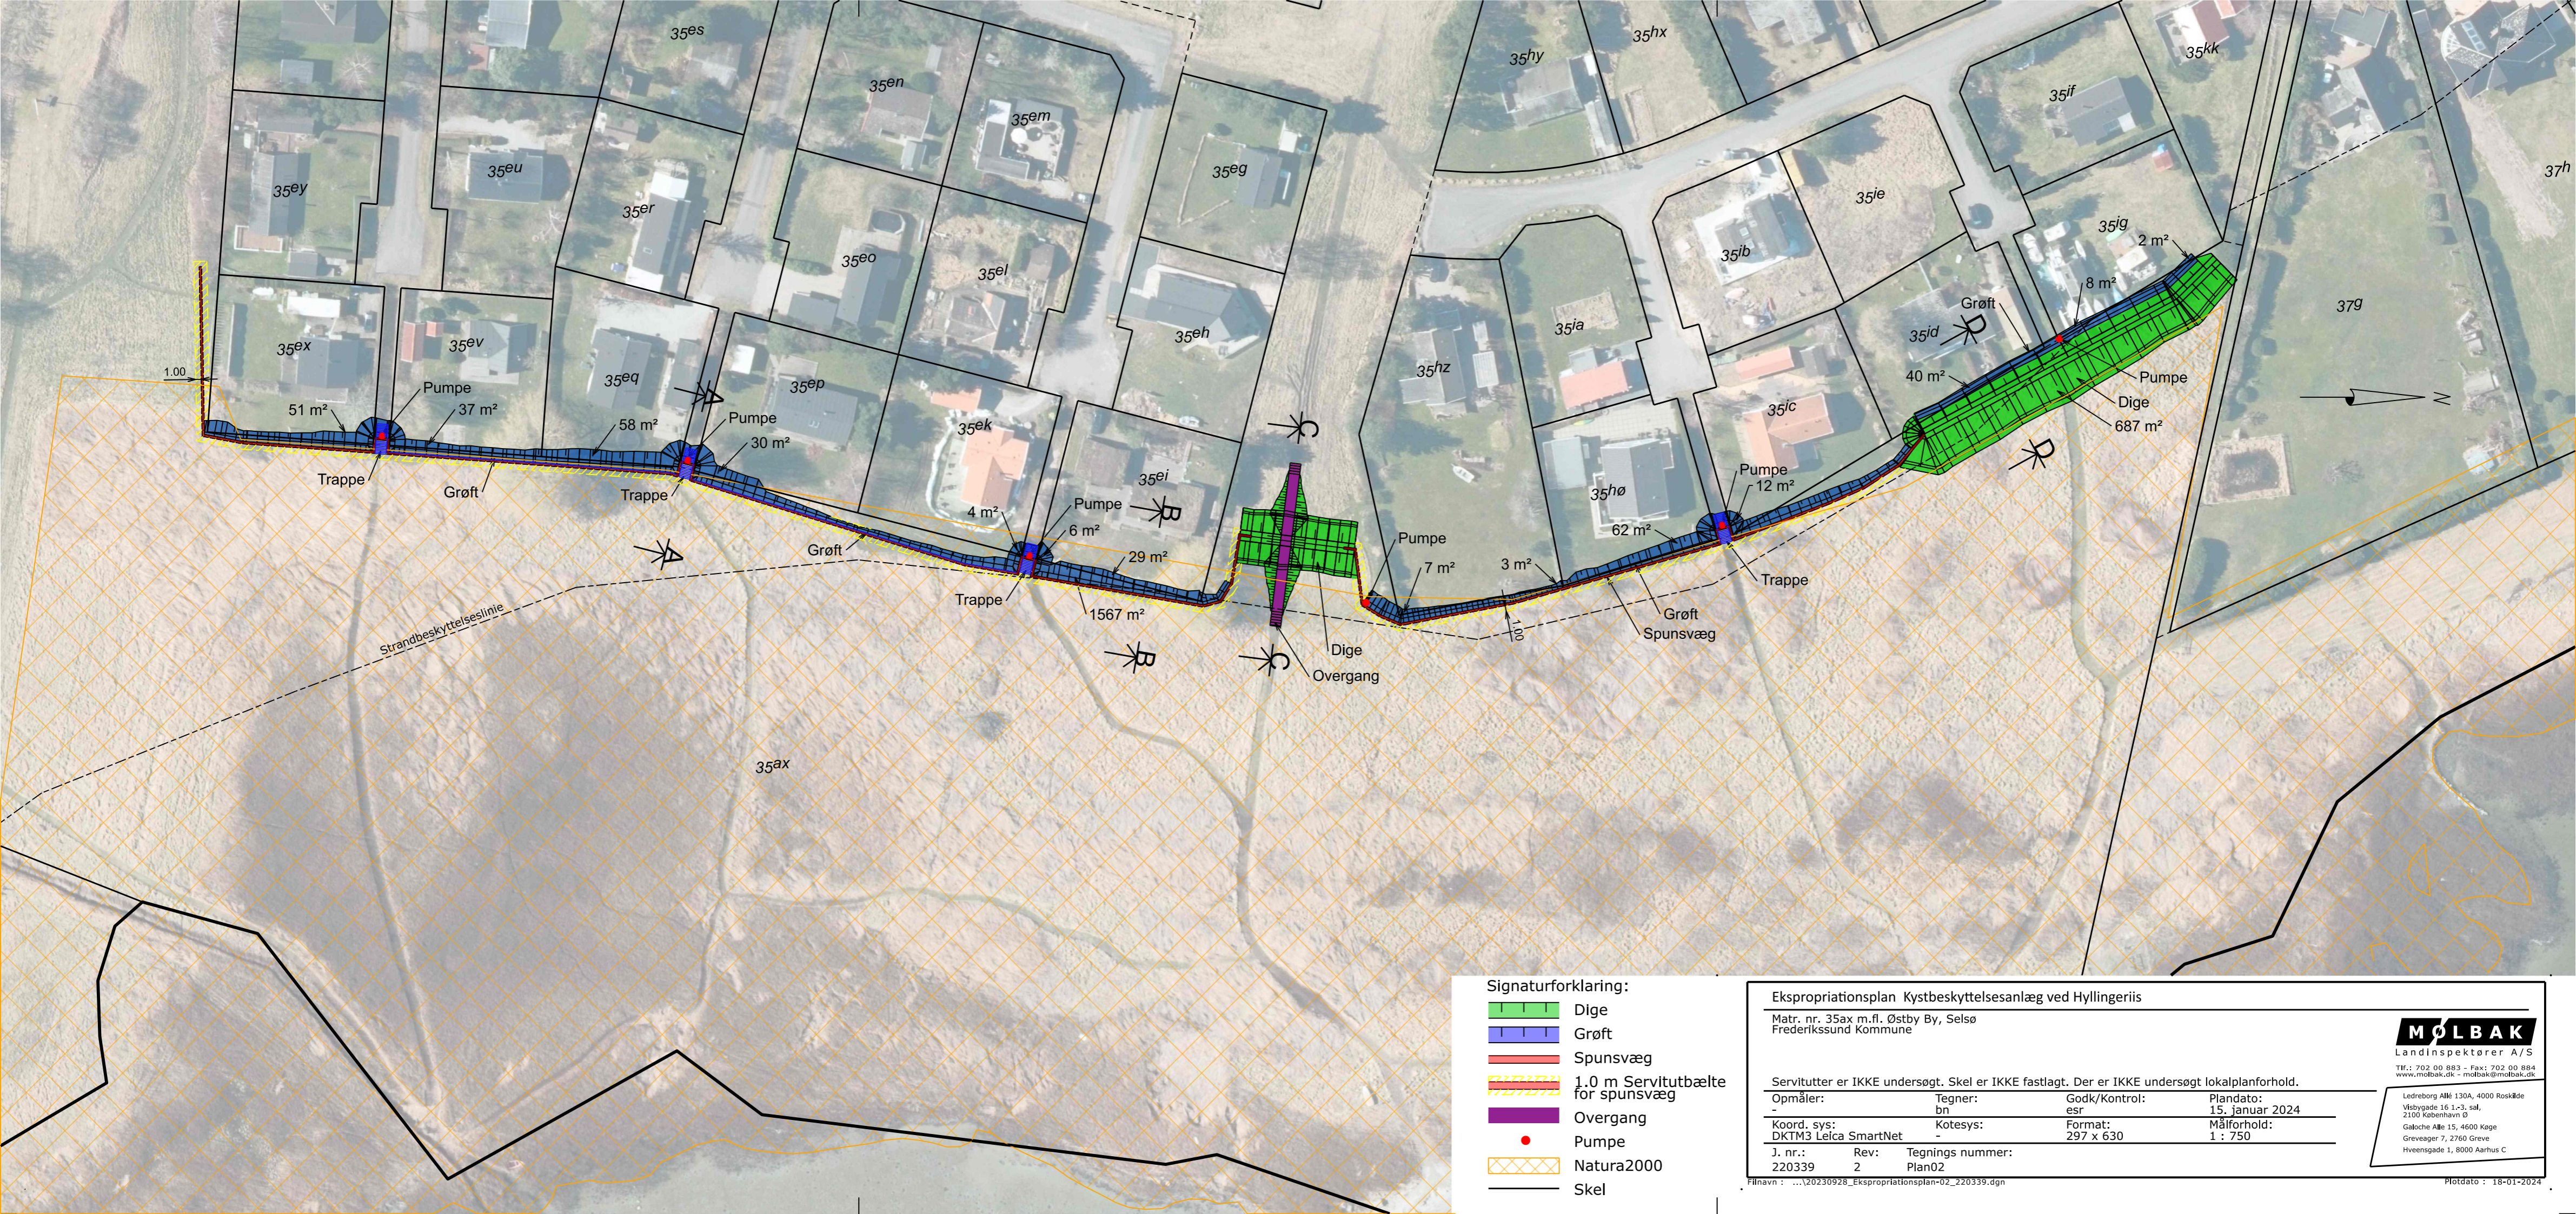

- Signaturforklaring:**
- Dige
 - Grøft
 - Spunsvæg
 - 1.0 m Servitutbælte for spunsvæg
 - Overgang
 - Pumpe
 - Natura2000
 - Skel

Ekspropriationsplan Kystbeskyttelses anlæg ved Hyllingeriis
 Matr. nr. 35ax m.fl. Østby By, Selsø
 Frederikssund Kommune

Servitutter er IKKE undersøgt. Skel er IKKE fastlagt. Der er IKKE undersøgt lokalplanforhold.

Opmåler:	Tegner:	Godk/Kontrol:	Plandato:
-	bn	esr	15. januar 2024
Koord. sys:	Kotesys:	Format:	Målforhold:
DKTM3 Leica SmartNet	-	297 x 630	1 : 750
J. nr.:	Rev:	Tegnings nummer:	
220339	2	Plan02	

Filenavn : ...20230928_Ekspropriationsplan-02_220339.dgn

Plotdato : 18-01-2024

MØLBAK
 Landinspektør A/S
 Tlf.: 702 00 883 - Fax: 702 00 884
 www.molbak.dk - molbak@molbak.dk

Ledreborg Allé 130A, 4000 Roskilde
 Visbygade 16 1-3, sal,
 2100 København Ø
 Galoche Alle 15, 4600 Kege
 Greveager 7, 2760 Greve
 Hveensgade 1, 8000 Aarhus C