


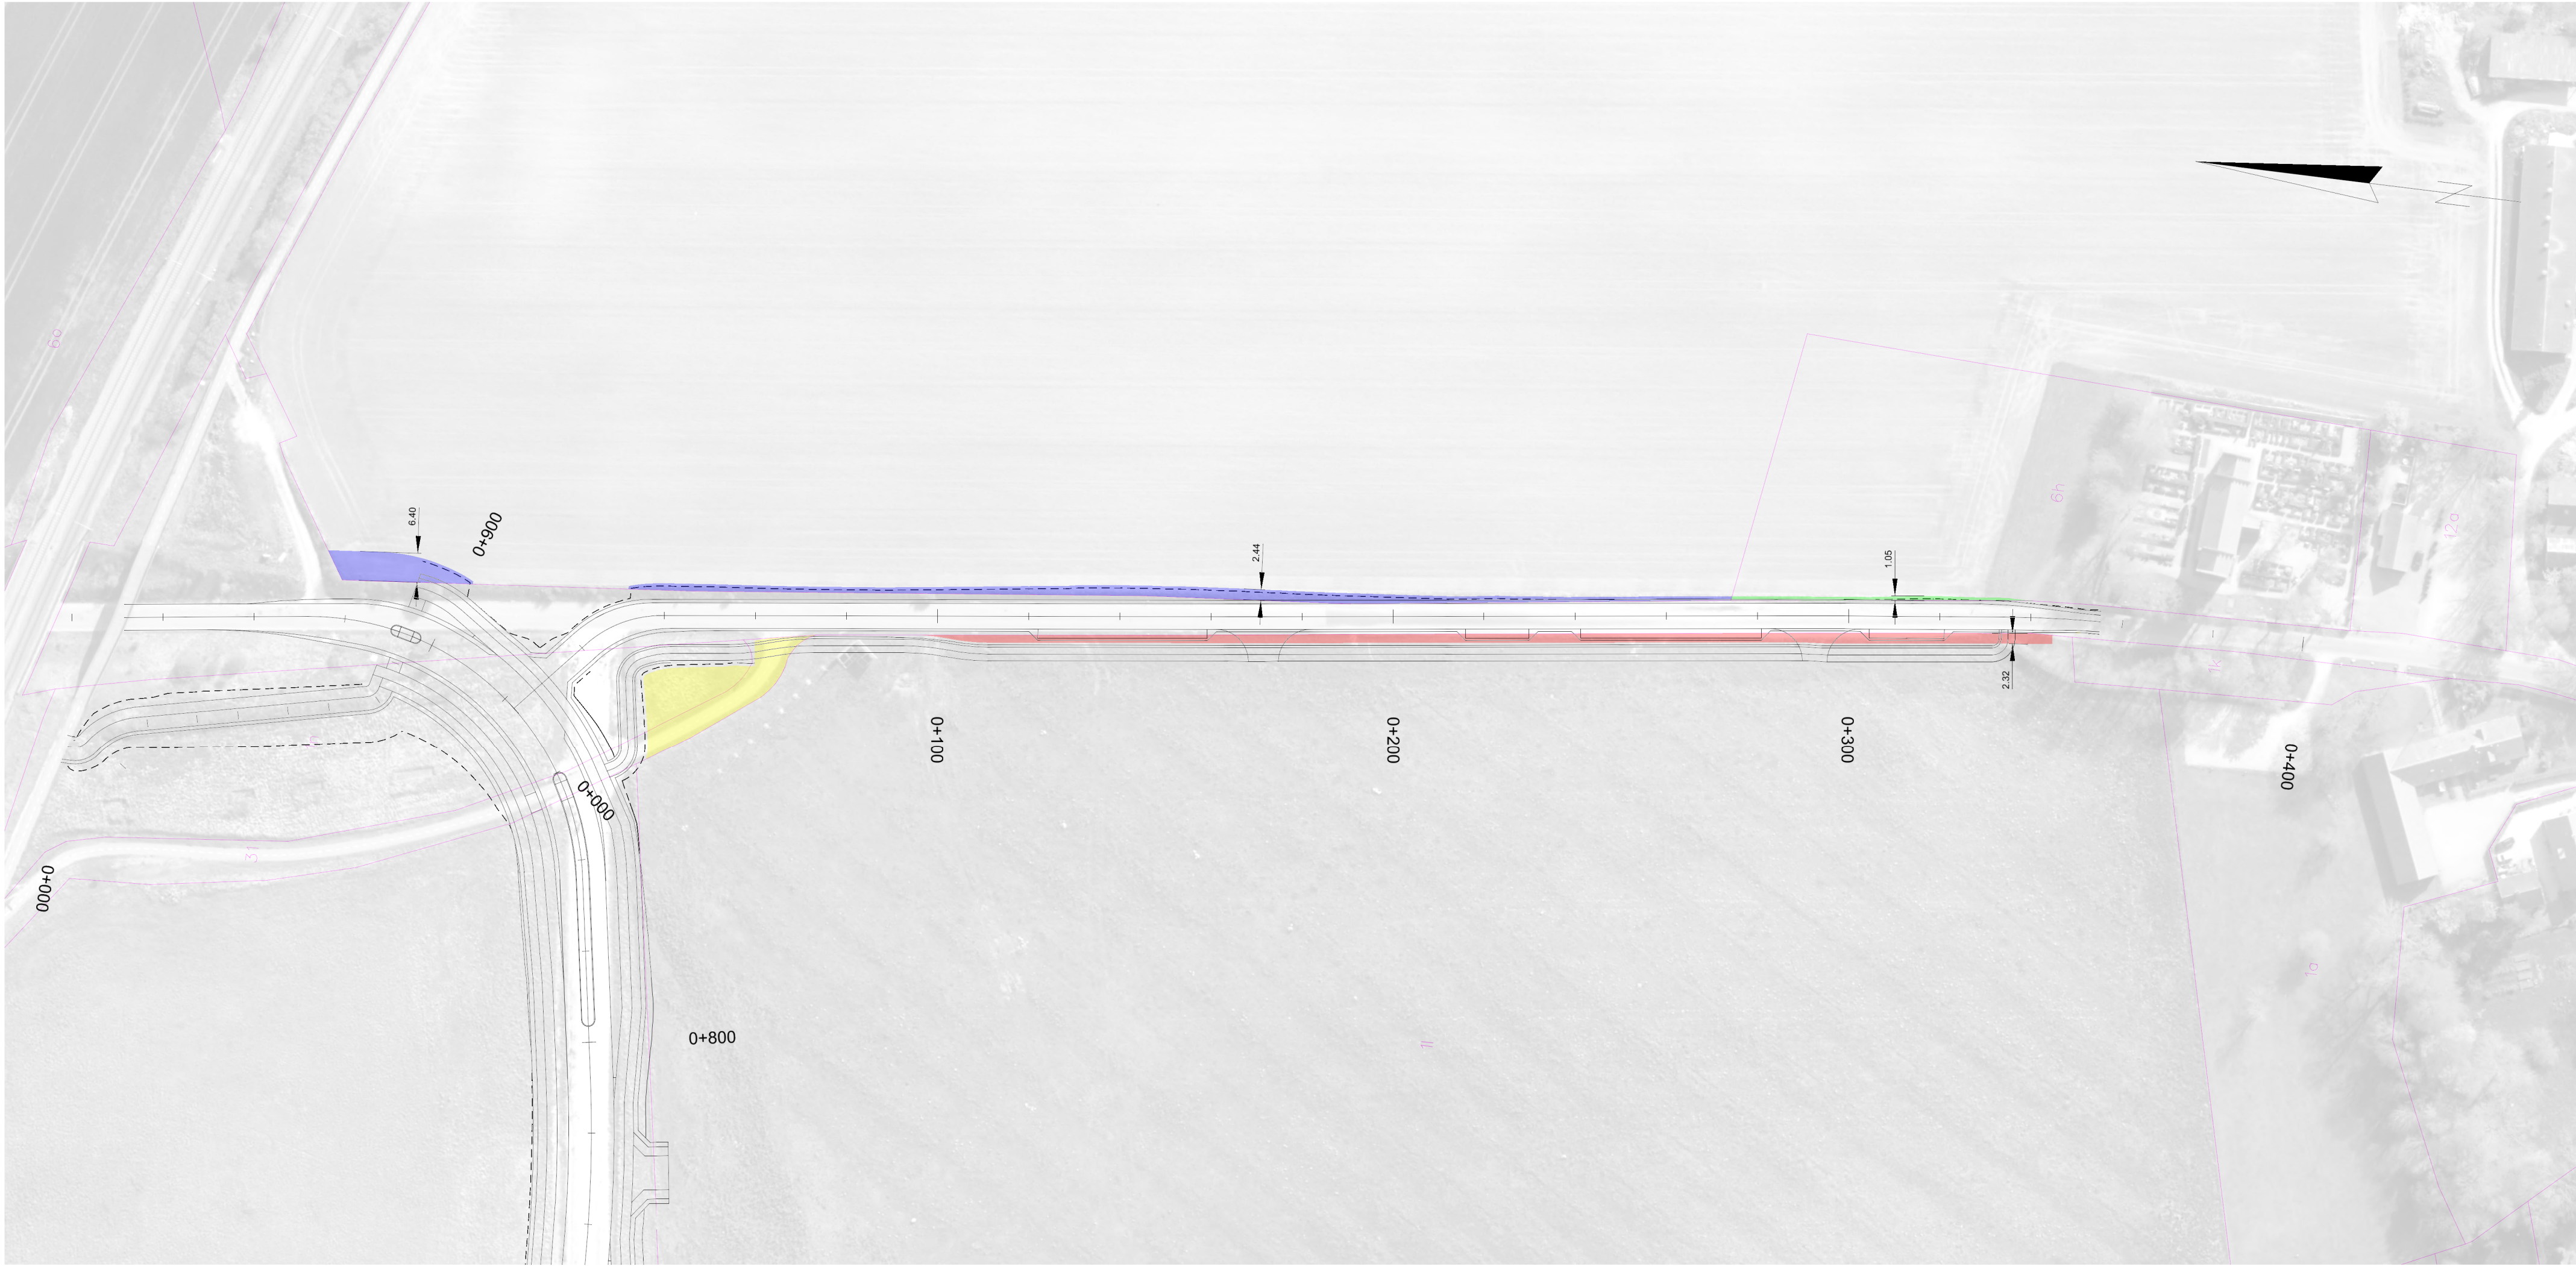

Note:

Signaturer

- Projekt
- Matrikelkort
- Arealoverførsel til Ikano
- Areal erhvervelse, Ikano
- Areal erhvervelse, matrikel 6a Snostrup By, Snostrup
- Areal erhvervelse, matrikel 6h Snostrup By, Snostrup

KOORDINATSYSTEM: DKTM3

Foreløbig

Frederikssund kommune

Vinge Boulevards forlængelse

Forlagt Snostrupvej
Areal erhvervelse

1:1000

Proj.	CAP	Tegnet	CBT	Kontrol.	Godk.	Dato	11-06-2026
SYSTRA		Systra Danmark A/S Emil Møllers Gade 41 D 8700 Horsens Tlf.: 5251 9000 www.systra.com			Tegn. nr. 1014135-xxx		Rev.